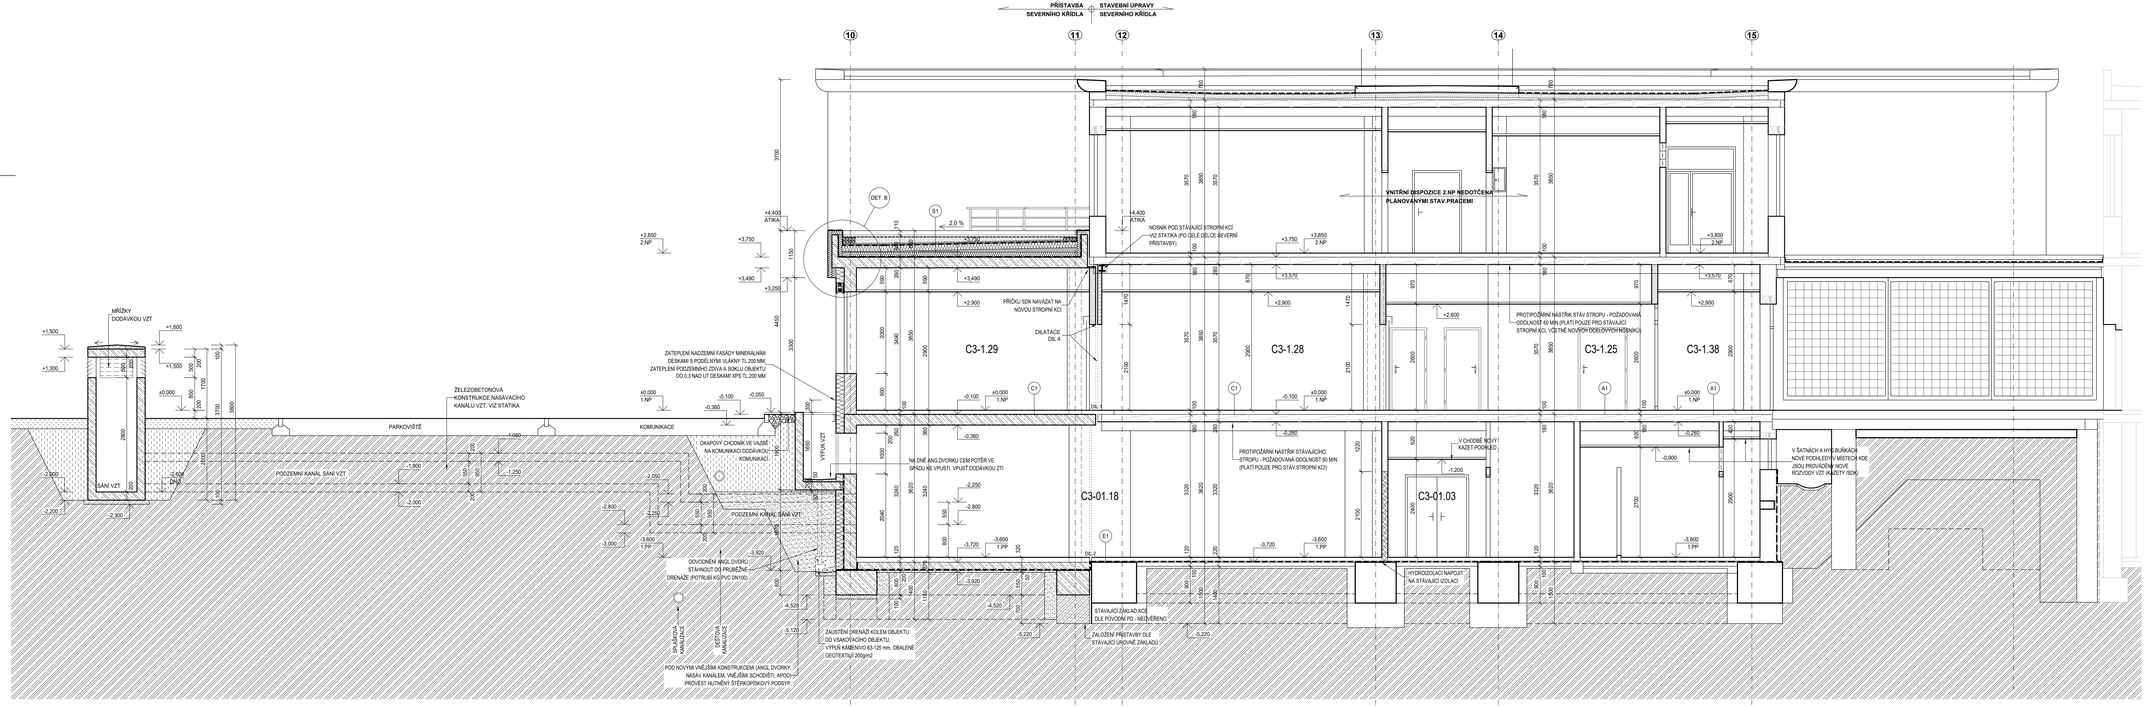

LEGENDA MATERIÁLŮ

- STÁVAJÍCÍ KONSTRUKCE
- STÁVAJÍCÍ KONSTRUKCE - ŽELEZOBETONOVÉ
- ŽELEZOBETONOVÉ MONOLITICKÉ KONSTRUKCE, BETON TŘÍDY C25/30 XC2 (PLIŘE, STĚNY V 1.PP), BETON TŘÍDY C25/30 XC1 (PLIŘE V 1.NP), A BETON TŘÍDY C25/30 XC1 (STROPNÍ DESKY, TRÁMY), VÝZTUŽ B 500B, B 500A (KARI SÍTĚ). VIZ KONSTRUKČNÍ ŘEŠENÍ
- VNĚJŠÍ OBJEKTY Z BETONU TŘÍDY C25/30 XC2 (PODZEMNÍ ČÁST KANÁLU) A BETON TŘÍDY C30/37 XC4, XF1 (NADZEMNÍ ČÁST KANÁLU A ANGL.DVORKY), VÝZTUŽ B 500B, B 500A (KARI SÍTĚ), VIZ KONSTRUKČNÍ ŘEŠENÍ
- ZDIVO Z PÁLENÝCH BROUŠENÝCH CIHELNÝCH BLOKŮ S PEREM A DRÁŽKOU tl. 300 MM (247/300/249 MM), PEVNOST P10, NA TENKOVRSTVOU MALTU M5
- ZAZDÍVKY PŮVODNÍCH OTVORŮ O RŮZNÉ TLOUŠŤCE, NOVÉ ZESILUJÍCÍ ZDĚNÉ PILÍŘE, ZDIVO Z CIHEL PLNÝCH PÁLENÝCH (140/290/65 MM), PEVNOST P15 NA MALTU M5
- ZDĚNÁ PŘÍČKA Z PÁLENÝCH BROUŠENÝCH CIHELNÝCH BLOKŮ S PEREM A DRÁŽKOU tl. 150 MM (497/140/249 MM) A tl. 100 MM (497/80/249 MM), VČETNĚ SYSTÉMOVÝCH PŘEKLADŮ, PEVNOST P10, NA MALTU M5
- ZATEPLENÍ NADZEMNÍ FASÁDY MINERÁLNÍMI DESKAMI S PODĚLNÝM VLÁKNY TL.200 MM, SOUČINITEL TEPELNÉ VODIVOSTI λ =0,036 W/mK ZATEPLENÍ PODZEMNÍHO ZDIVA A SOKLU DESKAMI XPS TL.200MM, SOUČINITEL TEPELNÉ VODIVOSTI λ =0,034 W/mK
- SÁDROKARTONOVÁ PŘÍČKA JEDNODUCHÉ KCE S DVOJITÝM OPLÁŠTĚNÍM (2 PROTIPOŽÁRNÍCH SÁDROKARTONOVÝCH DESEK TYPU DF(DFH2), TL. 100 MM A 150 MM, SKLADBA: 2x12,5 MM + VÝPLŇ Z MINERÁLNÍCH DESEK TL. 40 MM (PRO TL. 100 MM) A 75 MM (PRO TL. 150 MM) – AF- (ODPOR PŘI PROUDĚNÍ VZDUCHU) = 5 kPa.s/m², 2x12,5 MM, VÁŽNÁ LABORATORNÍ NEPRŮZVUČNOST Rw=60 dB (TL. 100 MM), Rw=65 dB (TL. 150 MM)
- SÁDROKARTONOVÁ INSTALAČNÍ PŘÍČKA DVOJITÉ KCE S DVOJITÝM OPLÁŠTĚNÍM (2 PROTIPOŽÁRNÍCH SÁDROKARTONOVÝCH DESEK TYPU DF(DFH2), TL. =200 MM, SKLADBA: 2x12,5 MM + VÝPLŇ Z MINERÁLNÍCH DESEK TL. 40 MM - AF- (ODPOR PŘI PROUDĚNÍ VZDUCHU) = 5 kPa.s/m² + PŘÍČNÉ VÝZTUHY = 2x12,5 MM , VÁŽNÁ LABORATORNÍ NEPRŮZVUČNOST Rw=62 dB
- SÁDROKARTONOVÁ ŠACHTOVÁ PŘEDSAZENÁ STĚNA JEDNODUCHÉ KCE S DVOJITÝM OPLÁŠTĚNÍM (2 PROTIPOŽÁRNÍCH SÁDROKARTONOVÝCH DESEK TYPU DF(DFH2), SKLADBA: 2x12,5 MM + VÝPLŇ Z MINERÁLNÍCH DESEK TL. 40 MM - AF- (ODPOR PŘI PROUDĚNÍ VZDUCHU)) = 5 kPa.s/m²
- NOVÉ ZÁKLADOVÉ ŽELEZOBETONOVÉ MONOLITICKÉ KONSTRUKCE, BETON TŘÍDY C25/30 XC2 (ZÁKLADOVÉ PASY A ZÁKLAD DESKA), VÝZTUŽ B 500B, B 500A (KARI SÍTĚ), VIZ KONSTRUKČNÍ ŘEŠENÍ
- ZÁKLADOVÉ KONSTRUKCE Z PROSTÉHO BETONU, PODKLADNÍ BETON C12/15
- HUTNĚNÝ ŠTĚRKOPÍSKOVÝ PODSYP, HUTNIT NA E_{def}=30MPa (POD NOVÝMI VNĚJŠÍMI KONSTRUKCEMI - ANGL.DVORKY, NÁSAVNÍ KANÁLEM, VNĚJŠÍM SCHODIŠTI, APOD)
- HUTNĚNÝ ZÁSYP VYTĚŽENOU ZEMINOU
- ZAVEZENÍ ZEMINOU / ORNICÍ, OHUMUSOVÁNÍ
- ROSTLÝ TEREN

±0,000 = 214,100 m n.m.

Revize	Vypracoval	Popis revize	Datum

LT PROJEKT PROJEKTOVÁ ZDRAVOTNICKÉ STAVBY	Hlavní inženýr projektu: ING. JAN KOCMÁNEK Vedoucí projektant zakázky: ING. MARTIN FORAL	Investor: NEMOCNICE KYJOV, p.o. Strážovská 1247/22 697 02 Kyjov	
Profese: ARCH - STAV	Zpracovatel díla: LT PROJEKT a.s., Kroftova 45, 616 00 Brno Tel: +420 533 445 504 E-mail: ivo.prucha@ltprojekt.cz www: www.ltprojekt.cz	Autorizace:	
Odpovědný projektant: ING. MARTIN FORAL	Vypracoval: ING. IVO PRŮCHA	Kontroloval: ING. MARTIN FORAL	

Akce: NEMOCNICE KYJOV URGENTNÍ PŘÍJEM		Zakázkové číslo: DSP 08 - 2022 Datum: 07 - 2022 Stupeň: DSP	Paré:
Objekt: PŘÍSTAVBA A STAVEBNÍ ÚPRAVY OBJEKTU C1 A OBJEKTU C3	SO 01	Formát: 12 A4	
Obsah: ŘEZ B-B		Měřítko: 1:50	Číslo výkresu: D.1.01.1-202