
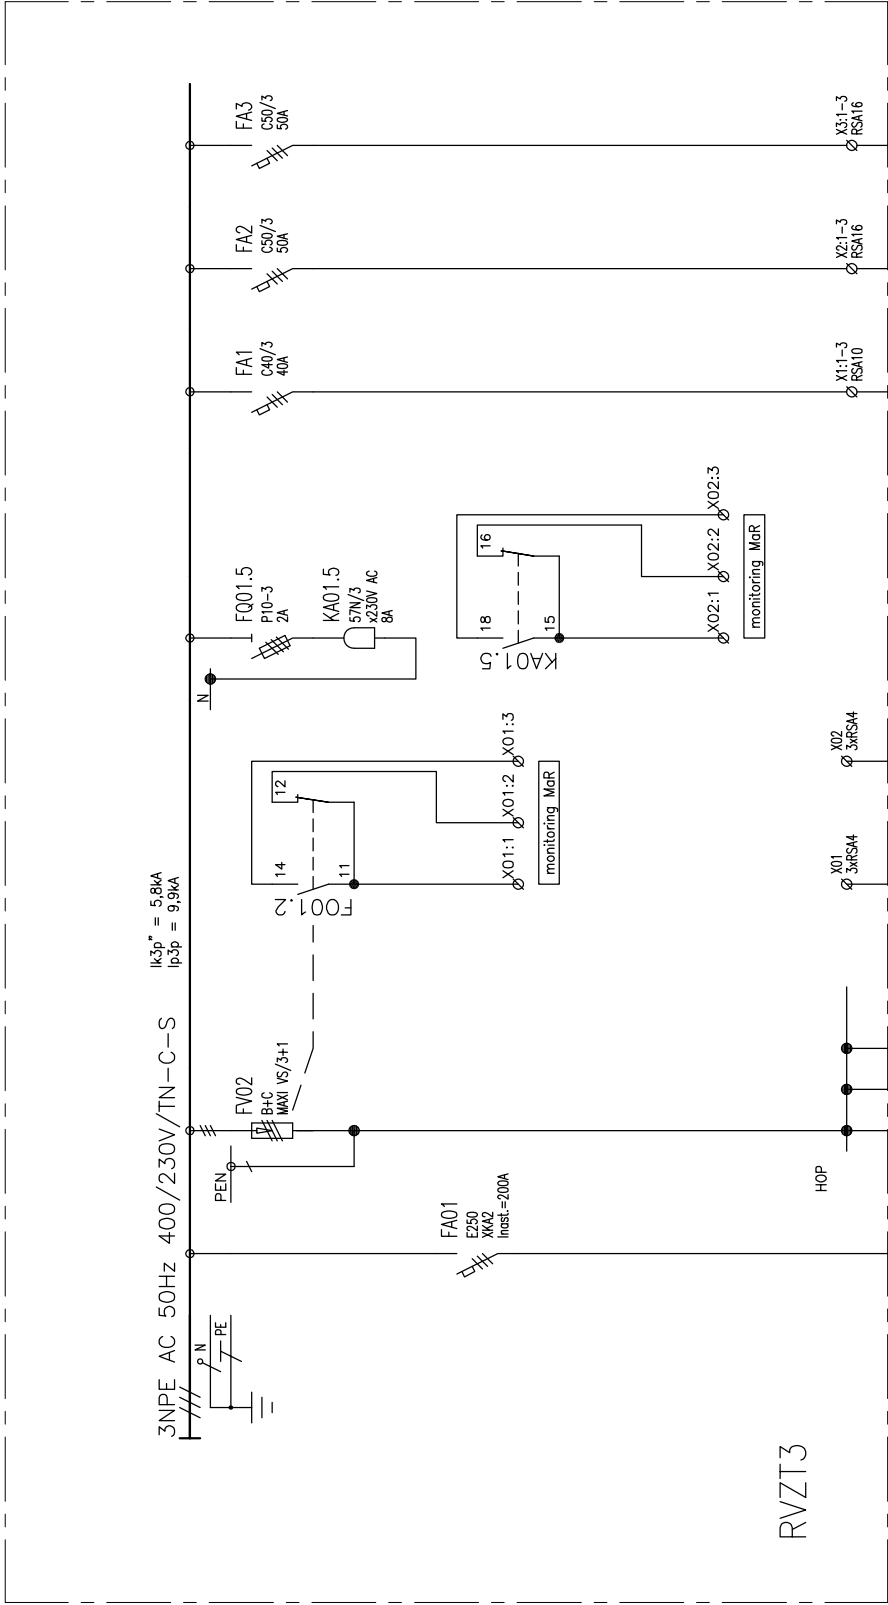


Revize	Vypracoval	Popis revize	Datum

 PROJEKTOVÁNÍ ZDRAVOTNICKÉ VÝSTAVBY	Hlavní inženýr projektu: ING. JAN KOČMÁNEK	Investor: NEMOCNICE KYJOV, p.o. Strážovská 1247/22 697 02 Kyjov
	Vedoucí projektant zakázky: ING. MARTIN FORAL	

Profese:	Zpracovatel dílu:		Autorizace:
EL	Ing. Daniel Hajzler Sedliště 31, 570 01 Litomyšl Tel: +420 776 113 299 E-mail: dhajzler@seznam.cz		
Odpovědný projektant:	Vypracoval:	Kontroloval:	
ING. DANIEL HAJZLER	ING. DANIEL HAJZLER	ING. DANIEL HAJZLER	

Akce:	NEMOCNICE KYJOV URGENTNÍ PŘÍJEM		Zakázkové číslo:	DPS 08 - 2022	Paré:
			Datum:	10 - 2022	
			Stupeň:	DPS	
Objekt:	PŘÍSTAVBA A STAVEBNÍ ÚPRAVY OBJEKTU C1 A OBJEKTU C3	SO 01	Formát:	-	
Obsah:	ROZVÁDĚČ RVZT3		Měřítko:	Číslo výkresu: D.1.01.4c-133	



NÁZEV ROZVADĚČE: RVZT1
TYP PROVEDENÍ: OCEP SKŘÍŇ
KRYTÍ: IP40 / IP20
ROZMĚRY šxvxh: 600x2000x400+sokl 100
DĚLENÍ: -
NÁTĚR: TYPOVÝ
OBSLUHA: PRAC. POUČENÝMI
PŘÍVOD (Y): SHORA
VÝVODY: NAHORU