


TVAR A VÝZTUŽ SCHODIŠTĚ SCH2

TVAR A VÝZTUŽ SCHODIŠTĚ SCH2

ŘEZ M 1:25

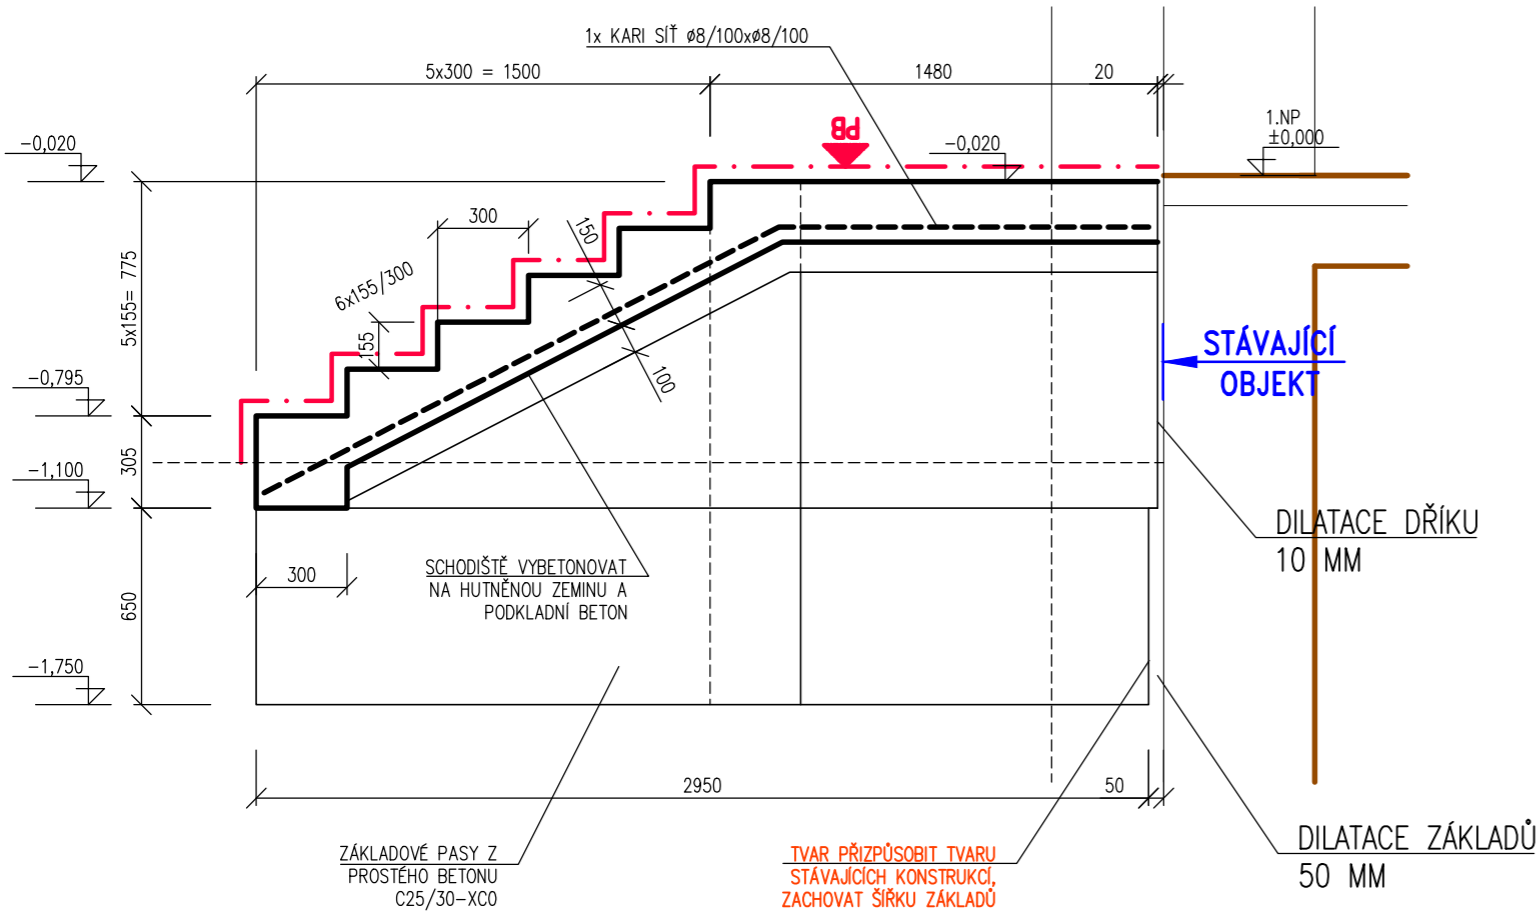

VÝPIS SÍTÍ

| | | |
|--------------------------|------------|----------|
| KARI SÍŤ ØR8/100xØR8/100 | | |
| 8,00 m2 | 7,90 kg/m2 | 63,20 kg |
| CELKOVÁ HMOTNOST | | 63,20 kg |

POZNÁMKA

– PŘED PROVÁDĚNÍM OVĚŘIT VŠECHNY NEZBYTNÉ KÓTY DLE SKUTEČNÉHO STAVU. PŘI ZJIŠTĚNÍ ROZDÍLŮ MEZI PROJEKTOVOU DOKUMENTACÍ A SKUTEČNÝM STAVEM BUDOU TYTO ÚDAJE NEPRODLENĚ SDĚLENY PROJEKTANTOVI.

– OZNAČENÍ BETONU JE PROVEDENO DLE ČSN EN 206. BETONOVÉ KONSTRUKCE BUDOU PROVÁDĚNY DLE ČSN EN 13670-1 A DALŠÍCH NAVAZUJÍCÍCH NOREM, POKUD NENÍ UVEDENO JINAK V TECHNICKÉ ZPRÁVĚ.

– NEDÍLNOU SOUČÁSTÍ JE VÝKRES TVARU

– POLOMĚRY VÝZTUŽE DLE ČSN EN 1992-1-1, TAB.8.1

– MINIMÁLNÍ STYKOVACÍ DÉLKA JE PRO Ø6=300 MM, Ø8=400 MM, Ø10=500MM, Ø12=600 MM, Ø14=700 MM, Ø16=800 MM, Ø18=900MM, Ø20=1000MM, Ø22=1100 MM, Ø25=1250MM, POKUD NENÍ UVEDENO JINAK.

– ROZMÍSTĚNÍ PRUTŮ JE VZTAŽENO K OSÁM PRUTŮ.

– NAVAZUJÍCÍ A KOTEVNÍ VÝZTUŽ JE VŽDY ZOBRAZENA VE VÝKRESECH VÝZTUŽE NIŽŠÍCH PRVKŮ.

– UKLÁDÁNÍ, OŠETŘOVÁNÍ A ZPŮSOB BETONÁŽE VIZ TECHNICKÁ ZPRÁVA.

– VÝZTUŽ ZASAHUJÍCÍ DO OTVORŮ NEPŘERUŠOVAT, ALE POSUNOUT DO NEJBLIŽŠÍ MOŽNÉ POLOHY U OTVORU.

– ROZMĚRY PRUTŮ VÝZTUŽE JSOU VZTAŽENY K OSE PRUTŮ

– CELKOVÉ DÉLKY PRUTŮ JSOU STŘIŽNÉ DÉLKY.

– ROVNÉ PRUTY JSOU VE VÝKAZU OZNAČENÉ "*".

– VÝŠKA DÍSTANČNÍCH PRVKŮ (ŽEBŘÍČKŮ) JE STANOVENÁ PROJEKTANTEM NA ZÁKLADĚ PŘEDPOKLÁDANÉHO ROZMÍSTĚNÍ VÝZTUŽE A TUHOSTI JEDNOTLIVÝCH PRVKŮ. TATO VÝŠKA JE POUZE ORIENTAČNÍ, DODAVATEL SI V RÁMCI VÝROBNÍ DOKUMENTACE ZVOLÍ VÝŠKU A ROZMÍSTĚNÍ TAKOVÉ, ABY BYLA DODRŽENA POLOHA HORNÍ VÝZTUŽE DLE PD. HORNÍ VÝZTUŽ JE MOŽNÉ NATOČIT NEBO SKLOPIT ABY BYLO DODRŽENO KRYTÍ HORNÍ VÝZTUŽE. HÁKY HORNÍ VÝZTUŽE MAJÍ VÝŠKU NA ZÁKLADĚ MINIMÁLNÍCH POLOMĚRŮ PRO DANOU VÝZTUŽ.

– PROJEKTANT KONSTRUKČNÍ ČÁSTI NEBO TDI PŘED ZABETONOVÁNÍM PŘEVEZME KOMPLETNĚ PROVEDENOU VÝZTUŽ VŠECH ŽB KONSTRUKCÍ – VIZ TECHNICKÁ ZPRÁVA.

– PŘI PROVÁDĚNÍ STAVBY BUDOU DODRŽOVÁNY VŠECHNY PLATNÉ ZÁKONY OHLEDNĚ BEZPEČNOSTI A OHRANY ZDRAVÍ A NAVAZUJÍCÍ PLATNÁ NAŘÍZENÍ VLÁDY A VYHLÁŠKY. PŘEDEVŠÍM BUDOU DODRŽOVÁNA NAŘÍZENÍ VLÁDY 101/2005 Sb., 362/2005 Sb., 591/2005 Sb.

MATERIÁLY, POVRCHOVÁ ÚPRAVA, GEOMETRICKÉ TOLERANCE A PROVÁDĚNÍ KONSTRUKCÍ JSOU PODROBNĚ SPECIFIKOVÁNY V TECHNICKÉ ZPRÁVĚ.

PŘED PROVÁDĚNÍM OVĚŘIT VŠECHNY NEZBYTNÉ KÓTY DLE SKUTEČNÉHO STAVU. PŘI ZJIŠTĚNÍ ROZDÍLŮ MEZI PROJEKTOVOU DOKUMENTACÍ A SKUTEČNÝM STAVEM BUDOU TYTO ÚDAJE NEPRODLENĚ SDĚLENY PROJEKTANTOVI.

NAVRHOVÁNO DLE ČSN EN 1992


BETON: – ZÁKLADOVÉ PASY: C25/30 – XC0 DLE ČSN EN 206

– STĚNA: C30/37-XC4, XF2 – DLE ČSN EN 206

VÝZTUŽ: B500B (R)

KRYTÍ VÝZTUŽE: 30 MM

POVRCHOVÁ ÚPRAVA: POHLEDOVÝ BETON – VIZ TECH. ZPRÁVA

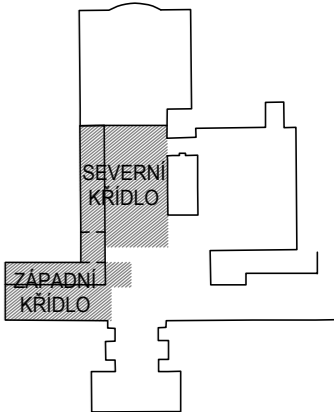

±0,000 = 214,100 m n.m.

| Revize | Vypracoval | Popis revize | Datum |
|--------|------------|--------------|-------|
|--------|------------|--------------|-------|

| | | | | | | | | | |
|--|--|--|--|---|--|--|--|---|--|
| <div><div>LT PROJEKT</div><div>PROJEKTOVÁNÍ ZODPOVĚDNÉ VÝSTAVBY</div></div> | | | <div>Hlavní inženýr projektu: ING. JAN KOČMÁNEK</div> <div>Vedoucí projektant zakázky: ING. MARTIN FORAL</div> | | | <div>Investor: NEMOCNICE KYJOV, p.o. Strážovská 1247/22 697 02 Kyjov</div> | | | |
| <div>Profese:</div> <div>STATIKA</div> | | <div>Zpracovatel dílu:</div> <div>624 00 Brno, Uřivychova 33 IČO 28274725 tel.: +420 532268330, mob.: +420 606229143 e-mail: info@apluszprojekt.cz</div> | | | | <div>Autorizace:</div> | | | |
| <div>Odpovědný projektant:</div> <div>ING. ALEŠ UTÍKAL</div> | | <div>Vypracoval:</div> <div>ING. HELENA NEČKOVÁ</div> | | <div>Kontroloval:</div> <div>ING. ALEŠ UTÍKAL</div> | | | | | |
| | | | | | | | | | |
| | | | | | | | | | |
| <div>Akce:</div> <div>NEMOCNICE KYJOV URGENTNÍ PŘÍJEM</div> | | | | | | <div>Zakázkové číslo:</div> <div>DPS 08 - 2022</div> | | <div>Paré:</div> | |
| | | | | | | <div>Datum:</div> <div>10 - 2022</div> | | | |
| | | | | | | <div>Stupeň:</div> <div>DPS</div> | | | |
| <div>Objekt:</div> <div>PŘÍSTAVBA A STAVEBNÍ ÚPRAVY OBJEKTU C1 A OBJEKTU C3</div> <div>SO 01</div> | | | | | | <div>Formát:</div> <div>A0</div> | | | |
| <div>Obsah:</div> <div>TVAR A VÝZTUŽ SCHODIŠTĚ SCH2</div> | | | | | | <div>Měřítko:</div> <div>1:25</div> | | <div>Číslo výkresu:</div> <div>D.1.01.2-209</div> | |