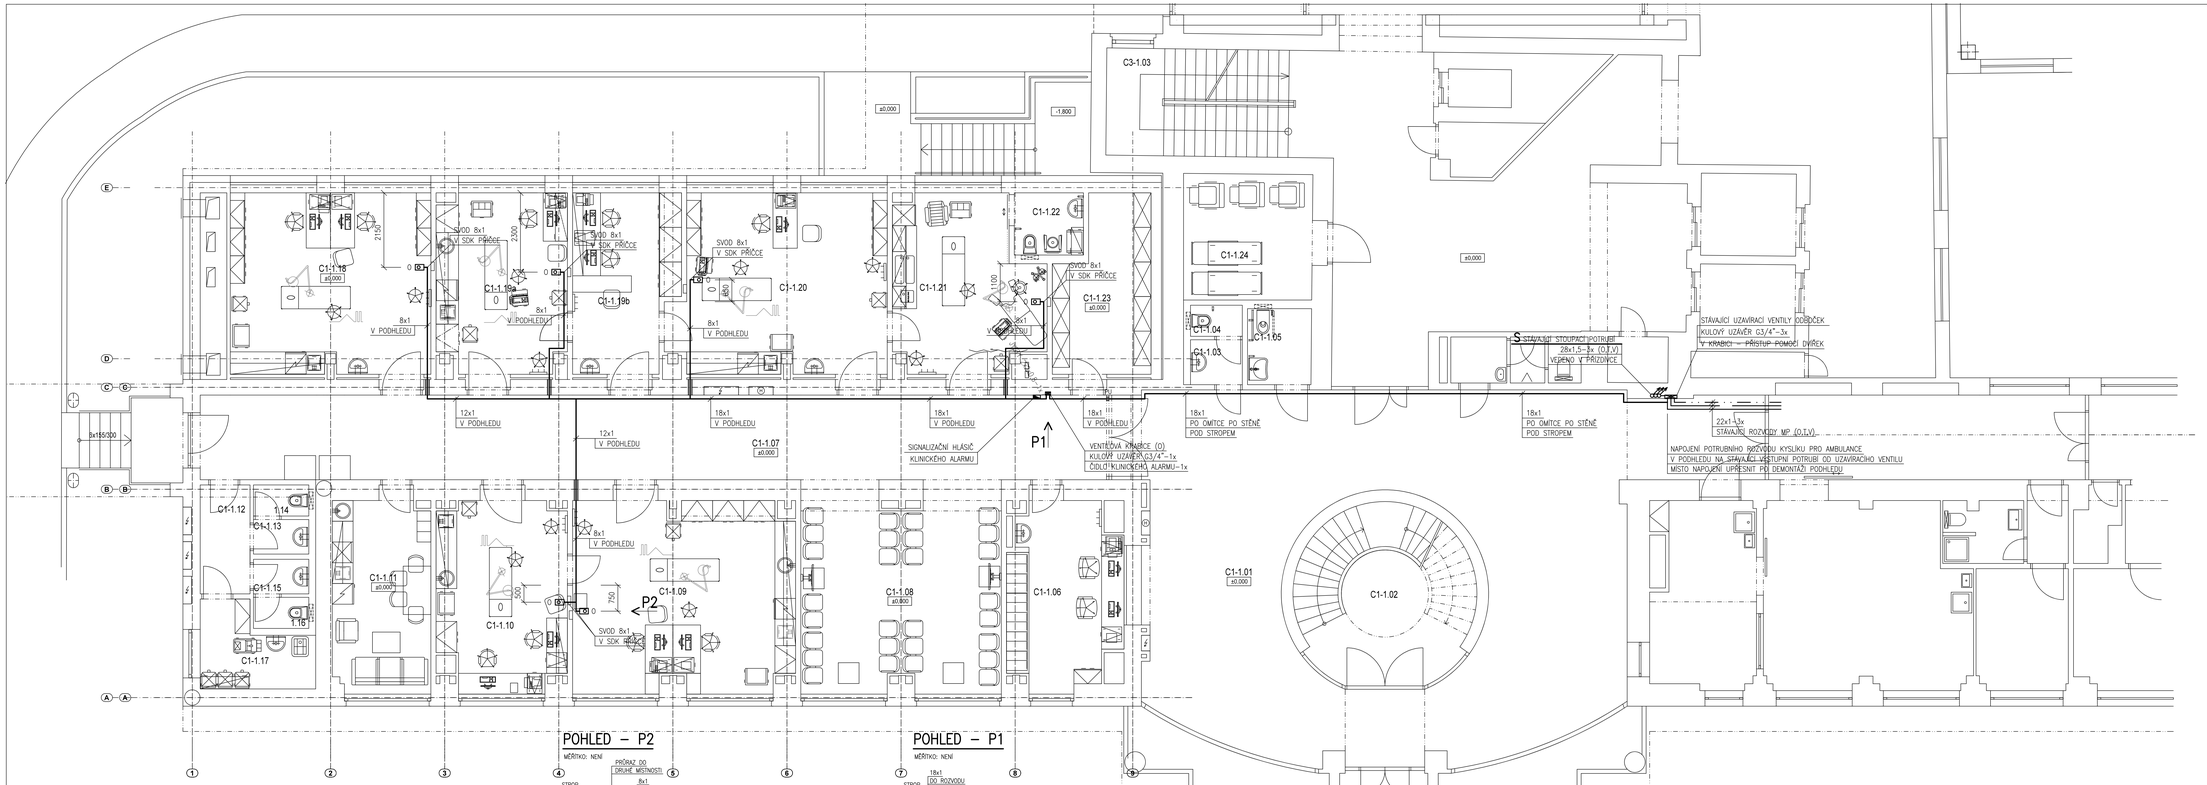

POHLED – P2

MĚŘÍTKO: NENÍ

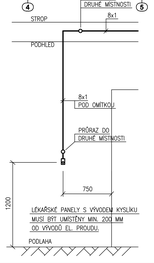

POHLED – P1

MĚŘÍTKO: NENÍ

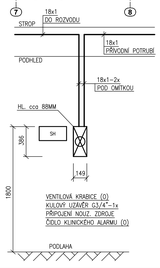

LEGENDA MÍSTNOSTÍ

Č.M.	NÁZEV MÍSTNOSTI	m²
BUDOVA C1 - ZÁPADNÍ KŘÍDLO		
C1-1.01	VSTUPNÍ VESTIBUL	157.4
C1-1.02	SCHODIŠTĚ	33.2
C1-1.03	PŘEDSÍŇ PAC - ŽENY	2.1
C1-1.04	WC PAC - ŽENY	1.4
C1-1.05	WC IMOB	4.2
C1-1.06	RECEPCE, EVIDENCE	16.7
C1-1.07	CHODBA	66.3
C1-1.08	ČEKÁRNA	34.3
C1-1.09	AMBULANCE ORTOPEDIE	35.2
C1-1.10	AMBULANCE ORTOPEDIE	20.3
C1-1.11	DMZ	16.1
C1-1.12	CHODBA	4.7
C1-1.13	PŘEDSÍŇ PERS - MUŽI	1.7
C1-1.14	WC PERS - MUŽI	1.4
C1-1.15	PŘEDSÍŇ PERS - ŽENY	1.7
C1-1.16	WC PERS - ŽENY	1.4
C1-1.17	ÚKLID	6.6
C1-1.18	AMBULANCE CHIRURGIE	30.8
C1-1.19a	AMBULANCE UROLOGIE	19.6
C1-1.19b	SESTRA UROLOGIE	15.7
C1-1.20	AMBULANCE UROLOGIE	31.7
C1-1.21	AMBULANCE UROLOGIE URODYNAMICKÉ VYŠETŘENÍ	20.6
C1-1.22	WC PAC	3.7
C1-1.23	SKLAD	13.3
C1-1.24	SKLAD KŘESEL A LEHÁTEK	14.3

POTRUBNÍ ROZVODY NA CHODBÁCH A V MÍSTNOSTECH JSOU VEDENY PO STĚNĚ NEBO POD STROPEM V TR. OBLIMKÁCH V ODVĚTRÁVACÍCH PODHLEDECH.
SVODY K VENTILOVÉ KRABICI JSOU VEDENY POD OMÍTKOU.
SVODY K LÉKAŘSKÝM PANELŮM JSOU VEDENY V SDK PŘÍČCE.
VÝVODY KYSLÍKU MUSÍ BÝT UMÍSTĚNY MIN. 200 MM OD VÝVODŮ EL. PROUDU.

TRASY POTRUBNÍCH ROZVODŮ NUTNO KOORDINOVAT S OSTATNÍMI ROZVODY A ROZVODY VZT.

	LÉKAŘSKÝ PANEL
	SIGNALIZAČNÍ HLÁSIČ
	VENTILOVÁ KRABICE
	KULOVÝ UZÁVĚR
	CHRÁNIČKA POTRUBÍ
	STOUPÁNÍ, KLESÁNÍ
	ROZVODNÉ POTRUBÍ PODTLAKU
	ROZVODNÉ POTRUBÍ STLAČENÉHO VZDUCHU
	ROZVODNÉ POTRUBÍ KYSLÍKU

±0,000 = 214,100 m n.m.

Revize	Vypracoval	Popis revize	Datum

LT PROJEKT

Hlavní inženýr projektu: ING. JAN KOCMÁNEK
Vedoucí projektant zakázky: ING. MARTIN FORAL

Investor: NEMOCNICE KYJOV, p.o. Strážovská 1247/22 697 02 Kyjov

Profese: MED

Zpracovatel dílu: TK Projekt, Liberk 431, Liberec, 460 01 Tel: +420 602 287 810 E-mail: tk_projekt@volny.cz

Autorizace:

Odpovědný projektant	Vypracoval	Kontroloval
ING. ZDENĚK KVAPIL	ING. ZDENĚK KVAPIL	ING. ZDENĚK KVAPIL

Akce: **NEMOCNICE KYJOV URGENTNÍ PŘÍJEM**

Zakázkové číslo:	DPS 08 - 2022	Paré:	
Datum:	10 - 2022		
Stupeň:	DPS		
Formát:	14 A4		

Objekt: PŘÍSTAVBA A STAVEBNÍ ÚPRAVY OBJEKTU C1 A OBJEKTU C3 SO 01

Obsah: **PŮDORYS 1.NP - ZÁPADNÍ KŘÍDLO**

Měřítko: **1:50**

Číslo výkresu: **D.1.01.4e-101**