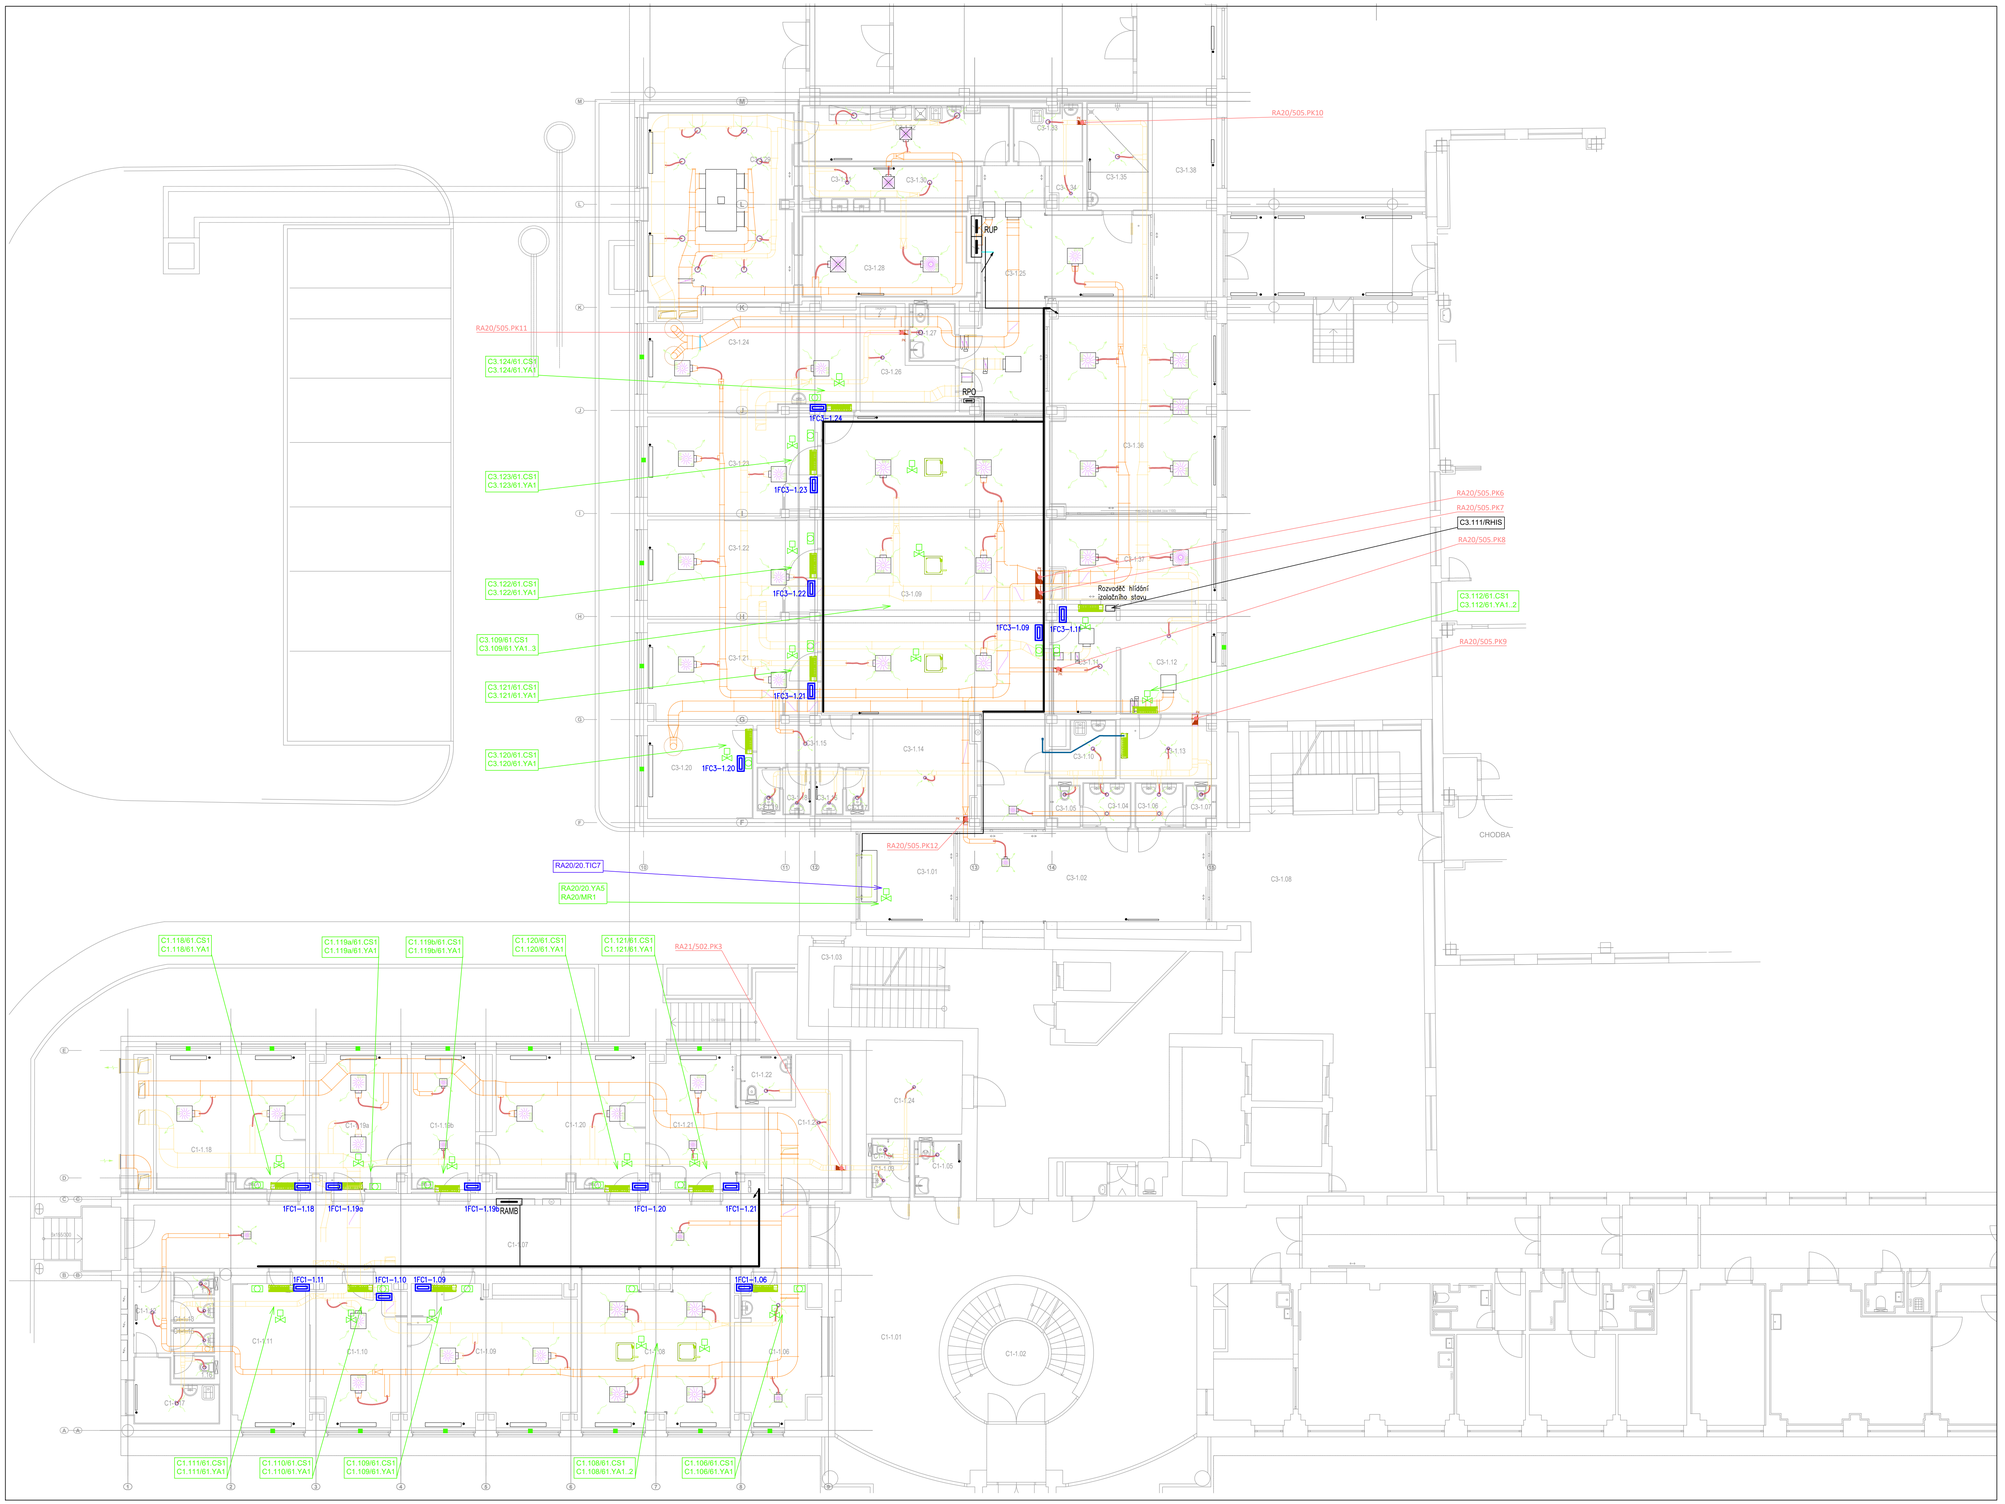

LEGENDA MÍSTNOSTÍ

Č.M.	NÁZEV MÍSTNOSTI	m²
	BUDOVA C1 - DENNÍ KRÁLO	
C1.1.01	VSTUPNÍ VESTIBUL	181,4
C1.1.02	SCHODIŠTĚ	34,5
C1.1.03	PŘEDSÍŇ PAC - ŽENY	17,1
C1.1.04	WC PAC - ŽENY	7,4
C1.1.05	WC MUŽI	4,2
C1.1.06	RECEPCE, EVIDENCE	16,7
C1.1.07	CHODBA	85,1
C1.1.08	CHODBA	34,3
C1.1.09	AMBULANCE ORTOPEDIE	35,2
C1.1.10	AMBULANCE ORTOPEDIE	35,1
C1.1.11	ÚKLID	16,5
C1.1.12	ÚKLID	4,7
C1.1.13	CHODBA	4,7
C1.1.14	AMBULANCE CHIRURGIE	36,8
C1.1.15a	AMBULANCE CHIRURGIE	16,5
C1.1.15b	SESTRA URGLOGIE	15,7
C1.1.16	AMBULANCE URGLOGIE	31,7
C1.1.17	LÉKAŘ/VEDOUCÍ LÉKAŘ/ZÁSTUPCE LÉKAŘE	49,4
C1.1.22	WC PAC	3,7
C1.1.23	SKLAD	3,5
C1.1.24	SKLAD VĚCNÝCH A LÉKAŘSKÝCH PROSTŘEDKŮ	16,3
	BUDOVA C3 - DENNÍ KRÁLO	
C3.1.01	ZÁZEMÍ	19,9
C3.1.02	HALA	115,8
C3.1.03	SCHODIŠTĚ	36,4
C3.1.04	PŘEDSÍŇ PERS. - MUŽI	3,9
C3.1.05	WC PAC - MUŽI	7,8
C3.1.06	PŘEDSÍŇ PAC. - ŽENY	3,4
C3.1.07	WC PAC - ŽENY	7,8
C3.1.08	HALA	38,7
C3.1.09	CHODBA	115,9
C3.1.10	ÚKLID	3,2
C3.1.11	RECEPCE, EVIDENCE	16,7
C3.1.12	PŘEPRACOVNA	16,8
C3.1.13	SKLAD	8,1
C3.1.14	SKLAD	33,1
C3.1.15	CHODBA	7,2
C3.1.16	PŘEDSÍŇ PERS. - MUŽI	3,1
C3.1.17	WC PERS. - MUŽI	3,5
C3.1.18	PŘEDSÍŇ PERS. - ŽENY	3,1
C3.1.19	WC PERS. - ŽENY	7,5
C3.1.20	DNE	16,3
C3.1.21	AMBULANCE INT.ODDĚLENÍ	34,7
C3.1.22	AMBULANCE CHIRURGIE	39,9
C3.1.23	AMBULANCE CHIRURGIE	39,9
C3.1.24	SKLADOVÁNÍ	8,9
C3.1.25	SKARPELNÍ HALA	38,9
C3.1.26	SKLAD	11,9
C3.1.27	WC PAC	3,2
C3.1.28	PŘEPRAVNÍ PLOŠINA	21,2
C3.1.29	ZÁKROKOVÝ SÁL	42,1
C3.1.30	FILTR PERSONÁLU	8,4
C3.1.31	ANTÉ (ZÁMĚ)	3,5
C3.1.32	ČISTÉ MATERIÁLY	17,7
C3.1.33	ÚKLID	4,7
C3.1.34	SKLAD ČISTÝ	3,1
C3.1.35	ÚDRŽBA PACIENTŮ	9,0
C3.1.36	EXPEDITACE - N	9,3
C3.1.37	EXPEDITACE MATERIÁL - N	9,4
C3.1.38	CHODBA	8,5

* NEUVEDENÉ A NEPOPSANÉ MÍSTNOSTI V LEGENDĚ VÝKLADOVÉ JSOU

LEGENDA PRVKŮ MaR :

MaR

- ROZVADĚČ MaR
- ROZVODNICE PODROLNÁ MaR
- FCU - OVLADAČ S MĚŘENÍM TEPLOTY
- FCU - OVLADAČ S MĚŘENÍM TEPLOTY A VLHKOSTI
- FCU - MAGNETICKÝ KONTAKT OKENNÍ / DVEŘNÍ
- FCU - EL. POHON VENTILU CHLADU / TOPENÍ
- PŘEPĚŤOVÁ OCHRANA
- MĚŘIČ ENERGIE
- ZAŘÍZENÍ - VZDUCHOTECHNIKA
- ZAŘÍZENÍ - VYTÁPĚNÍ
- ZAŘÍZENÍ - CHLAZENÍ
- ZAŘÍZENÍ - INDIVIDUÁLNÍ REGULACE MÍSTNOSTI
- ZAŘÍZENÍ - DETEKCE ÚNIKU PLYNU
- ZAŘÍZENÍ - PROSTOROVÉ ČIDLA TEPLOTY, TLAKU, VLHKOSTI
- ZAŘÍZENÍ - PROTIPOŽÁRNÍ KLAPKY
- ZAŘÍZENÍ - OSTATNÍ

- STOUPAJÍCÍ / KLESAJÍCÍ VEDENÍ

MaR/ZT

- KABEL - SBĚRNICE TCP/IP - ETHERNET (UTP/FTP 4x2x0,5)
- KABEL - SBĚRNICE BACnet MS/TP (BELDEN 9842)
- KABEL - SBĚRNICE BACnet MS/TP PRO FCU (BELDEN 9842)
- KABEL - SBĚRNICE eBUS (BELDEN 9842)
- KABEL - SBĚRNICE LinkNet (BELDEN 9842)
- KABEL - SBĚRNICE M-bus (J-Y(ST)Y 4x1)
- KABEL - SBĚRNICE MODBUS RTU (J-Y(ST)Y 2x2x0,8)
- HLAVNÍ KABELOVÁ TRASA (ŽLAB / KANÁL)
- VEDLEJŠÍ KABELOVÁ TRASA (TRUBKA / LIŠTA / PŘÍCHYTKY)

±0,000 = 214,100 m n.m.

Revize	Vypracoval	Popis revize	Datum

LT PROJEKT
PROJEKTOVÁNÍ ZDRAVOTNICKÉ TECHNIKY

Hlavní inženýr projektu: ING. JAN KOCMÁNEK
Vedoucí projektant zakázky: ING. MARTIN FORAL

Investor:
NEMOCNICE KYJOV, p.o.
Stražovská 1247/22
697 02 Kyjov
www.jmk.cz

Profese: MAR

Zpracovatel díla:
SYNERGA a.s.
Sladkého 13, 617 00 Brno
Tel: 548 213 222
www.synerga.cz

Autorizace:

Odpovědný projektant:	Vypracoval:	Kontroloval:
KMEŤO MIROSLAV	KMEŤO MIROSLAV	KMEŤO MIROSLAV

Akce: **NEMOCNICE KYJOV**
URGENTNÍ PŘÍJEM

Objekt: PŘÍSTAVBA A STAVEBNÍ ÚPRAVY OBJEKTU C1 A OBJEKTU C3 SO 01

Obsah: **PŮDORYS 1. NP**

Zakázkové číslo:	DPS 08 - 2022
Datum:	10 - 2022
Stupeň:	DPS
Formát:	10 A4
Měřítko:	1:100
Číslo výkresu:	D.1.01.4g-102

Paré: