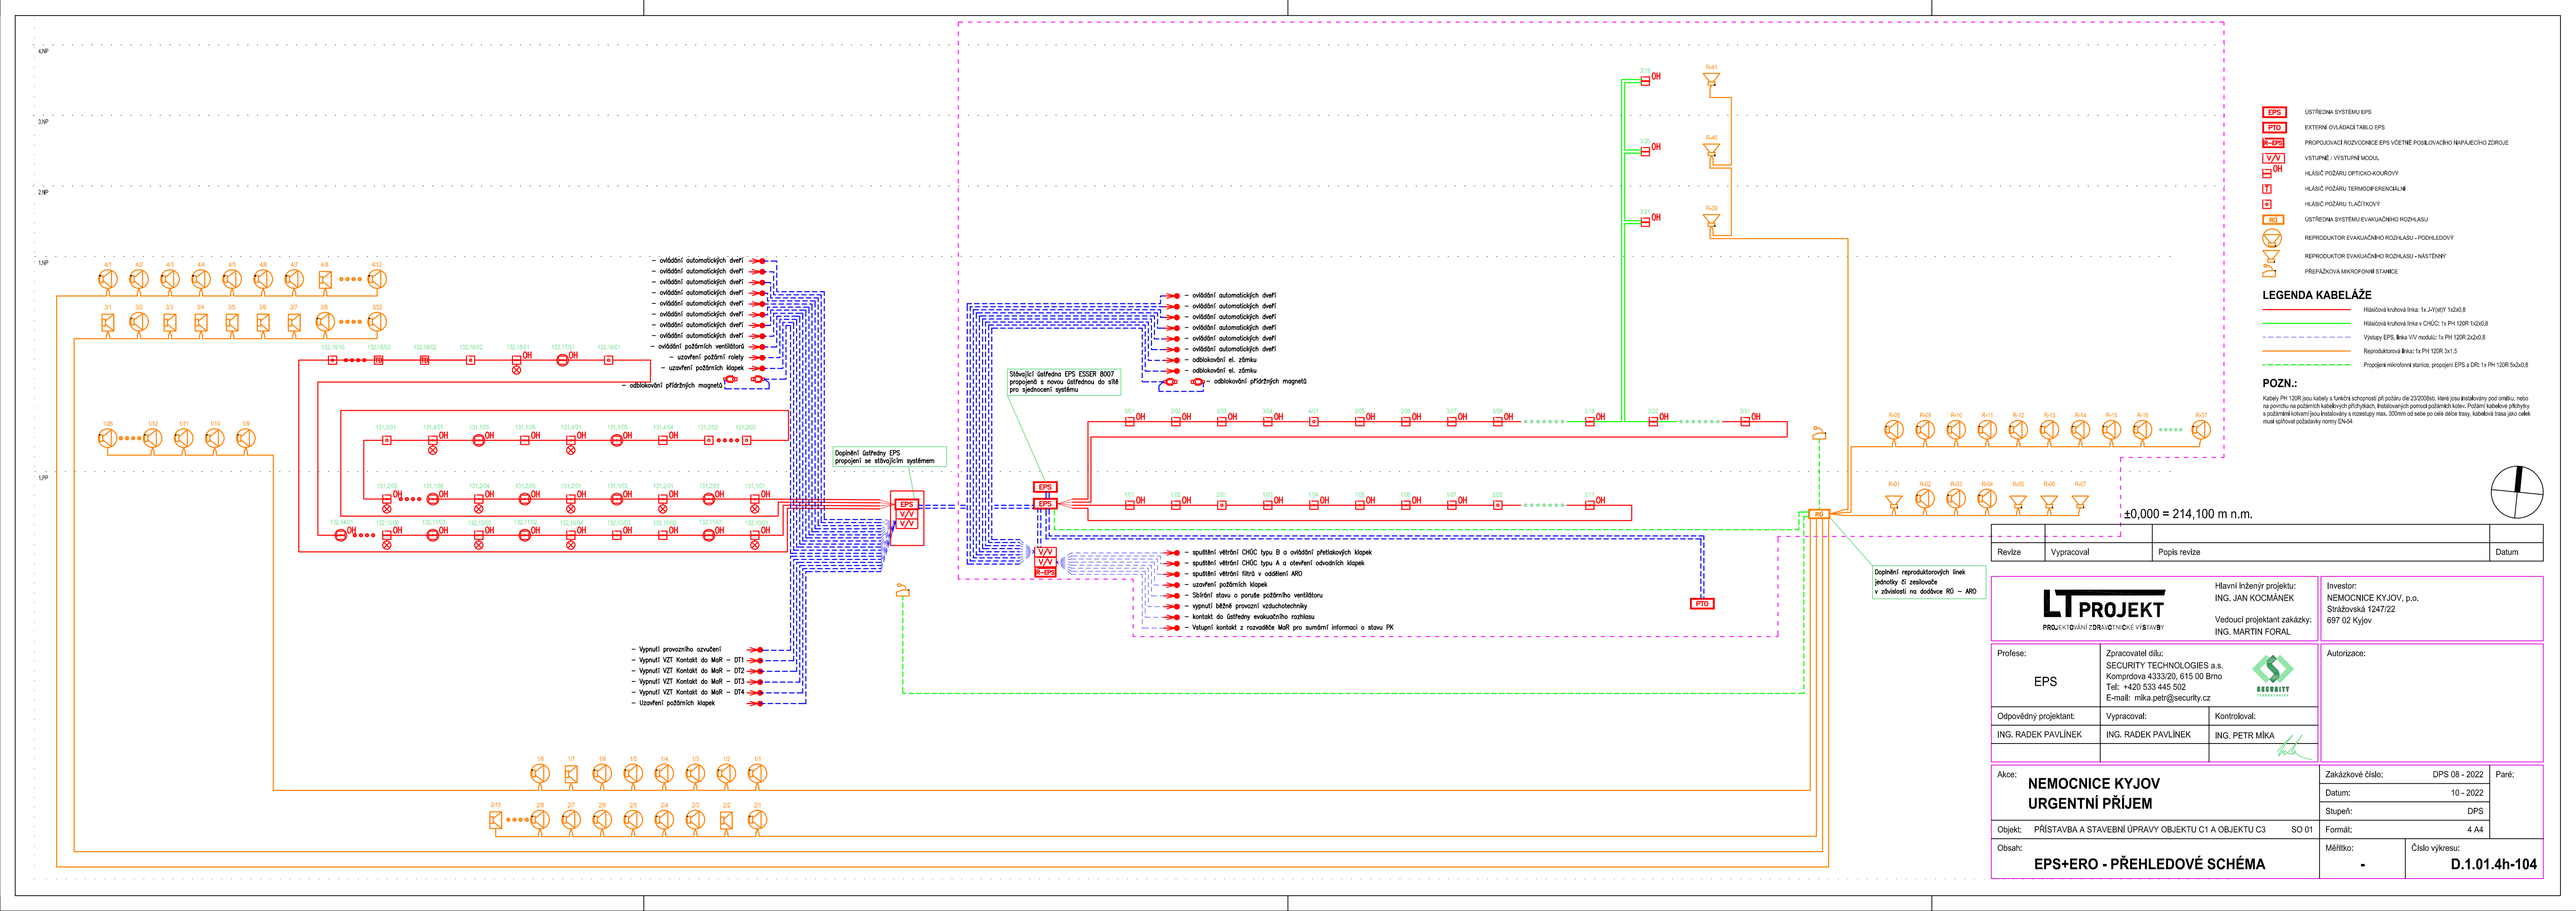

EPS ÚSTŘEDNA SYSTÉMU EPS

PTO EXTERNÍ OVLÁDACÍ TABELO EPS

R-EPS PROPOJOVACÍ ROZVODNICE EPS VČETNĚ POSILOVACÍHO NAPÁJECÍHO ZDROJE

V/V VSTUPNÍ / VÝSTUPNÍ MODUL

OH HLÁSIČ POŽÁRU OPTICKO-KOUŘOVÝ

HLÁSIČ POŽÁRU TERMODIFERENCIÁLNÍ

HLÁSIČ POŽÁRU TLAČÍTKOVÝ

RO ÚSTŘEDNA SYSTÉMU EVAKUAČNÍHO ROZHLASU

REPRODUKTOR EVAKUAČNÍHO ROZHLASU - PODHLEDOVÝ

REPRODUKTOR EVAKUAČNÍHO ROZHLASU - NÁSTĚNNÝ

PŘÍSPRAŽKOVÁ MIKROFONNÍ STANICE

LEGENDA KABELÁŽE

- Hlásicová kruhová linka: 1x J-Y(St)Y 1x2x0,8
- Hlásicová kruhová linka v CHÚC: 1x PH 120R 1x2x0,8
- Výstupy EPS, linka V/V modulů: 1x PH 120R 2x2x0,8
- Reproduktorová linka: 1x PH 120R 3x1,5
- Propojení mikrofonní stanice, propojení EPS a DR: 1x PH 120R 5x2x0,8

POZN.:

Kabely PH 120R jsou kabely s funkční schopností při požáru dle 23/2008sb. které jsou instalovány pod omítku, nebo na povrchu na požárních kabelových příchytkách, instalovaných pomocí požárních kotev. Požární kabelové příchytky s požárními kotvami jsou instalovány s rozestupy max. 300mm od sebe po celé délce trasy. kabelová trasa jako celek musí splňovat požadavky normy EN-54

Revize	Vypracoval	Popis revize	Datum

LT PROJEKT
PROJEKTOVÁNÍ ZDRAVOTNICKÉ VÝSTAVBY

Hlavní inženýr projektu:
ING. JAN KOCMÁNEK

Vedoucí projektant zakázky:
ING. MARTIN FORAL

Investor:
NEMOCNICE KYJOV, p.o.
Strážovská 1247/22
697 02 Kyjov

Profese:	Zpracovatel díla:	Autorizace:
EPS	SECURITY TECHNOLOGIES a.s. Komprdova 4333/20, 615 00 Brno Tel: +420 533 445 502 E-mail: mika.petr@security.cz	

Odpovědný projektant:	Vypracoval:	Kontroloval:
ING. RADEK PAVLÍNEK	ING. RADEK PAVLÍNEK	ING. PETR MÍKA

Akce:
NEMOCNICE KYJOV
URGENTNÍ PŘÍJEM

Zakázkové číslo: DPS 08 - 2022
Datum: 10 - 2022
Stupeň: DPS
Formát: 4 A4
Paré:

Objekt: PŘÍSTAVBA A STAVEBNÍ ÚPRAVY OBJEKTU C1 A OBJEKTU C3 SO 01

Obsah:
EPS+ERO - PŘEHLEDOVÉ SCHÉMA

Měřítko: **-**

Číslo výkresu: **D.1.01.4h-104**