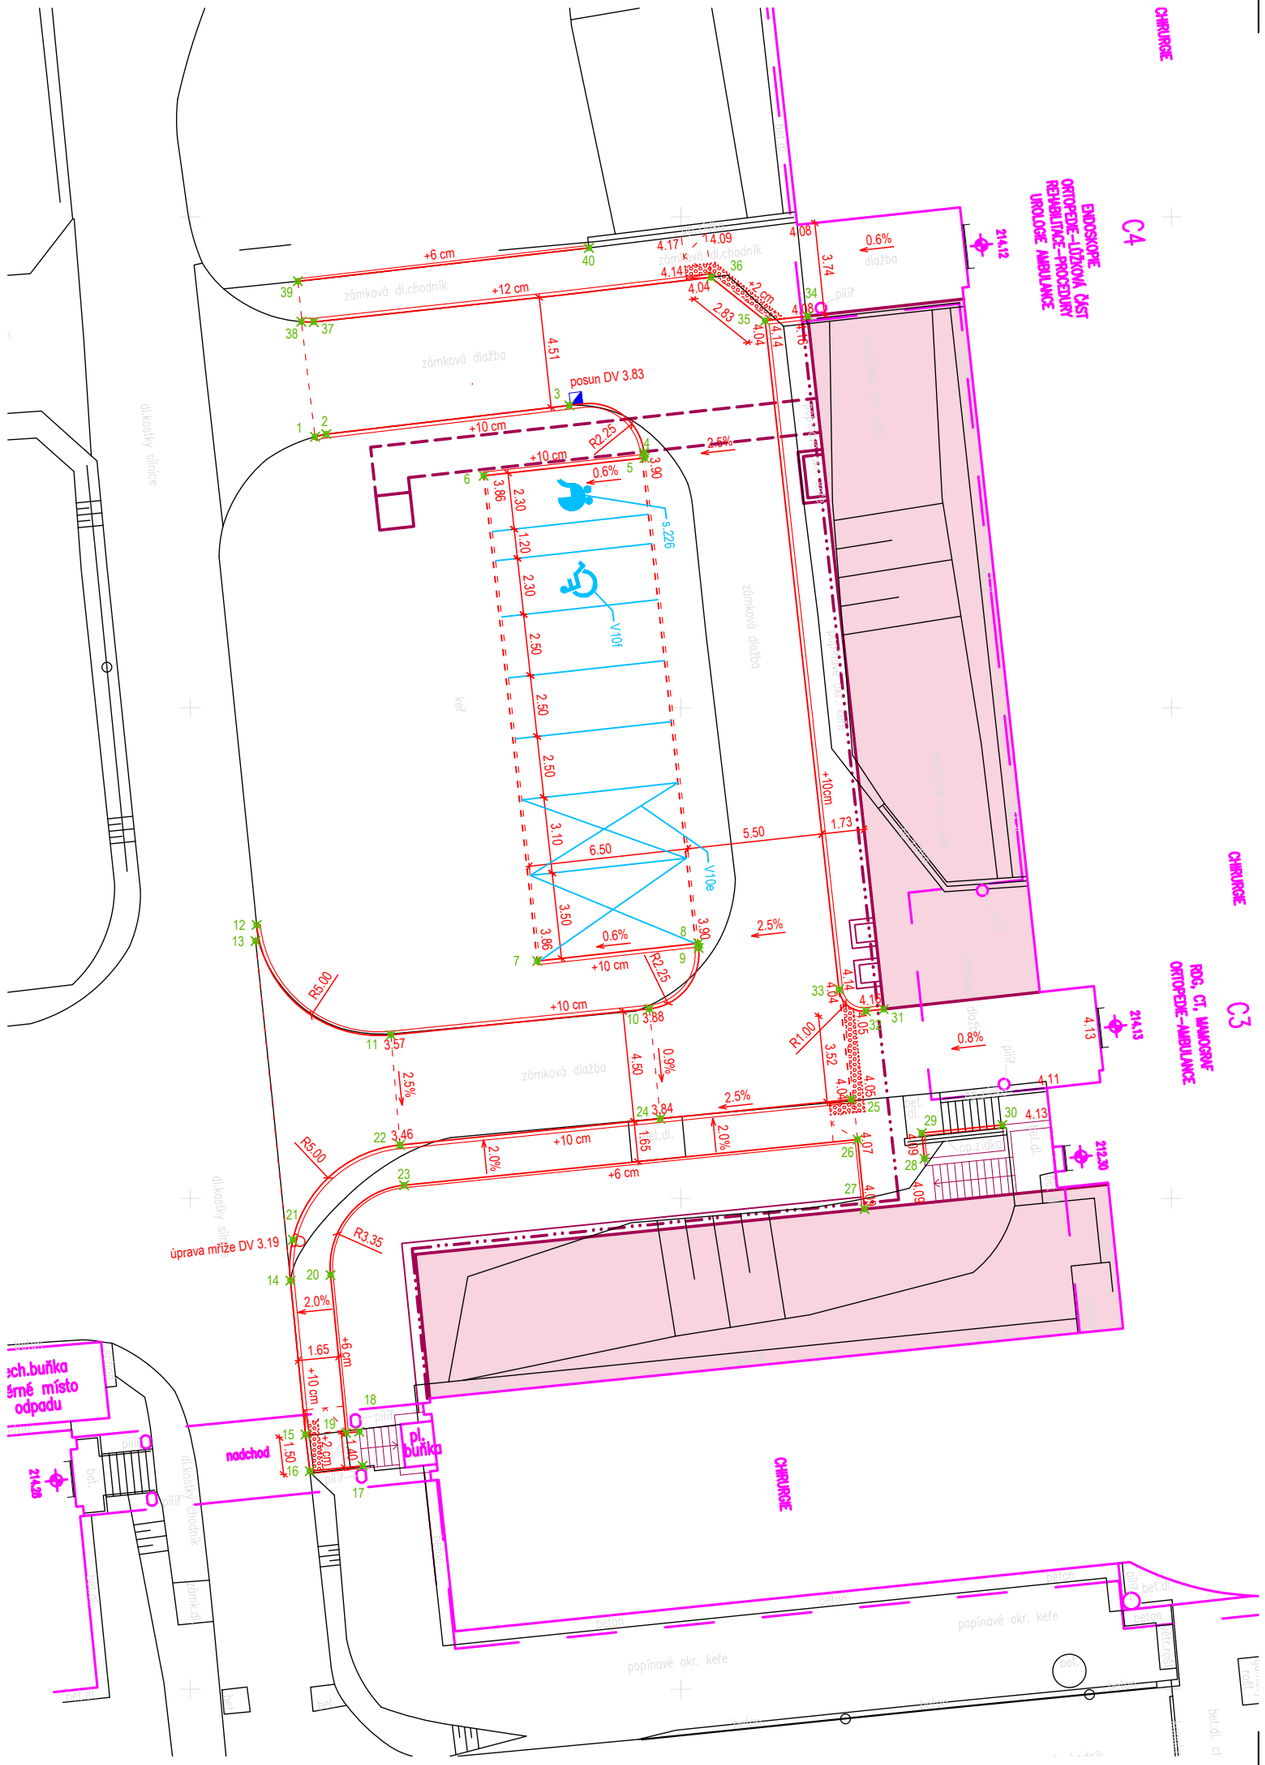

SOUŘADNICE VYTYČOVANÝCH BODŮ:

C.B.	Y	X	C.B.	Y	X
1	563854.92	1185248.96	21	563855.82	1185281.69
2	563854.46	1185248.85	22	563851.45	1185277.82
3	563844.55	1185247.68	23	563851.29	1185279.46
4	563841.51	1185249.60	24	563840.84	1185276.75
5	563841.48	1185249.82	25	563833.06	1185275.97
6	563848.04	1185250.55	26	563832.80	1185277.60
7	563845.86	1185270.33	27	563832.51	1185280.43
8	563839.30	1185269.60	28	563830.07	1185278.38
9	563839.28	1185269.79	29	563830.18	1185277.34
10	563841.29	1185272.27	30	563826.89	1185277.00
11	563851.82	1185273.34	31	563831.73	1185272.29
12	563857.30	1185268.85	32	563832.45	1185272.37
13	563857.34	1185269.51	33	563833.56	1185271.48
14	563855.92	1185283.35	34	563834.83	1185244.04
15	563855.31	1185289.62	35	563836.57	1185244.23
16	563855.13	1185291.12	36	563838.77	1185242.46
17	563852.98	1185290.90	37	563854.97	1185244.28
18	563853.12	1185289.51	38	563855.47	1185244.27
19	563853.65	1185289.56	39	563855.62	1185242.62
20	563854.28	1185283.12	40	563843.75	1185241.26

LEGENDA OBJEKTŮ A PLOCH

- STÁVAJÍCÍ OBJEKTY
- NOVÉ OBJEKTY
- STÁVAJÍCÍ KOMUNIKACE
- NOVÉ KOMUNIKACE
- DLAŽBA ČERVENÁ S HMATOVOU ÚPRAVOU
- OBRUBNÍK ABO 2-15 ZVÝŠENÝ O +10 CM
- OBRUBNÍK NÁJEZDOVÝ ABO 2-15N ZVÝŠENÝ O +2 CM
- OBRUBNÍK ABO 13-10 ZAPUŠTĚNÝ
- OBRUBNÍK ABO 14-10 ZVÝŠENÝ O +6 CM
- DOPRAVNÍ ZNAČENÍ
- DEŠŤOVÁ VPUSŤ
- 38 VYTYČOVACÍ BODY

POZNÁMKA

- PODROBNOSTI KONSTRUKCÍ VIZ TECHNICKÁ ZPRÁVA D.1.12-001
- V RÁMCI HTU BUDE ODTĚŽENA ZEMINA PRO SKLADBU KOMUNIKACÍ OD UPRAVENÉHO TERÉNU

- PROJEKTOVÁ DOKUMENTACE BYLA VYPRACOVÁNA PODLE ČSN, VYHLÁŠEK A ZÁKONŮ PLATNÝCH V DOBĚ JEJÍHO PŘEDÁNÍ OBJEDNATELI
- KONKRÉTNÍ TECHNICKÉ SPECIFIKACE VÝROBKŮ A MATERIÁLŮ OBSAŽENÉ V PROJEKTOVÉ DOKUMENTACI UDÁVAJÍ TECHNICKÝ STANDARD STAVBY, JEDNOTLIVÝCH VÝROBKŮ A MATERIÁLU A JE MOŽNÉ JE PO DOHODĚ S INVESTOREM A PROJEKTANTEM ZAMĚNIT

±0,000 =214,100 m n.m.

Revize	Vypracoval	Popis revize	Datum

LT PROJEKT
PROJEKTOVÁNÍ ZDRAVOTNICKÉ VÝSTAVBY

Hlavní inženýr projektu:
ING. JAN KOCMÁNEK

Vedoucí projektant zakázky:
ING. MARTIN FORAL

Investor:
NEMOCNICE KYJOV, p.o.
Strážovská 1247/22
697 02 Kyjov

Profese:	Zpracovatel dílu:	
KOM	Rostislav Beneš Naloučany 7, 675 71 Naloučany Tel: +420 731 581 563 E-mail: benes@benros.cz	
Odpovědný projektant:	Vypracoval:	Kontroloval:
ROSTISLAV BENEŠ	ROSTISLAV BENEŠ	ROSTISLAV BENEŠ

Autorizace:

Akce:	**NEMOCNICE KYJOV URGENTNÍ PŘÍJEM**	Zakázkové číslo:	DPS 08 - 2022
		Datum:	10 - 2022
		Stupeň:	DPS
Objekt:	KOMUNIKACE A ZPEVNĚNÉ PLOCHY IO 102	Formát:	2 A4
Obsah:	**SITUACE VYTYČENÍ**	Měřítko:	**1:250**
		Číslo výkresu:	**D.1.12-102**

Paré: