
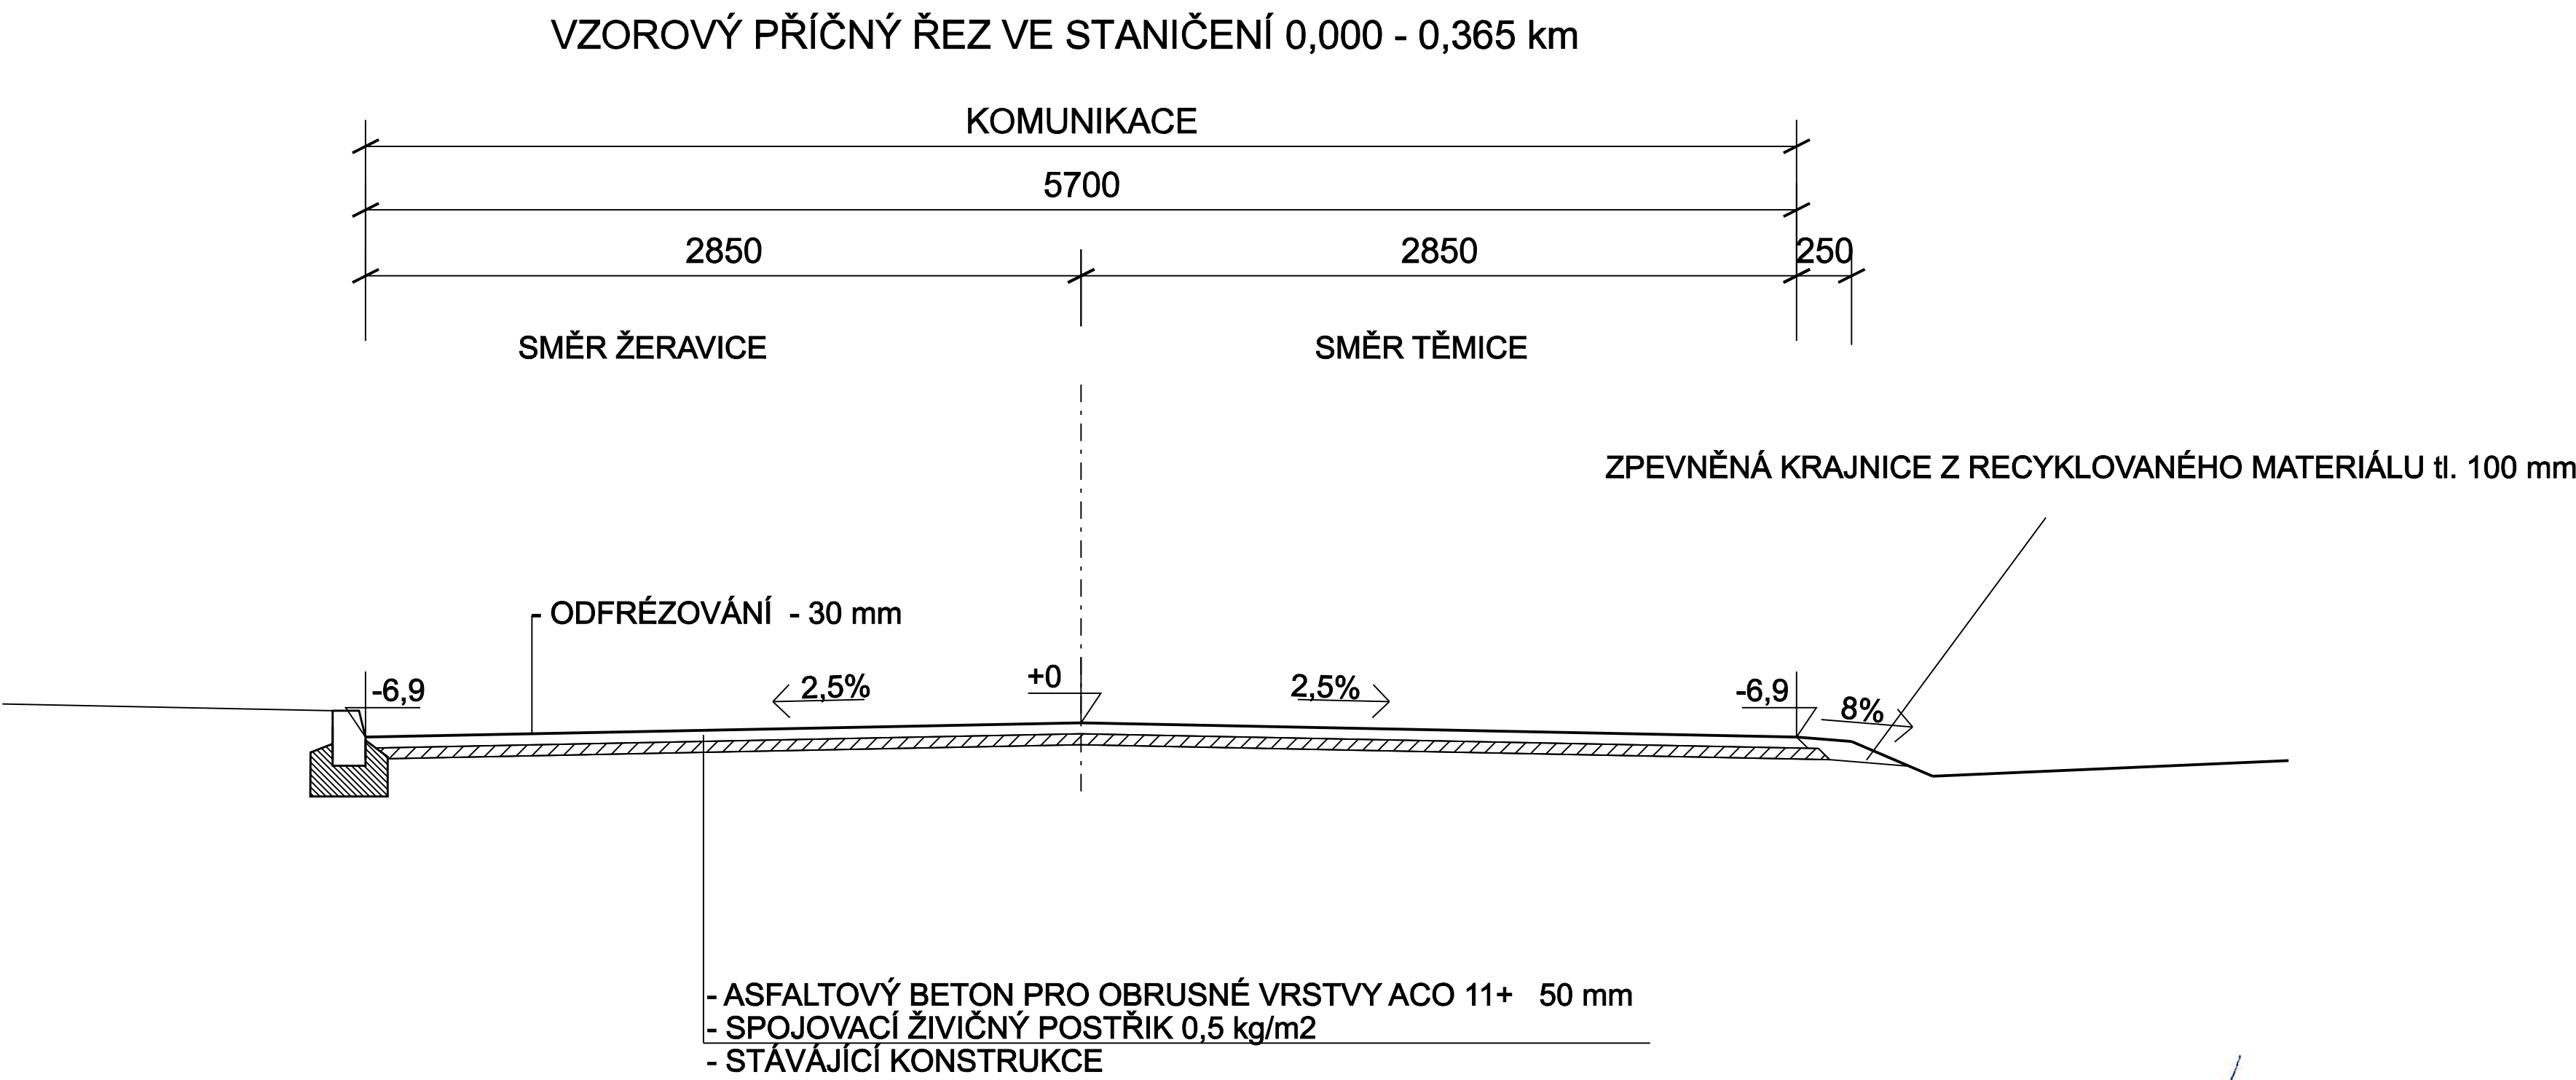



VZOROVÝ PŘÍČNÝ ŘEZ 1:50

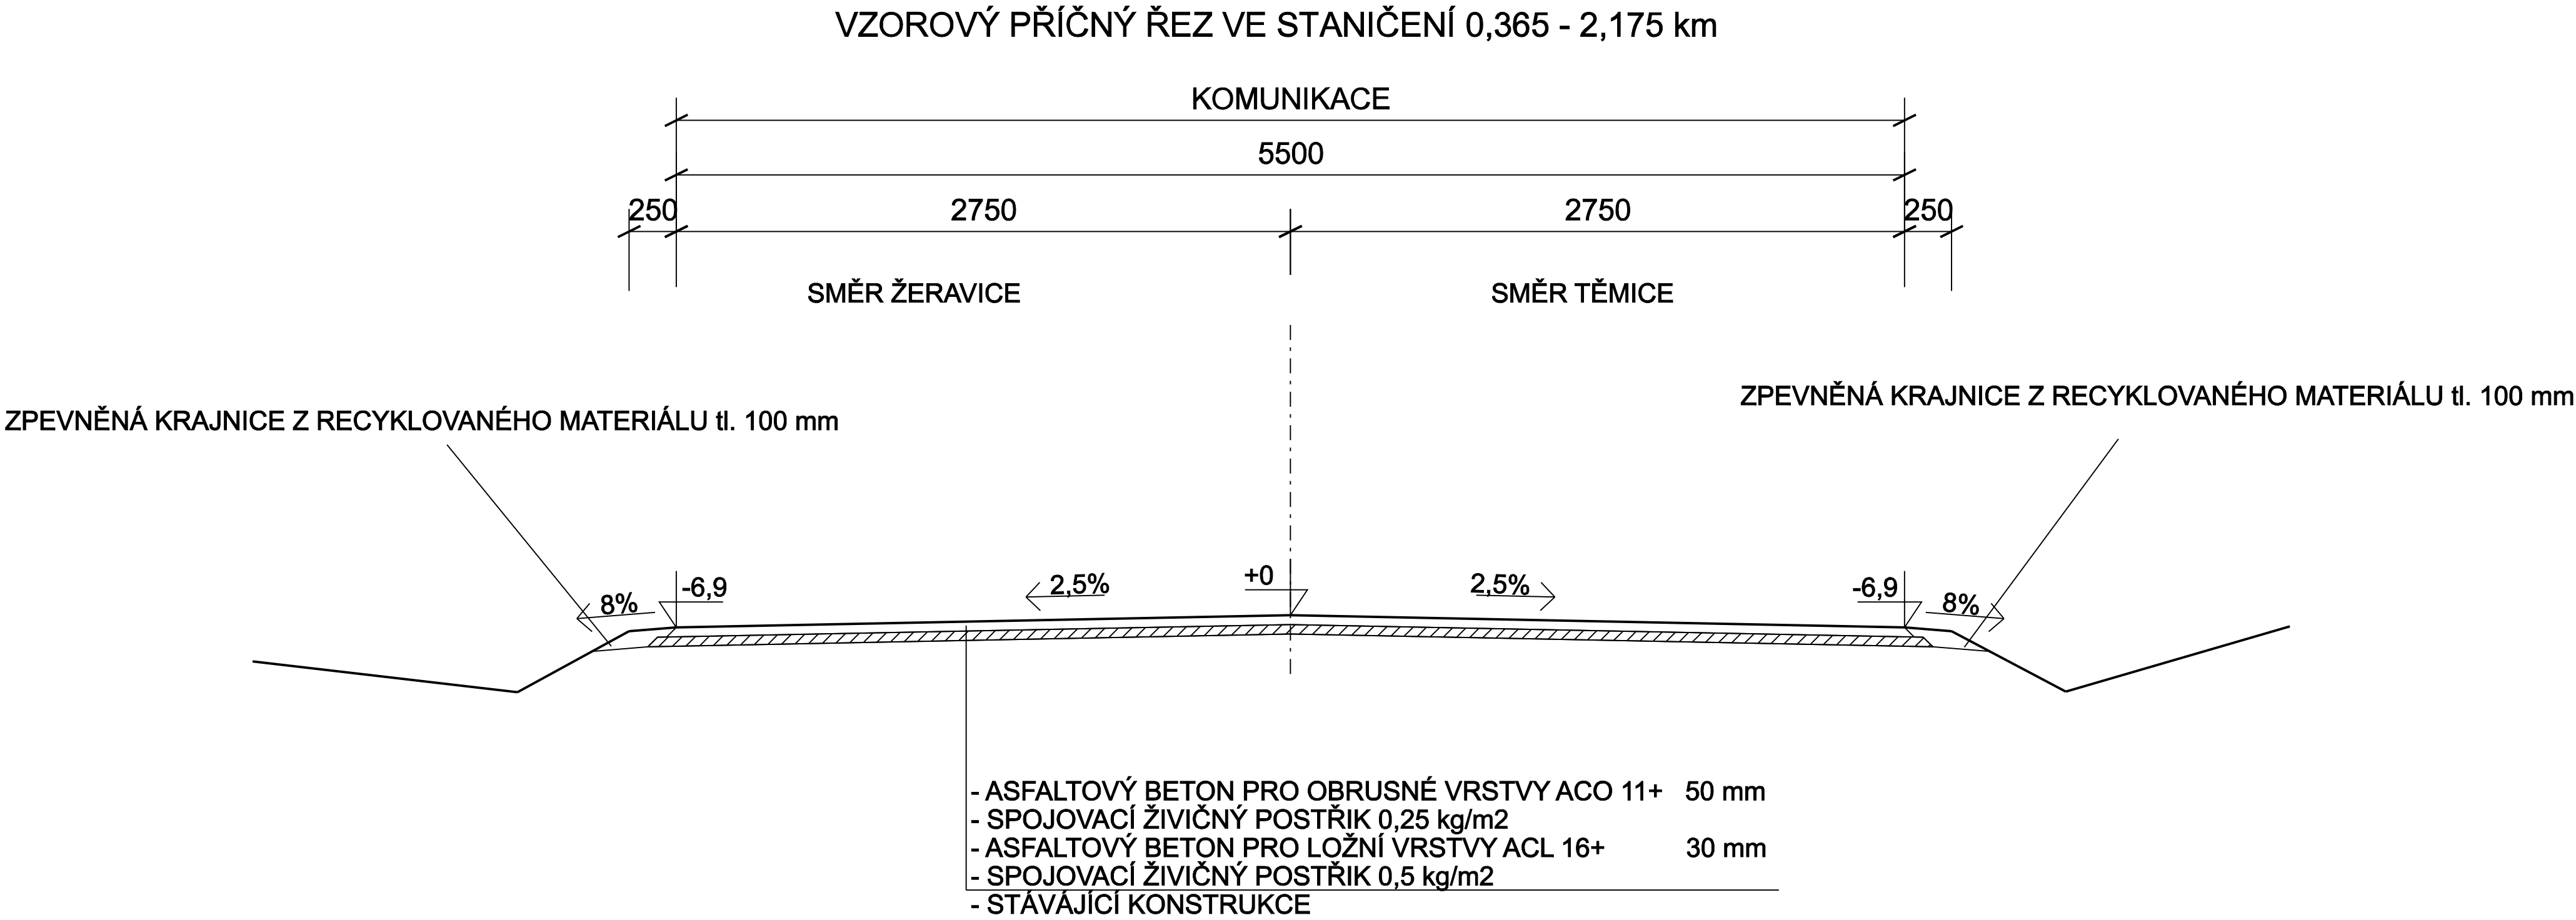

VYPRACOVAL A KRESLIL :		ZODP. PROJEKTANT :			<div>Projekce DS s.r.o. Na Výhoně 3223, 69501 Hodonín IČ : 028 464 71, tel. 724152275 e-mail: projekce.ds@email.cz</div>	
Ing. Zdeněk Bernát		Ing. Štefančík Peter				
STAVEBNÍ ÚŘAD :		MÍSTO STAVBY :				
Kyjov		Žeravice, Těmice				
INVESTOR :		Správa a údržba silnic, Jmk, p.o.k., Žerotínovo nám 449/3, 60200 Brno				
AKCE : III/4225 ŽERAVICE - křiž. s II/426					STUPEŇ :	PDPS
					DATUM :	06/2015
					FORMÁT :	2 x A4
					MĚŘÍTKO :	1:50
PŘÍLOHA : VZOROVÝ PŘÍČNÝ ŘEZ					PŘÍLOHA č. B3	PARÉ č.