




PŘEDPOKLÁDANÁ POLOHA ZDROJŮ CHLADU A VNITŘNÍCH JEDNOTEK CHLazenÍ
KRAJSKÝ ÚŘAD BRNO, ŽEROTINOVŮ MĀSTĚ 3/5
PŮDORIS SNÍŽENÉHO PRŮZEMÍ

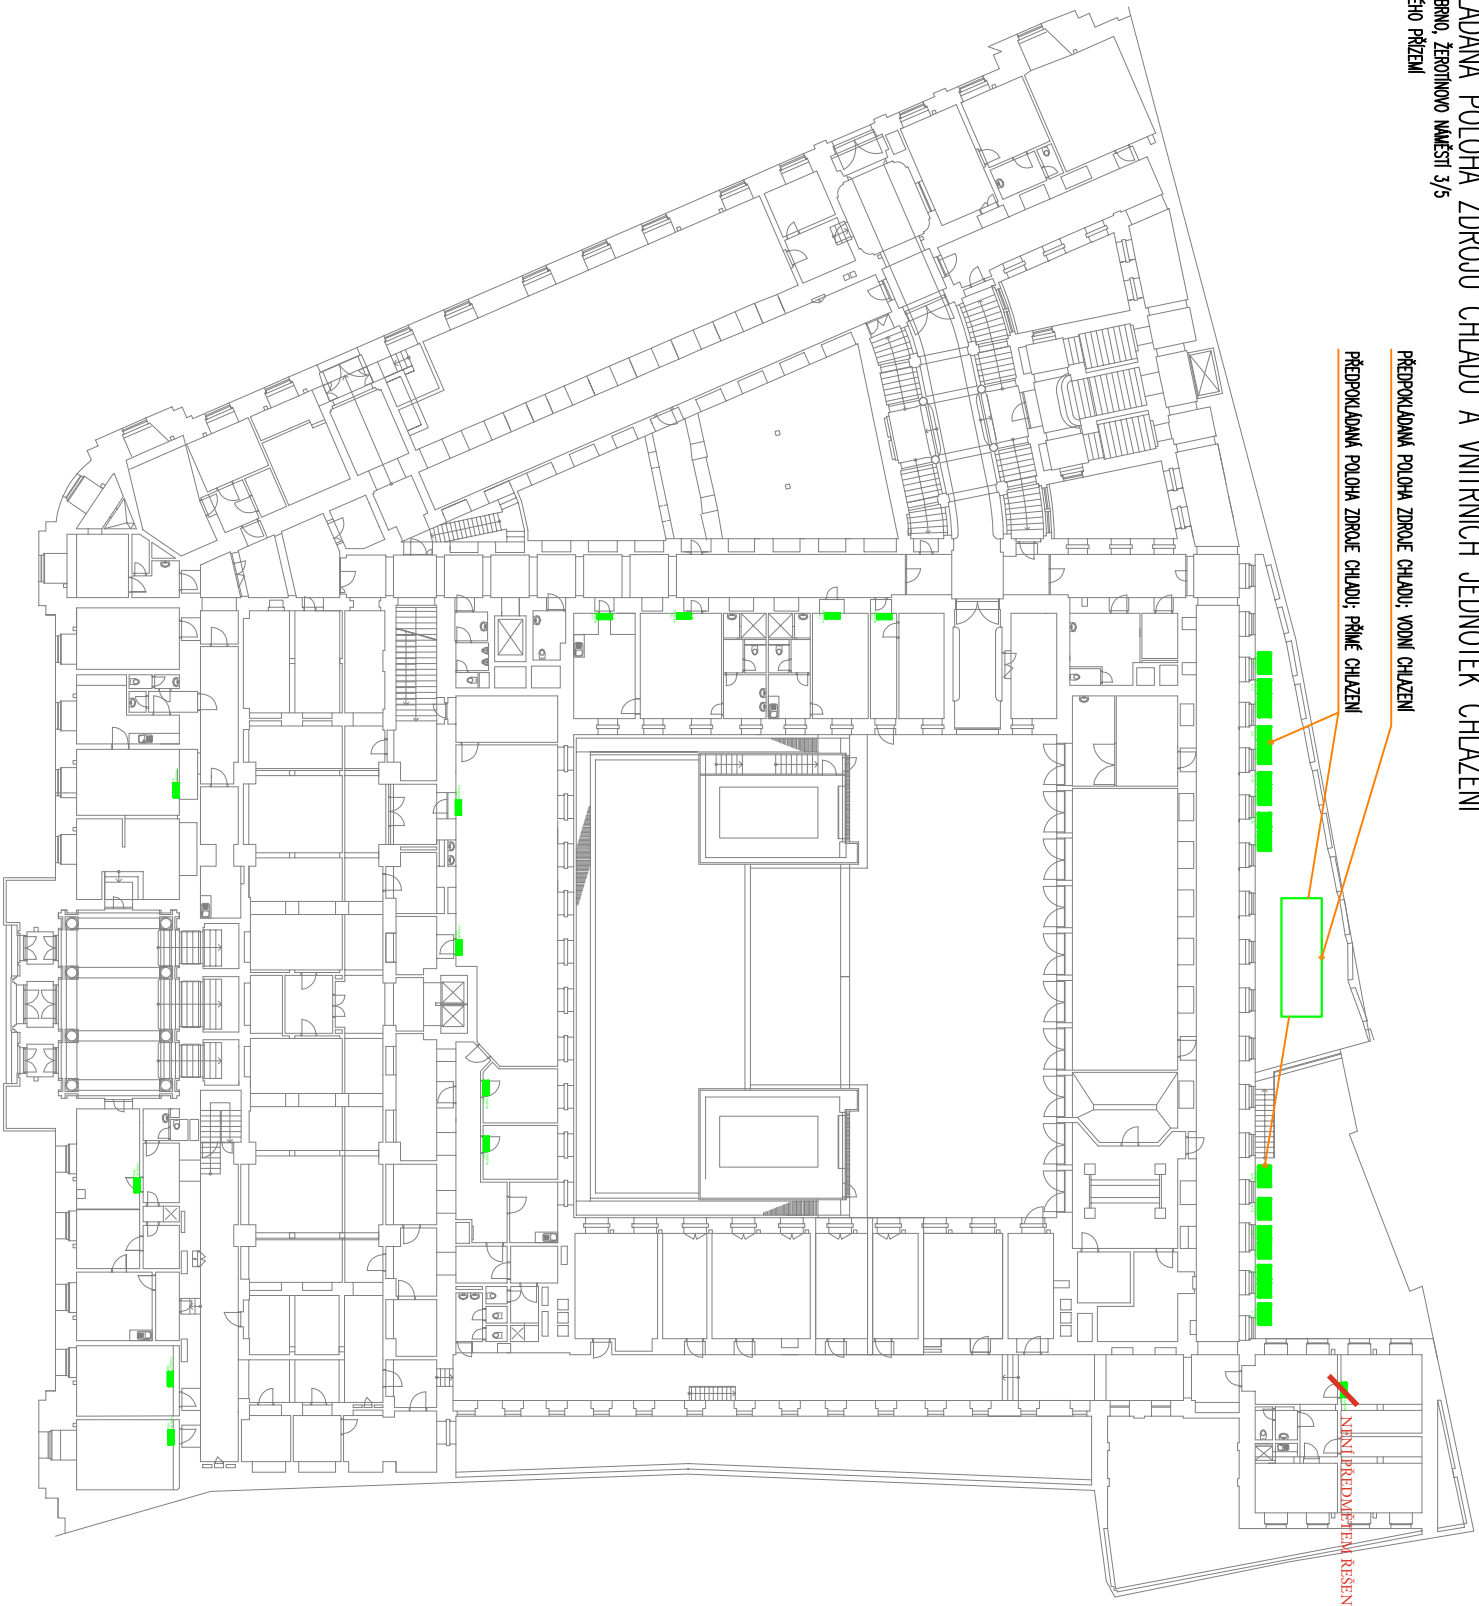


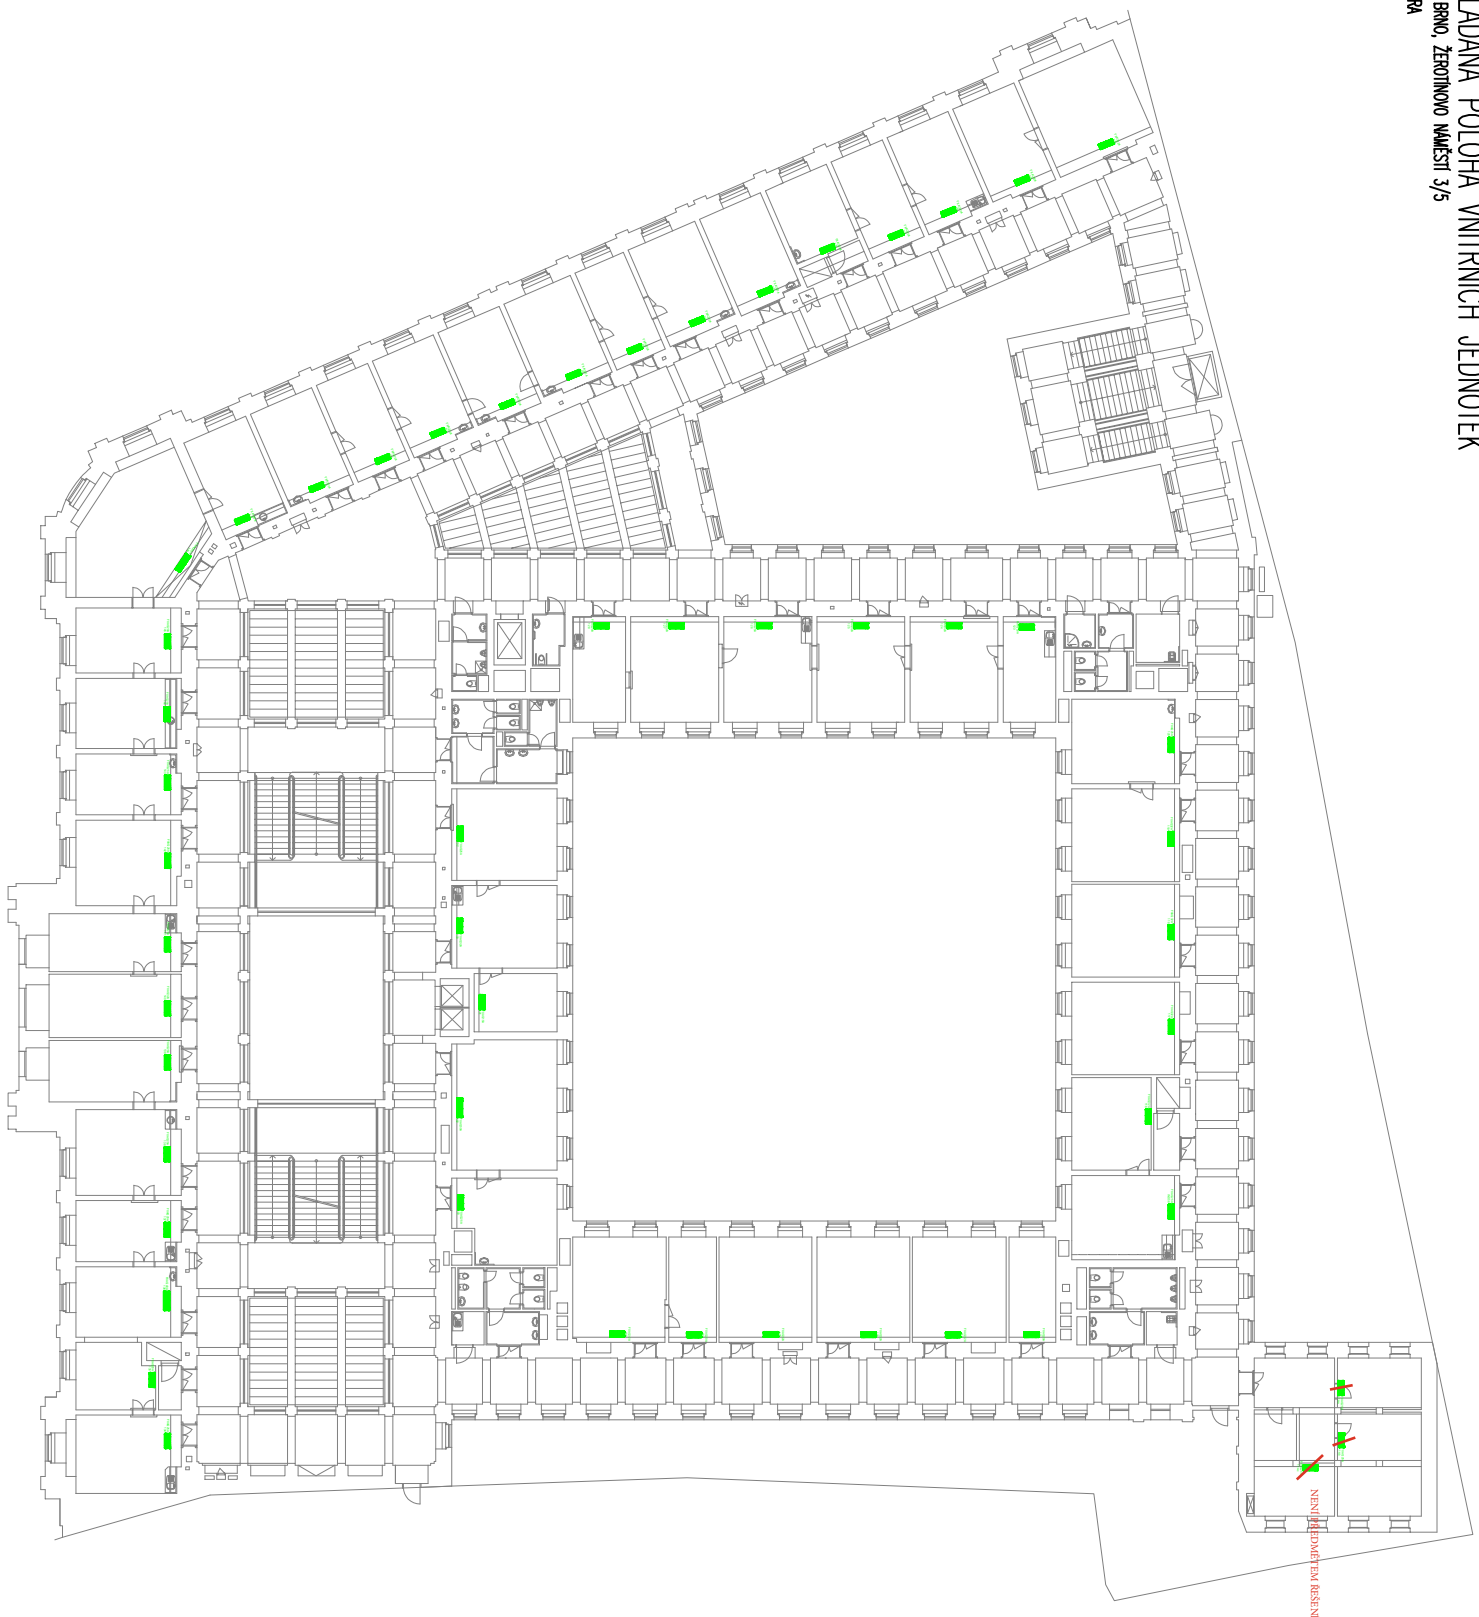

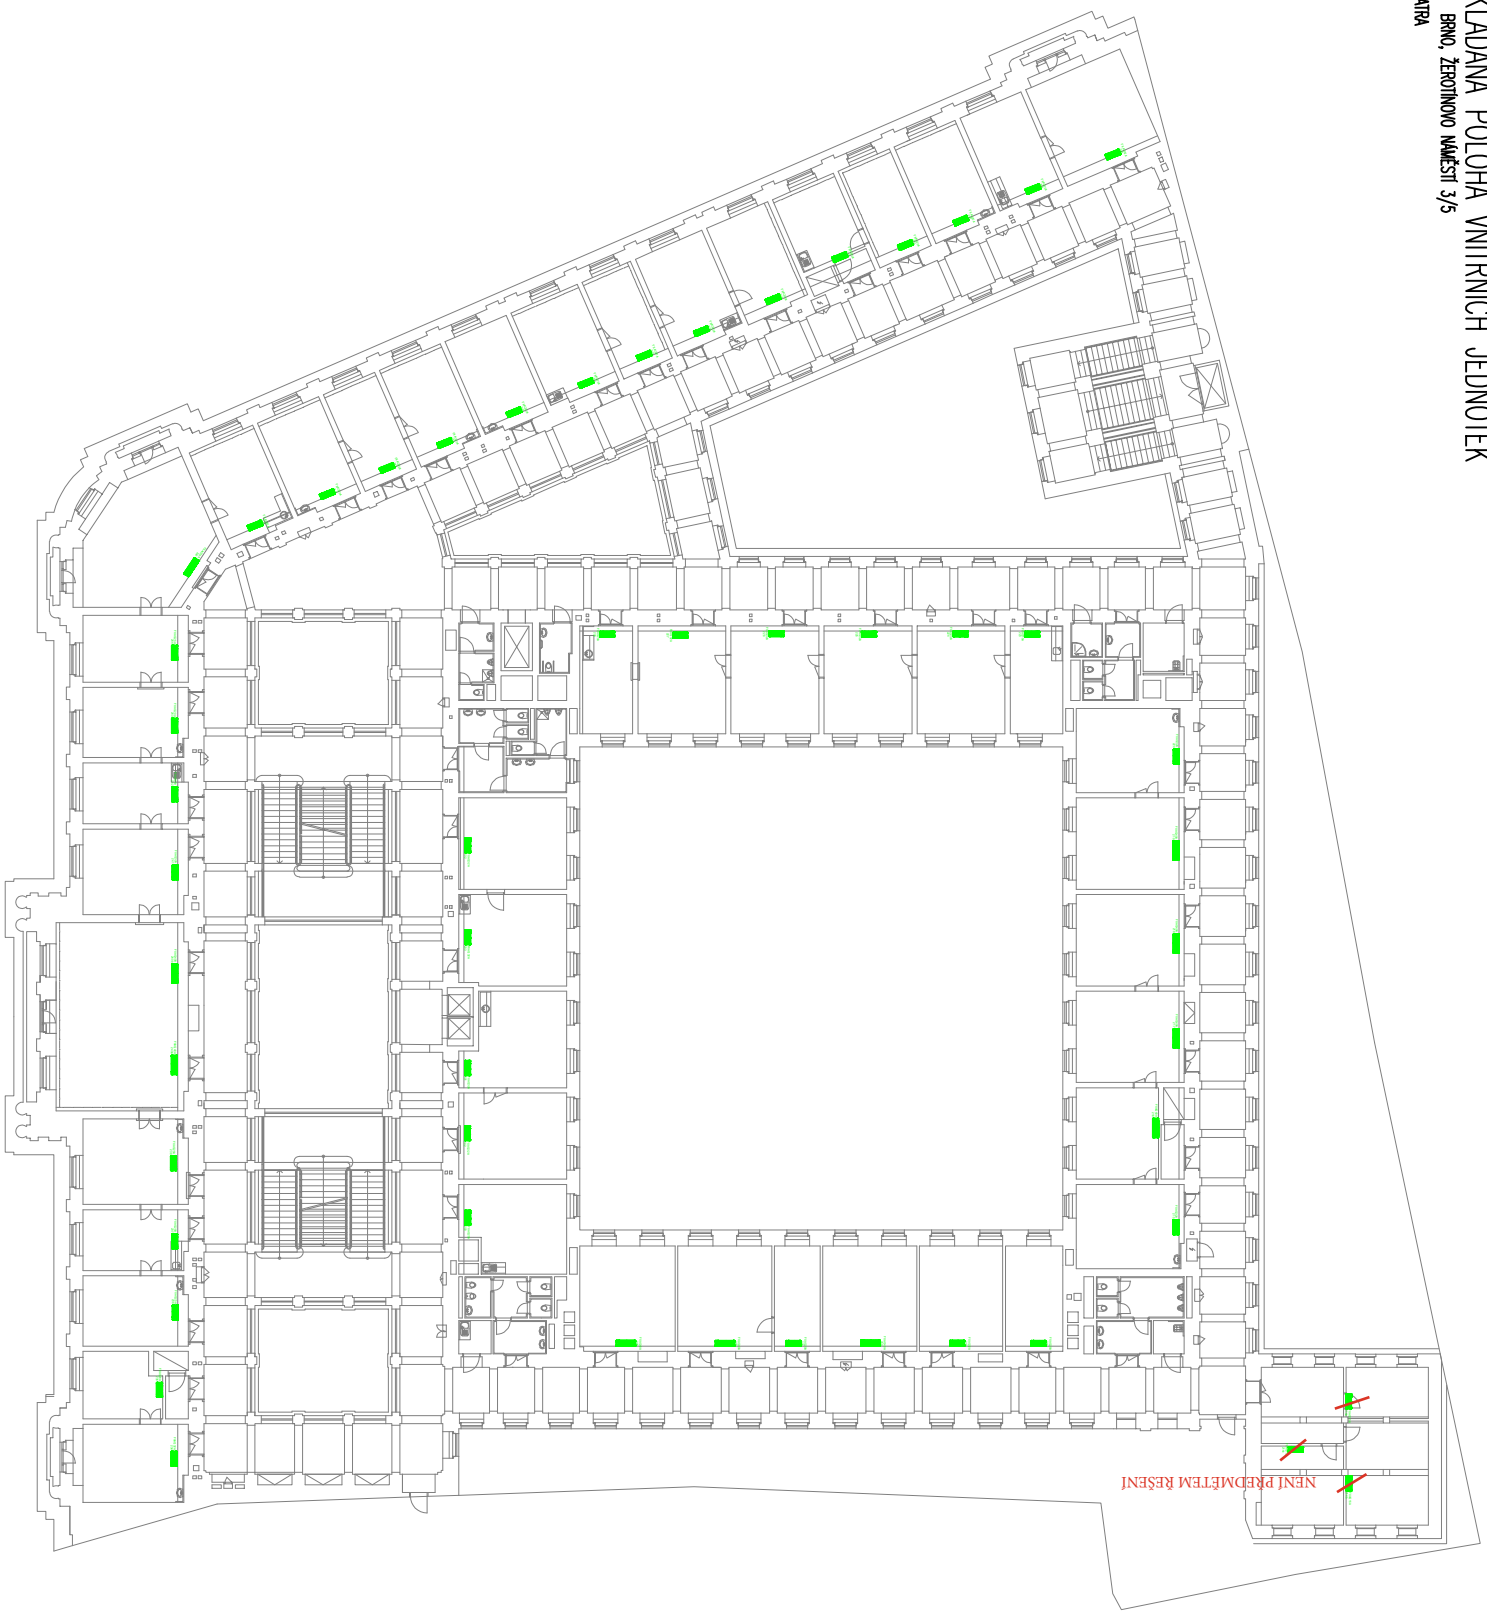



NENÍ PŘEDMĚTEM ŘEŠENÍ

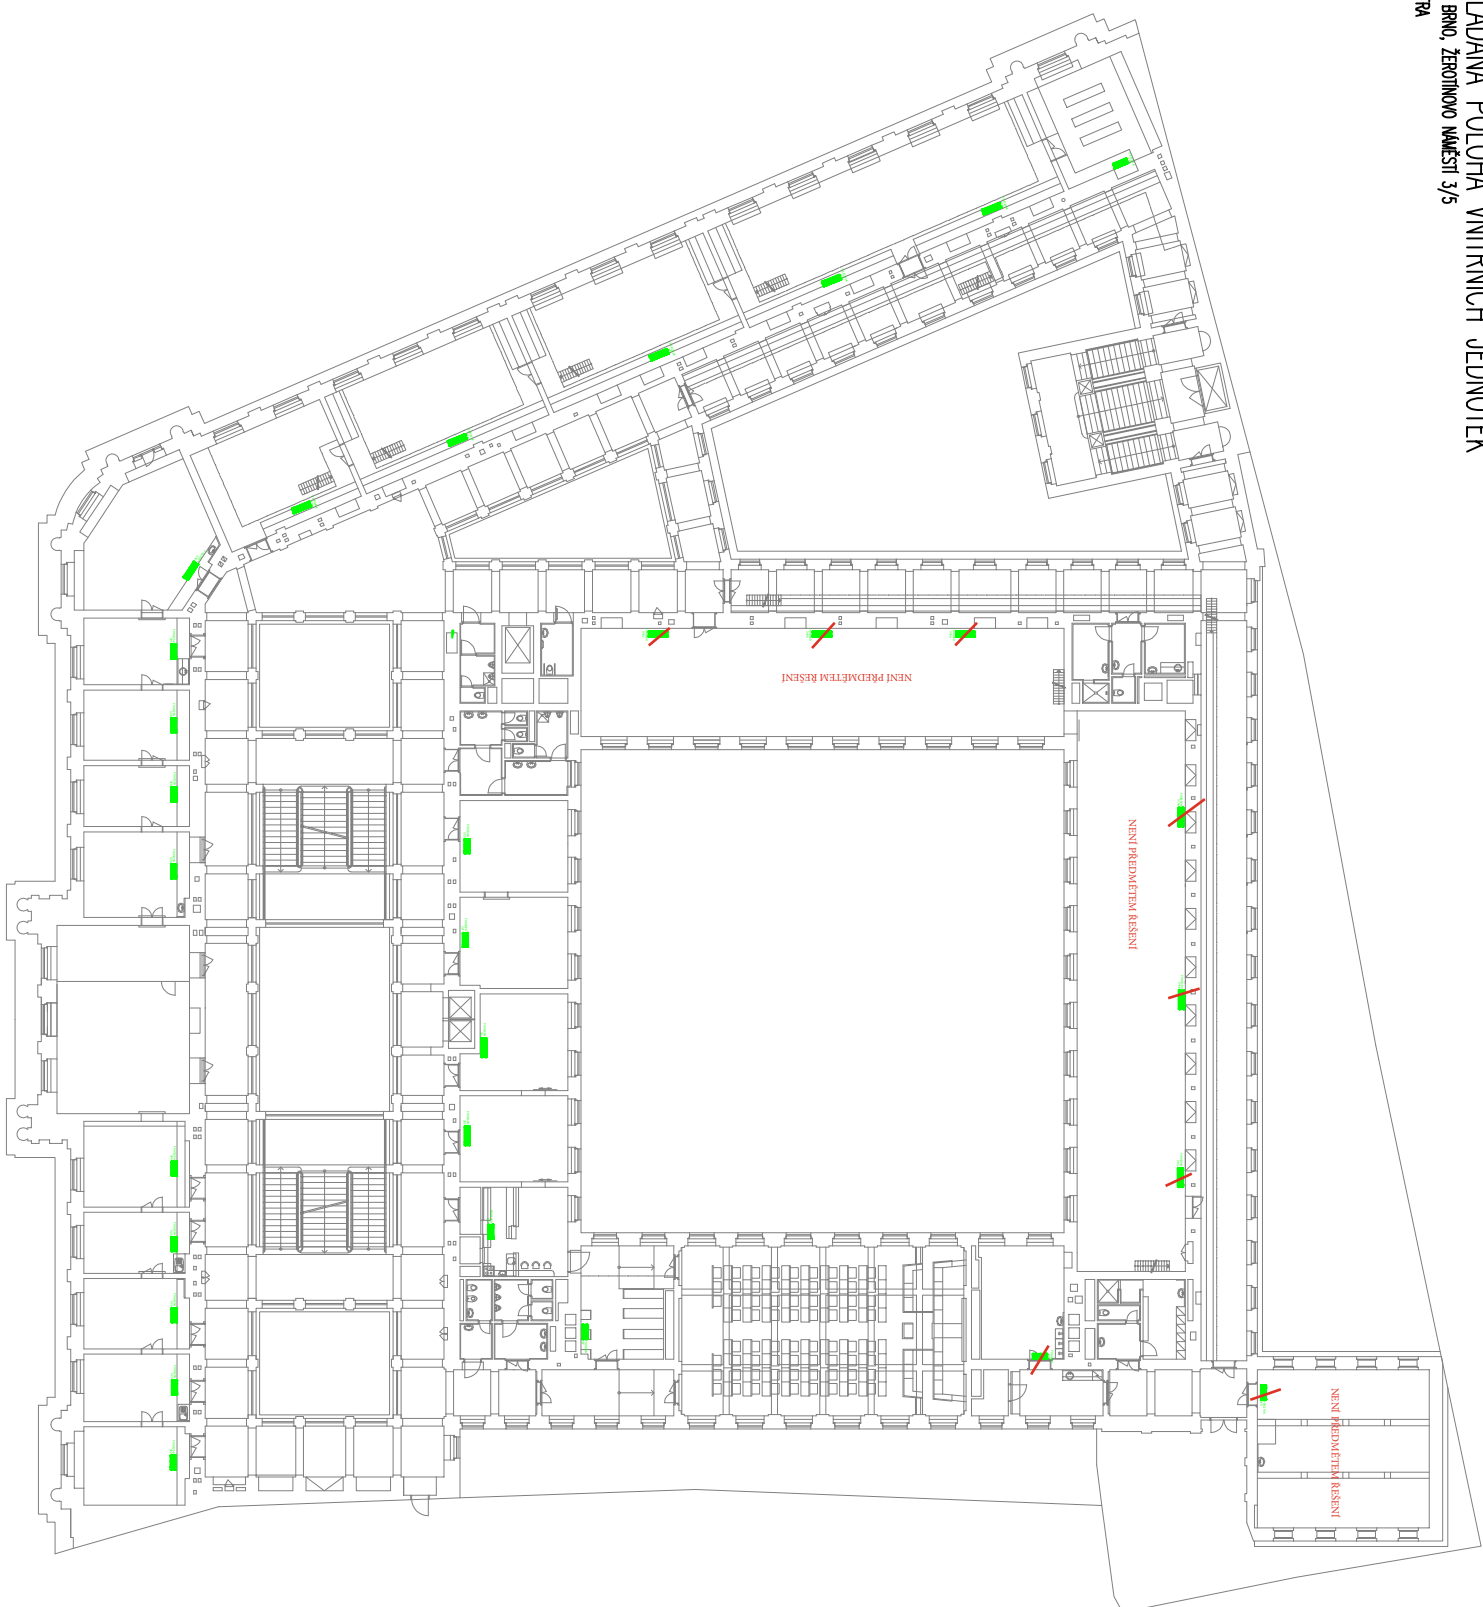



NENÍ PŘEDMĚTĚM ŘEŠENÍ