


PUDORYSNÉ SCHÉMA MOSTU 1:200

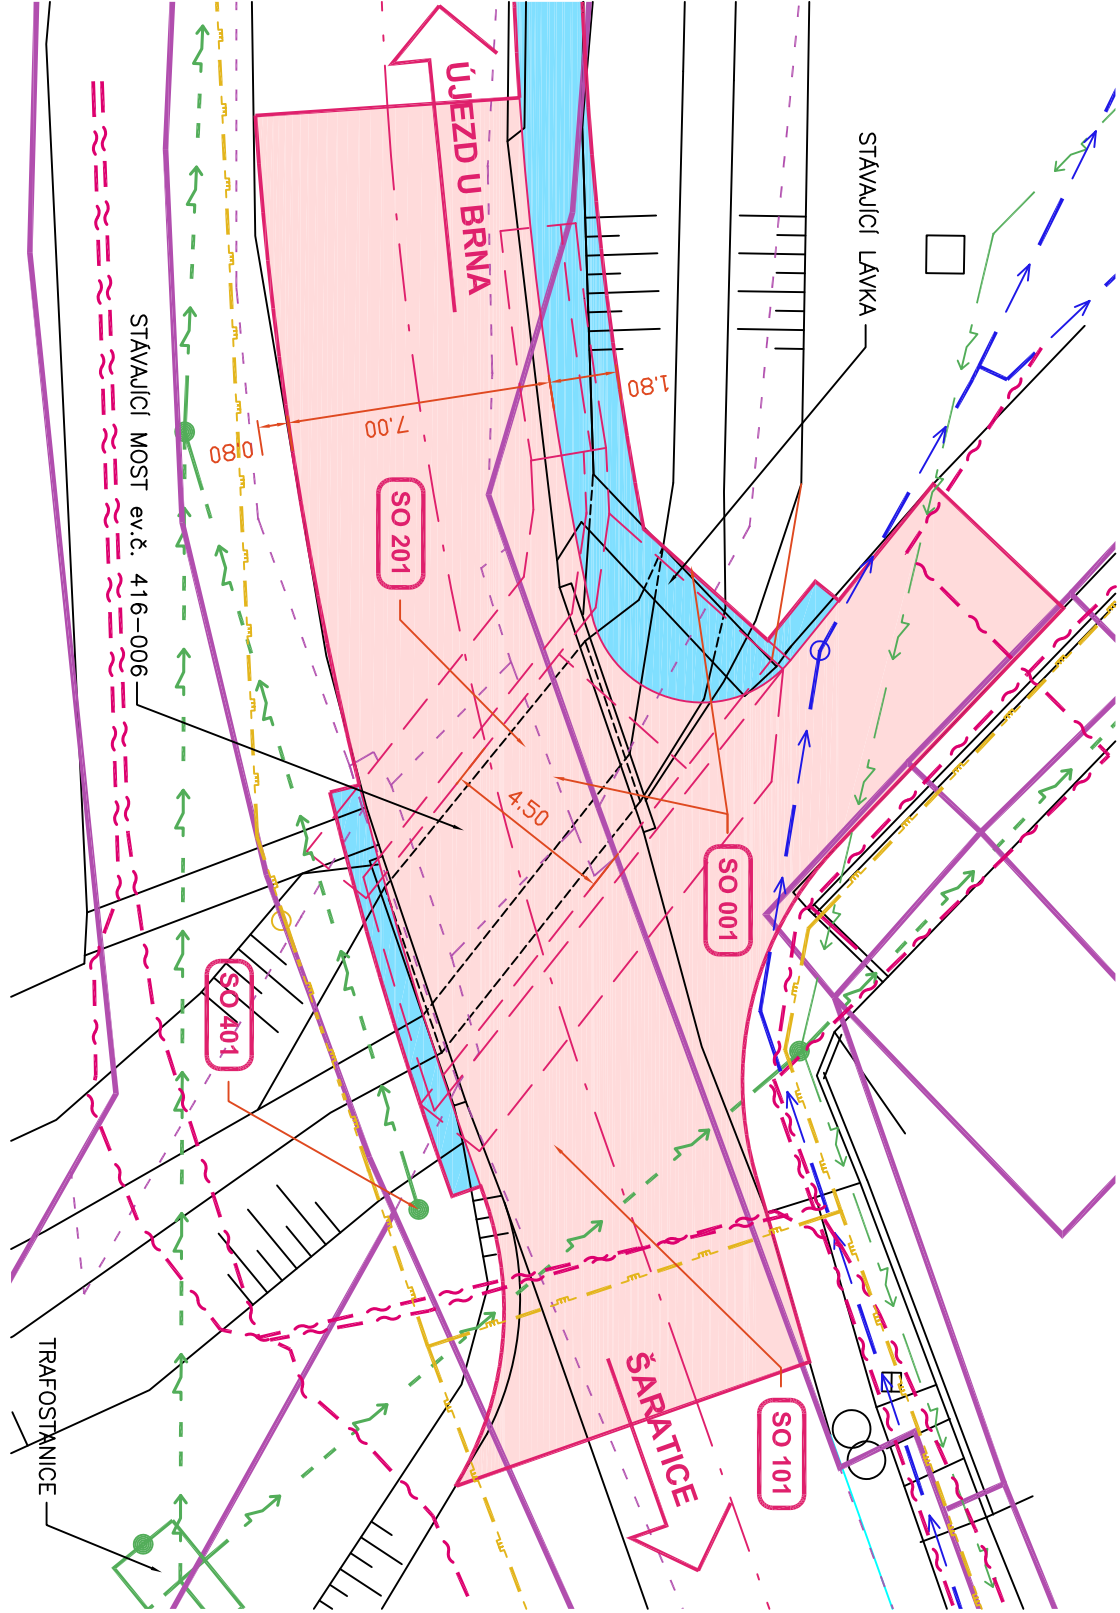

OBJEKTOVÁ SKLADBA

- SO 001 Demojice stávajícího mostu ev.č. 416-006
- SO 101 Napojení na stávající stav silnice II/416
- SO 201 Most ev.č. 416-006
- SO 401 Dočasné odstranění sloupu MR
- DIO Dopravné inženýrské opatření

LEGENDA PLOCH

- MONOLITICKÁ ŽB ŘÍMSA, CHODNÍK
- NOVÁ VOZOVKA

LEGENDA ČAR

- HRANICE PARCEL KN
- HRANICE PARCEL KN SLUČKOVANÉ
- PODZEMNÍ KABELY SPĚLOVACÍ KABELY
- NADZEMNÍ VEDENÍ NN
- NADZEMNÍ VEDENÍ VN
- PODZEMNÍ VEDENÍ NN
- PODZEMNÍ VEDENÍ VODOVODY
- PODZEMNÍ VEDENÍ PLYNOVODY
- NADZEMNÍ VEDENÍ PLYNOVODY
- PŮVODNÍ KONSTRUKCE OBJEKTŮ
- STÁVAJÍCÍ KONSTRUKCE KOMUNIKACE
- NOVÉ KONSTRUKCE KOMUNIKACE
- TERÉNNÍ HRANY