



VZOROVÝ ŘEZ A - A M 1:50

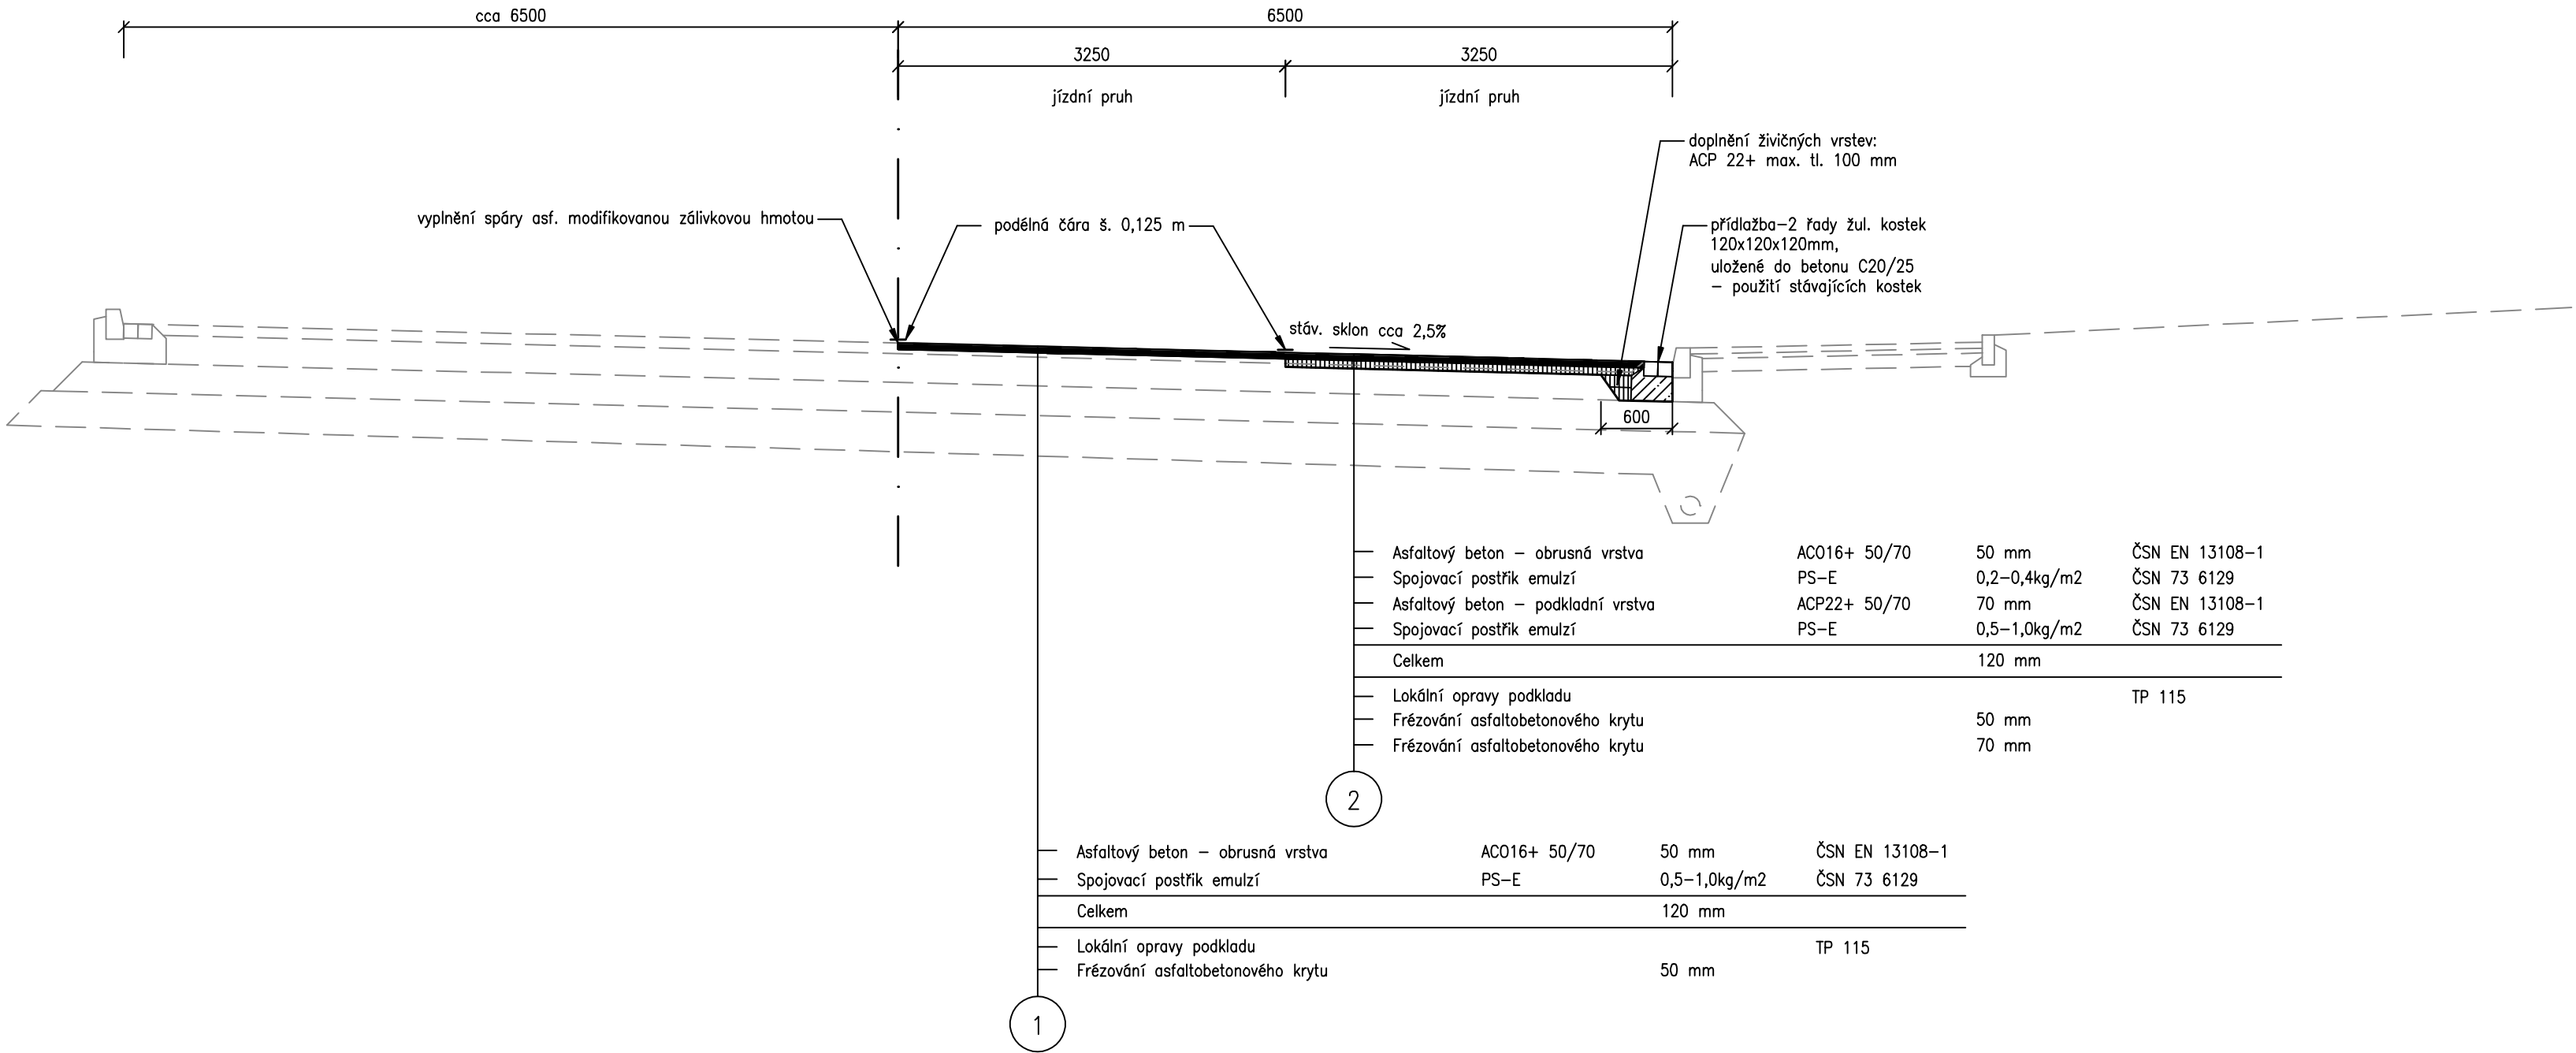

VZOROVÝ ŘEZ B - B M 1:50

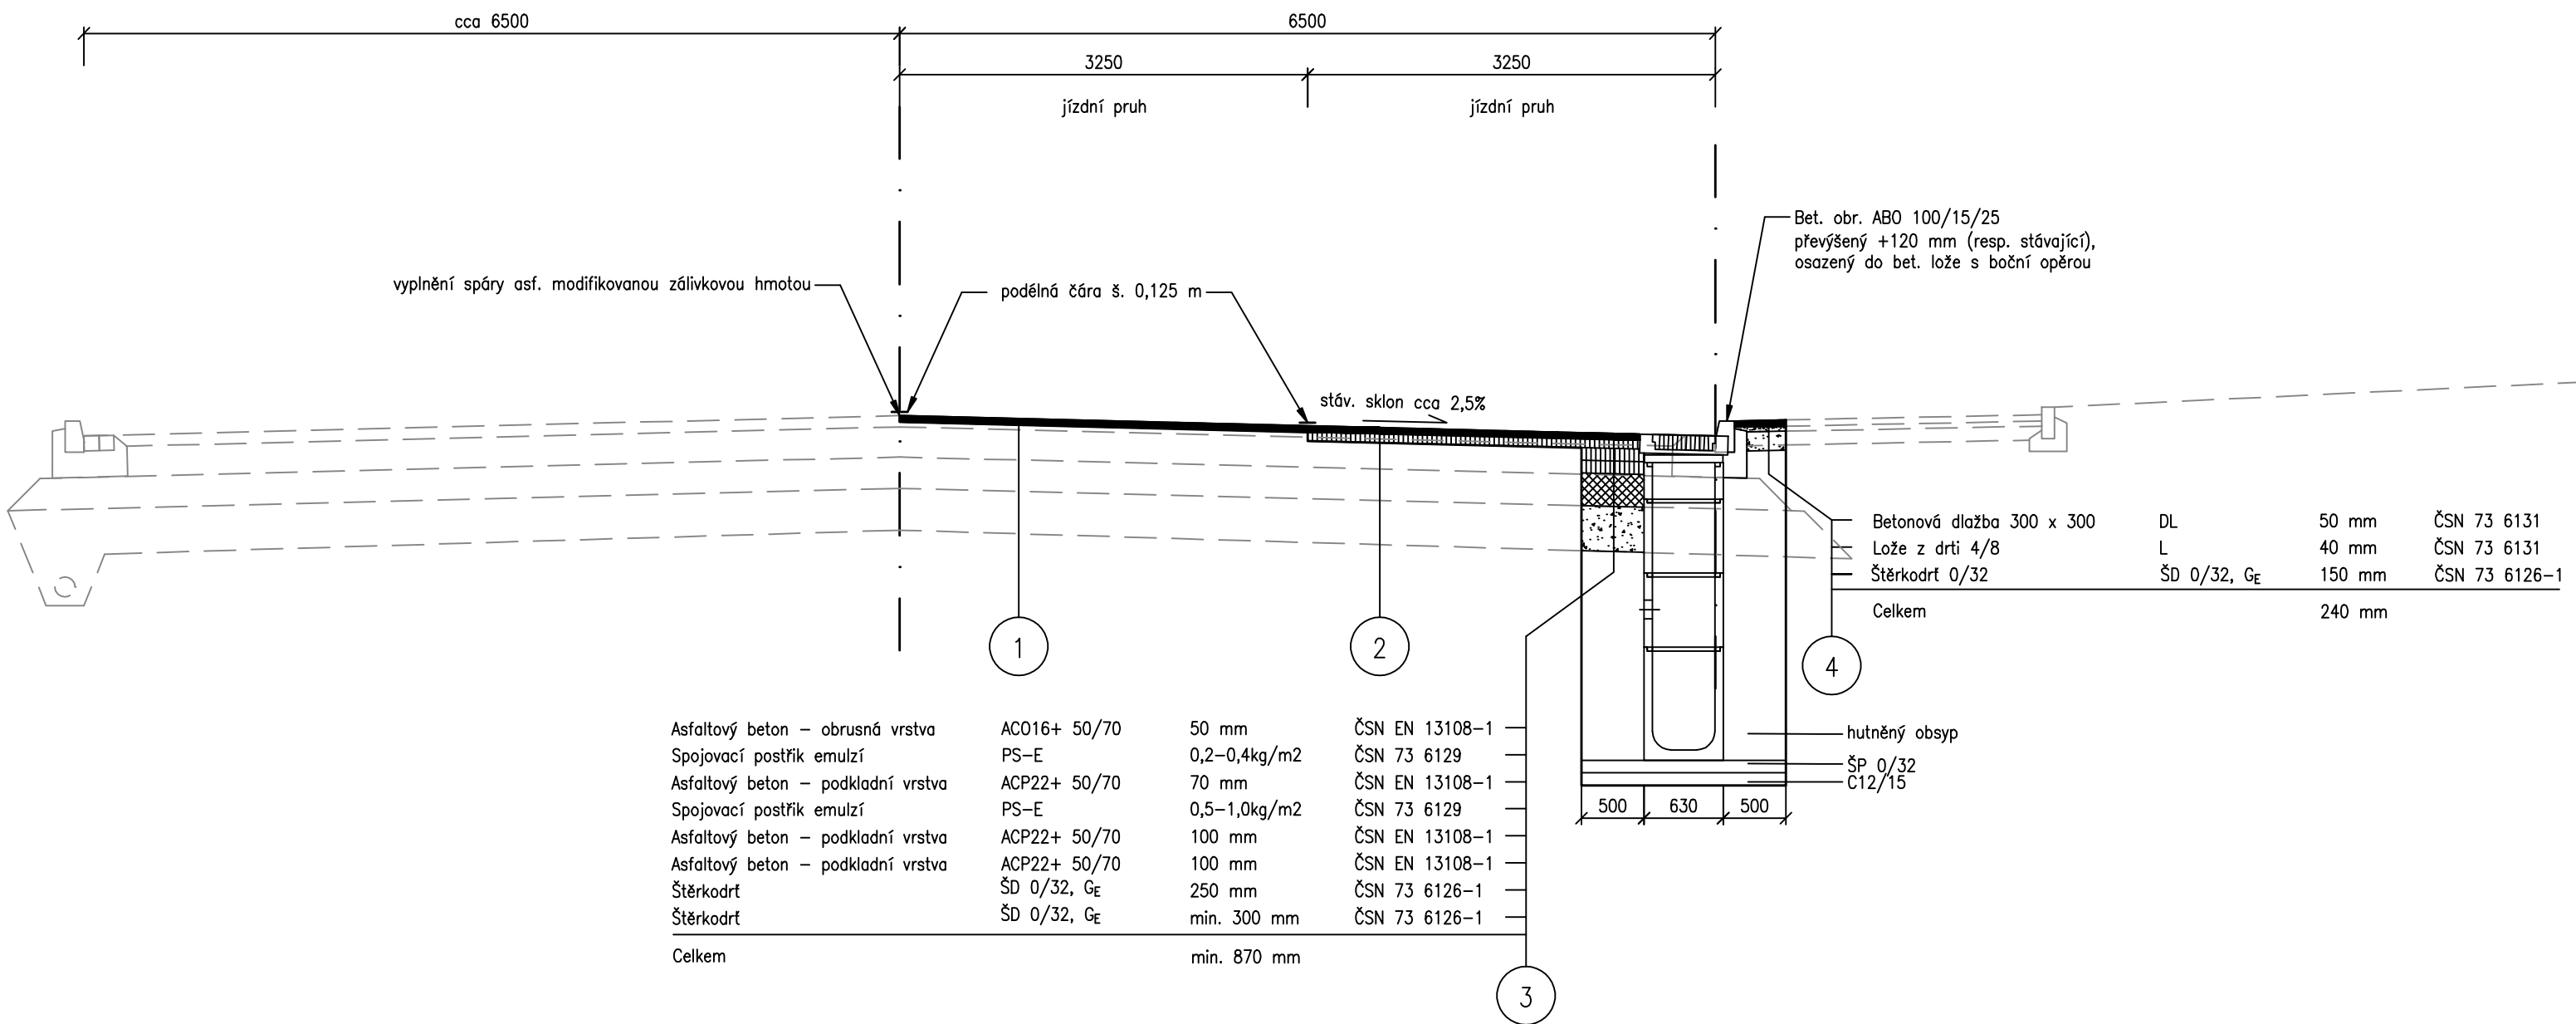

Projektant	MATULA, projekce dopravních staveb	matula PROJEKCE DOPRAVNÍCH STAVEB ŠUMAVSKÁ 15, 602 00 BRNO IČO 121 64 798, DIČ 291-6801132218 tel.: 541 235 048, e-mail: matula@matula.biz	
Zodpovědný projektant	Ing. J. Matula		
Vypracoval	Ing. R. Matulová		
Investor	Břeměnské komunikace, a.s.		
UL. SOKOLOVA (SIL. III/15278), ÚSEK HNĚVKOVSKÉHO - SVRATKA, SMĚR OD HNĚVKOVSKÉHO SOUVISKÁ ÚDRŽBA VOZOVKY A. STAVEBNÍ ČÁST SO 101 Komunikace		Formát	3 x A4
		Datum	05/2015
		Stupeň	PDP8
VZOROVÉ ŘEZY		mřítko 1:50	č. výkresu 03