



MAGISTRÁT MĚSTA BRNA
601 67 BRNO, Kounicova 67

Odbor dopravy

GEFAB CS, spol. s r.o.
Švédská 5
620 00 B r n o

Váš dopis značky/ze dne	Naše značka	Vyřizuje/linka	Brno dne
15. 5. 2015	MMB/202230/2015	Ing. Lang/54217 4217	26. 5. 2015

Sokolova – stanovení přechodné úpravy

Odbor dopravy MMB jako příslušný úřad podle § 77, odst.1, písm.c) a § 124, odst.6, zákona č. 361/2000 Sb. o provozu na pozemních komunikacích a o změnách některých zákonů, po předchozím písemném vyjádření Policie ČR KŘP JMK, č.j. KRPB-113392-1/ČJ-2015-0600DI ze dne 11. 5. 2015

s t a n o v í

přechodnou úpravu provozu na silnici III. třídy **Sokolova** po dobu **údržby povrchu komunikace** podle dokumentace, která je nedílnou součástí tohoto stanovení.

Stanovení je vydáno a je platné pouze jako součást Rozhodnutí, kterým byla pravomocně povolena uzavírka komunikace, resp. zvláštní užívání komunikace a jeho platnost je omezena podle zákona 361/2000 Sb. na dobu max. 1 rok od vydání stanovení.


Užití dopravních značek, světelných signálů a dopravních zařízení nesmí být v rozporu s příslušnými ustanoveními zákona č. 361/2000 Sb., vyhlášky MDS č. 30/2001 Sb., vyhlášky č. 398/2009 Sb. a s technickými podmínkami TP 65 a TP 66.

Povinností žadatele je kontrolovat soulad užití dopravních značek, světelných signálů a dopravních zařízení s projektovou dokumentací a zabezpečit jejich údržbu po celé období přechodné úpravy provozu na pozemní komunikaci.

Příloha: 3x situace DZ

MAGISTRÁT MĚSTA BRNA
Odbor dopravy
Kounicova 67
601 67 BRNO
-027-

Ing. Zdeněk Lang
oprávněná úřední osoba

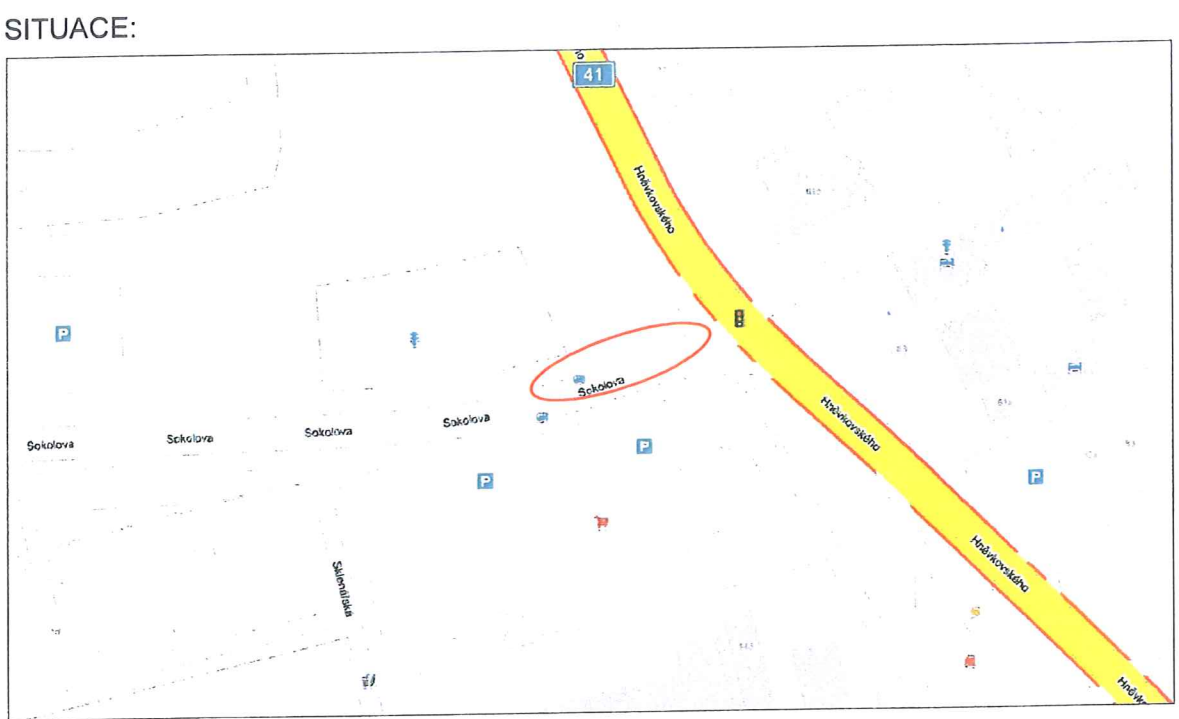

PLATNOST DOKUMENTACE

POLICIE ČESKÉ REPUBLIKY - DI BRNO-MĚSTO Č.j.: KRPB - <u>M3392-1</u> / Č.j.- 2015 - 0600DI POLICIE ČESKÉ REPUBLIKY KRAJSKÉ ŘEDITELSTVÍ POLICIE JIHOMORAVSKÉHO KRAJE ODBOR SLUŽBY DOPRAVNÍ POLICIE 611 32 BRNO, KOUNICOVA 24 SPDI SOUHLASÍ POUZE S PDZ A ZUK A UZÁVÍRKOU PLATNOST 1 ROK v BRNĚ...../...../2015	MAGISTRÁT MĚSTA BRNA ODBOR DOPRAVY MMB/ /2015 v BRNĚ...../...../2015
--	--

LEGENDA :



 P2 - PŘECHODNÉ DOPRAVNÍ ZNAČENÍ


 P2 - TRVALÉ DOPRAVNÍ ZNAČENÍ

ŘEDITELSTVÍ SILNIC A DÁLNIC ČR
ZÁVOD BRNO
Šumavská 33
602 00 Brno

VEŠKERÉ STÁLÉ DZ V ROZPORU
S NAVRŽENÝM DZ BUDE ZNEPLATNĚNO

Použité dopravní značení bude v základní velikosti a v reflexním provedení tř.1
K návrhu dopravního značení bylo využito: TP 65 Zásady pro dopravní značení na pozemních komunikacích
TP 66 Zásady pro označování pracovních míst na pozemních komunikacích

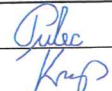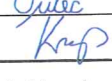VYPRACOVAL	Daneš Pulec		GEFAB CS  GEFAB CS spol. s r.o. Švédská 5, 620 00 Brno	
KONTROLOVAL	Ing. Ondřej Knop			
INVESTOR:	Správa a údržba silnic Jihomoravského kraje Ořechovská 35, 619 64 Brno			
NÁZEV AKCE:	OPRAVA VPUSTÍ, PŘÍDLAŽBA Ulice Sokolova, Brno			
OBSAH:	Situace přechodného dopravního značení		DATUM	04 / 2015
			FORMÁT	A3

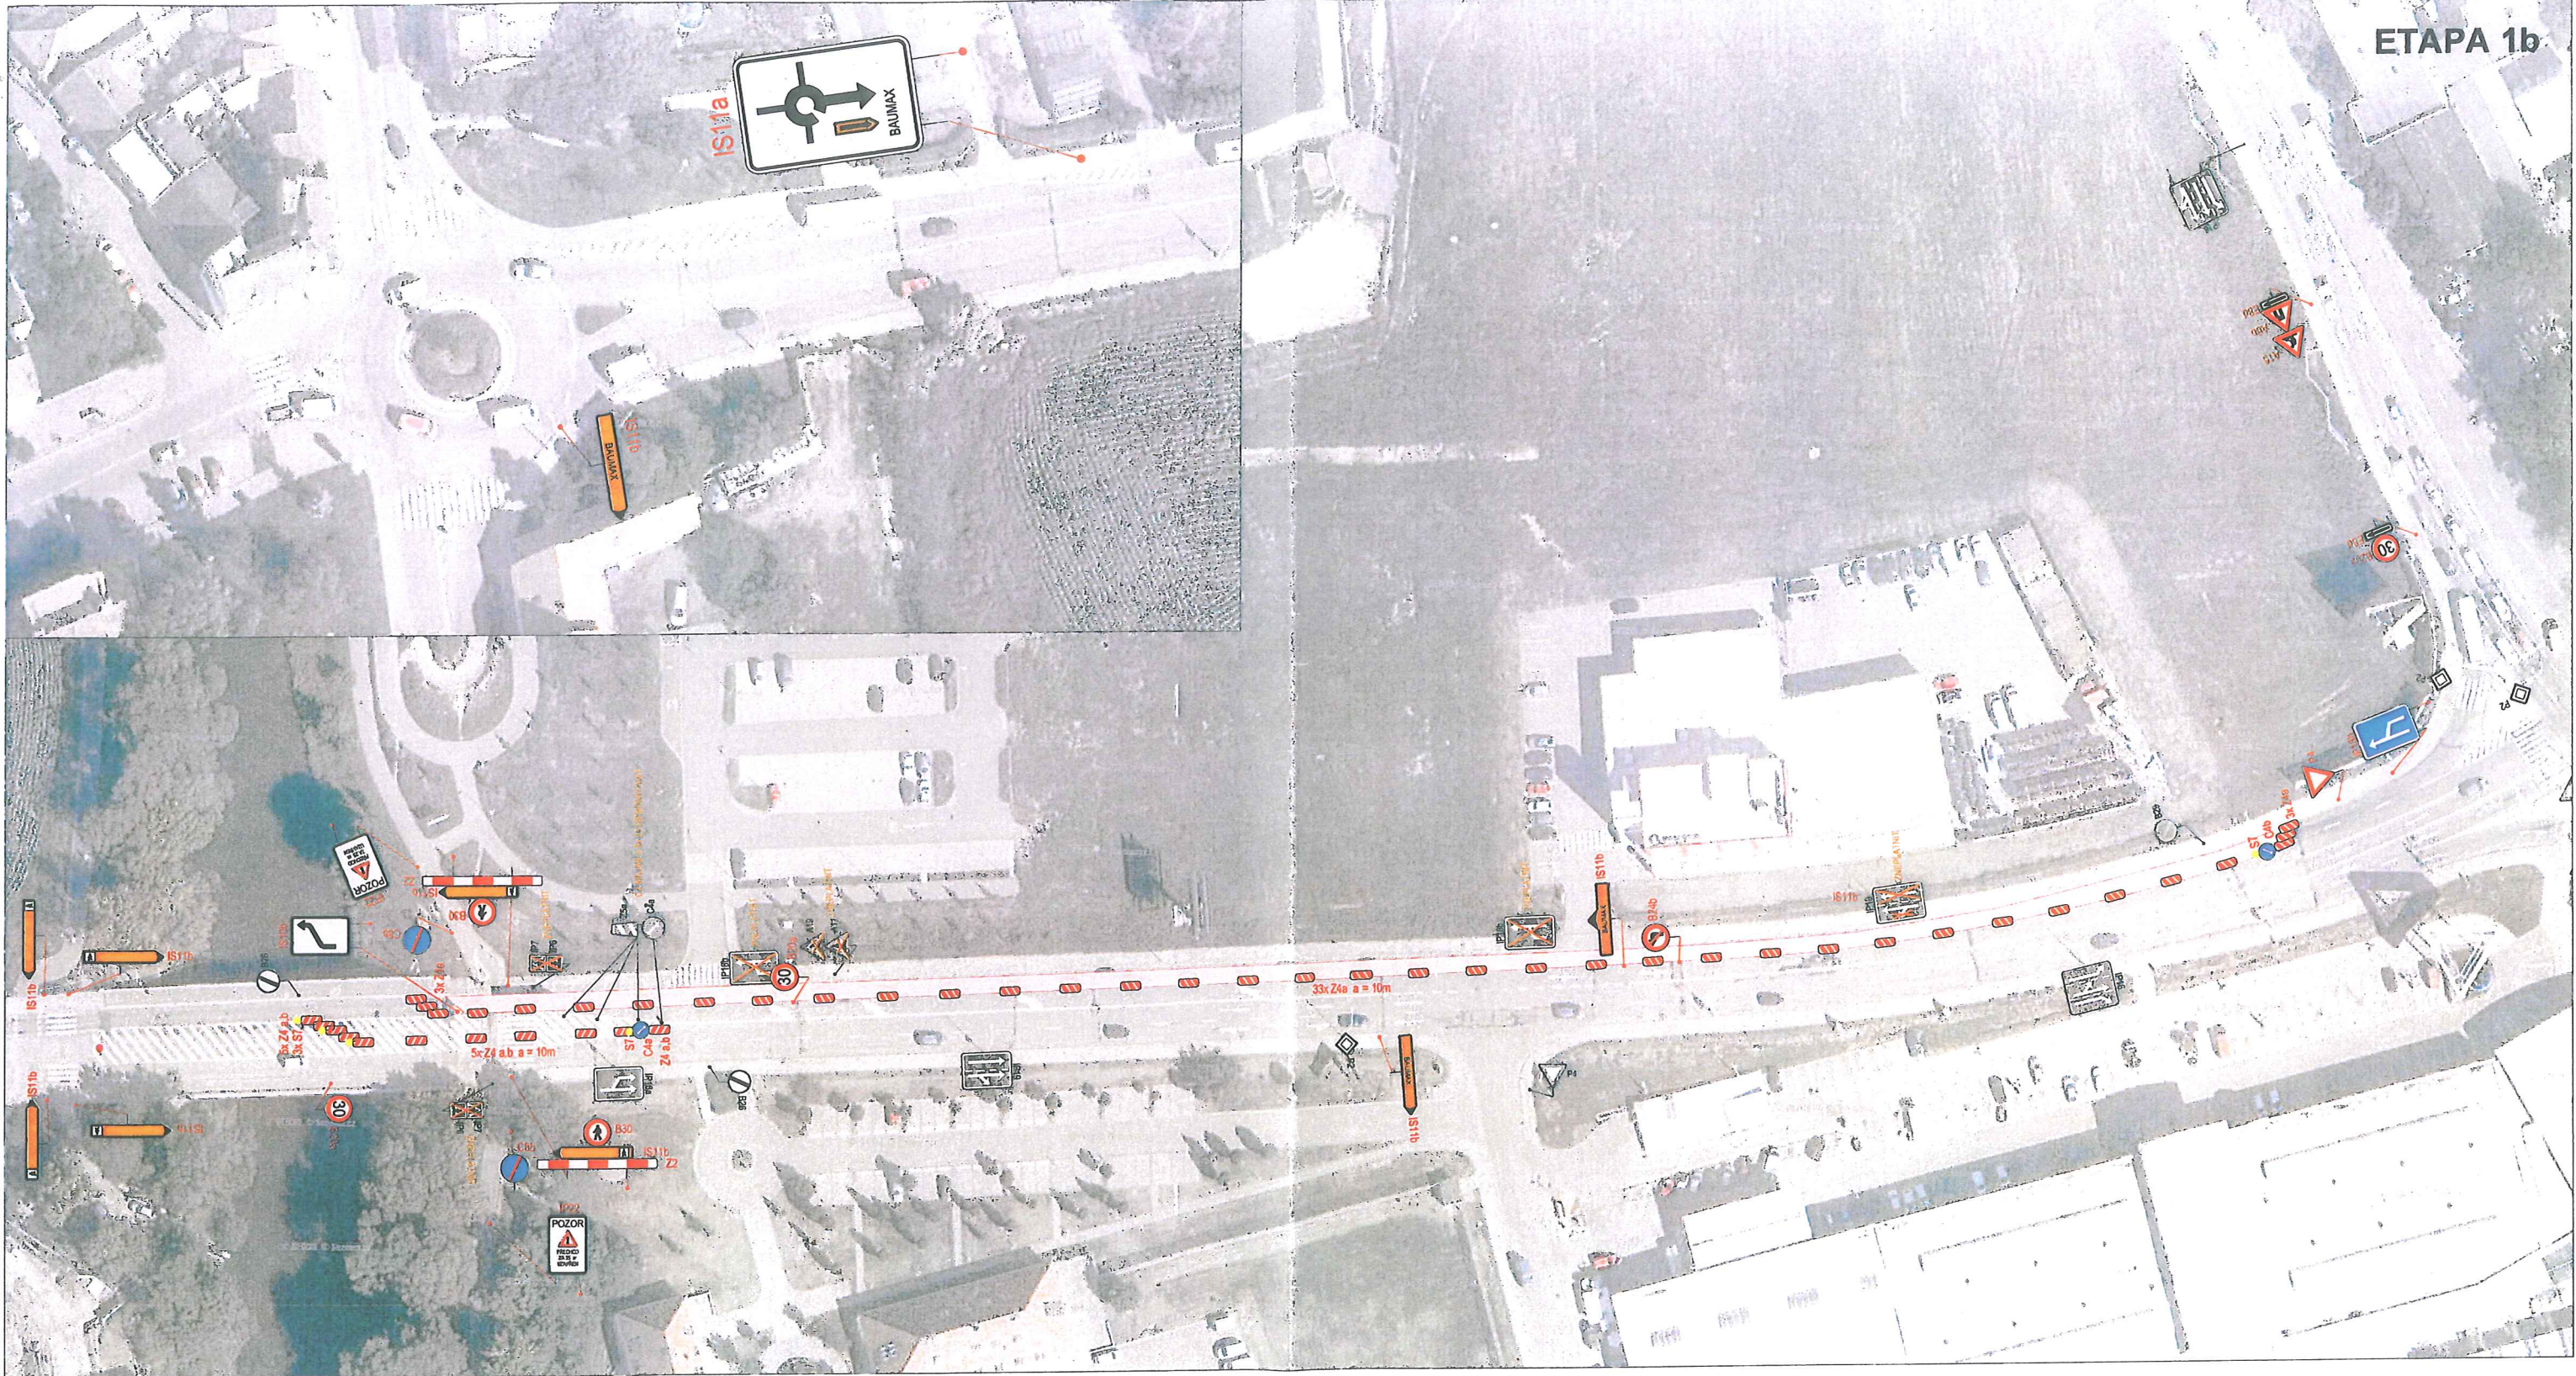

ETAPA 1b

LEGENDA : ŘEDITELSTVÍ SILNIC A DÁLNIC ČR
ZÁVOD BRNO
Šumavská 33
602 00 Brno

P2 - PŘECHODNÉ DOPRAVNÍ ZNAČENÍ

P2 - TRVALÉ DOPRAVNÍ ZNAČENÍ

VEŠKERÉ STÁLÉ DZ V ROZPORU
S NAVRŽENÝM DZ BUDE ZNEPLATNĚNO

PLATNOST DOKUMENTACE

POLICIE ČESKÉ REPUBLIKY - DI BRNO-MĚSTO

Č.j.: KRPB - 413392-1 / Č.j.- 2015 - 0600DI

POLICIE ČESKÉ REPUBLIKY
KRAJSKÉ ŘEDITELSTVÍ POLICIE
JIHOMORAVSKÉHO KRAJE
ODBOR SLUŽBY DOPRAVNÍ POLICIE
SPDI SOŠILAS BRNO, KODINČOVA 24
PLATNOST 1 ROK

v BRNĚ 11. 5. /2015

MAGISTRÁT MĚSTA BRNA ODBOR DOPRAVY

MMB/ /2015

v BRNĚ / /2015

Použité dopravní značení bude v základní velikosti a v reflexním provedení tř.1
K návrhu dopravního značení bylo využito: TP 65 Zásady pro dopravní značení na pozemních komunikacích
TP 66 Zásady pro označování pracovních míst na pozemních komunikacích

VYPRACOVAL	Daneš Pulec			
KONTROLOVAL	Ing. Ondřej Knop			
INVESTOR	Správa a údržba silnic Jihomoravského kraje Ořechovská 35, 619 64 Brno		GEFAB CS spol. s r.o. Švédská 5, 620 00 Brno	
NÁZEV AKCE:	OPRAVA VPUSTÍ, PŘÍDLAŽBA Ulice Sokolova, Brno			
OBSAH:	Situace přechodného dopravního značení		DATUM	04 / 2015
			FORMÁT	A3



LEGENDA :

ŘEDITELSTVÍ SILNIC A DÁLNIC ČR
ZÁVOD BRNO
Šumavská 33
602 00 Brno

 P2 - PŘECHODNÉ DOPRAVNÍ ZNAČENÍ

 P2 - TRVALÉ DOPRAVNÍ ZNAČENÍ

VEŠKERÉ STÁLÉ DZ V ROZPORU
S NAVRŽENÝM DZ BUDE ZNEPLATNĚNO

PLATNOST DOKUMENTACE

POLICIE ČESKÉ REPUBLIKY - DI BRNO-MĚSTO

Č.j.: KRPB - 143392-1 / Č.j.- 2015 - 0600DI

POLICIE ČESKÉ REPUBLIKY
KRAJSKÉ ŘEDITELSTVÍ POLICIE
JIHOMORAVSKÉHO KRAJE
ODBOR SLUŽBY DOPRAVNÍ POLICIE
611 32 BRNO, KOUNICOVA 24

SPDI SOUHLASÍ POUZE S PDZ A ZUK A UZAVÍRKOU
PLATNOST 1 ROK



v BRNĚ...../...../2015

MAGISTRÁT MĚSTA BRNA ODBOR DOPRAVY



MMB/ /2015

v BRNĚ...../...../2015

Použité dopravní značení bude v základní velikosti a v reflexním provedení tř.1
K návrhu dopravního značení bylo využito: TP 65 Zásady pro dopravní značení na pozemních komunikacích
TP 66 Zásady pro označování pracovních míst na pozemních komunikacích

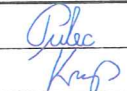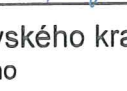VYPRACOVAL	Daneš Pulec		 GEFAB CS spol. s r.o. Švédská 5, 620 00 Brno	
KONTROLOVAL	Ing. Ondřej Knop			
INVESTOR:	Správa a údržba silnic Jihomoravského kraje Ořechovská 35, 619 64 Brno			
NÁZEV AKCE:	SOUVISLÁ ÚDRŽBA POVRCHU Ulice Sokolova, Brno			
OBSAH:	Situace přechodného dopravního značení		DATUM	04 / 2015
			FORMÁT	A3

UL. SOKOLOVA - II/374

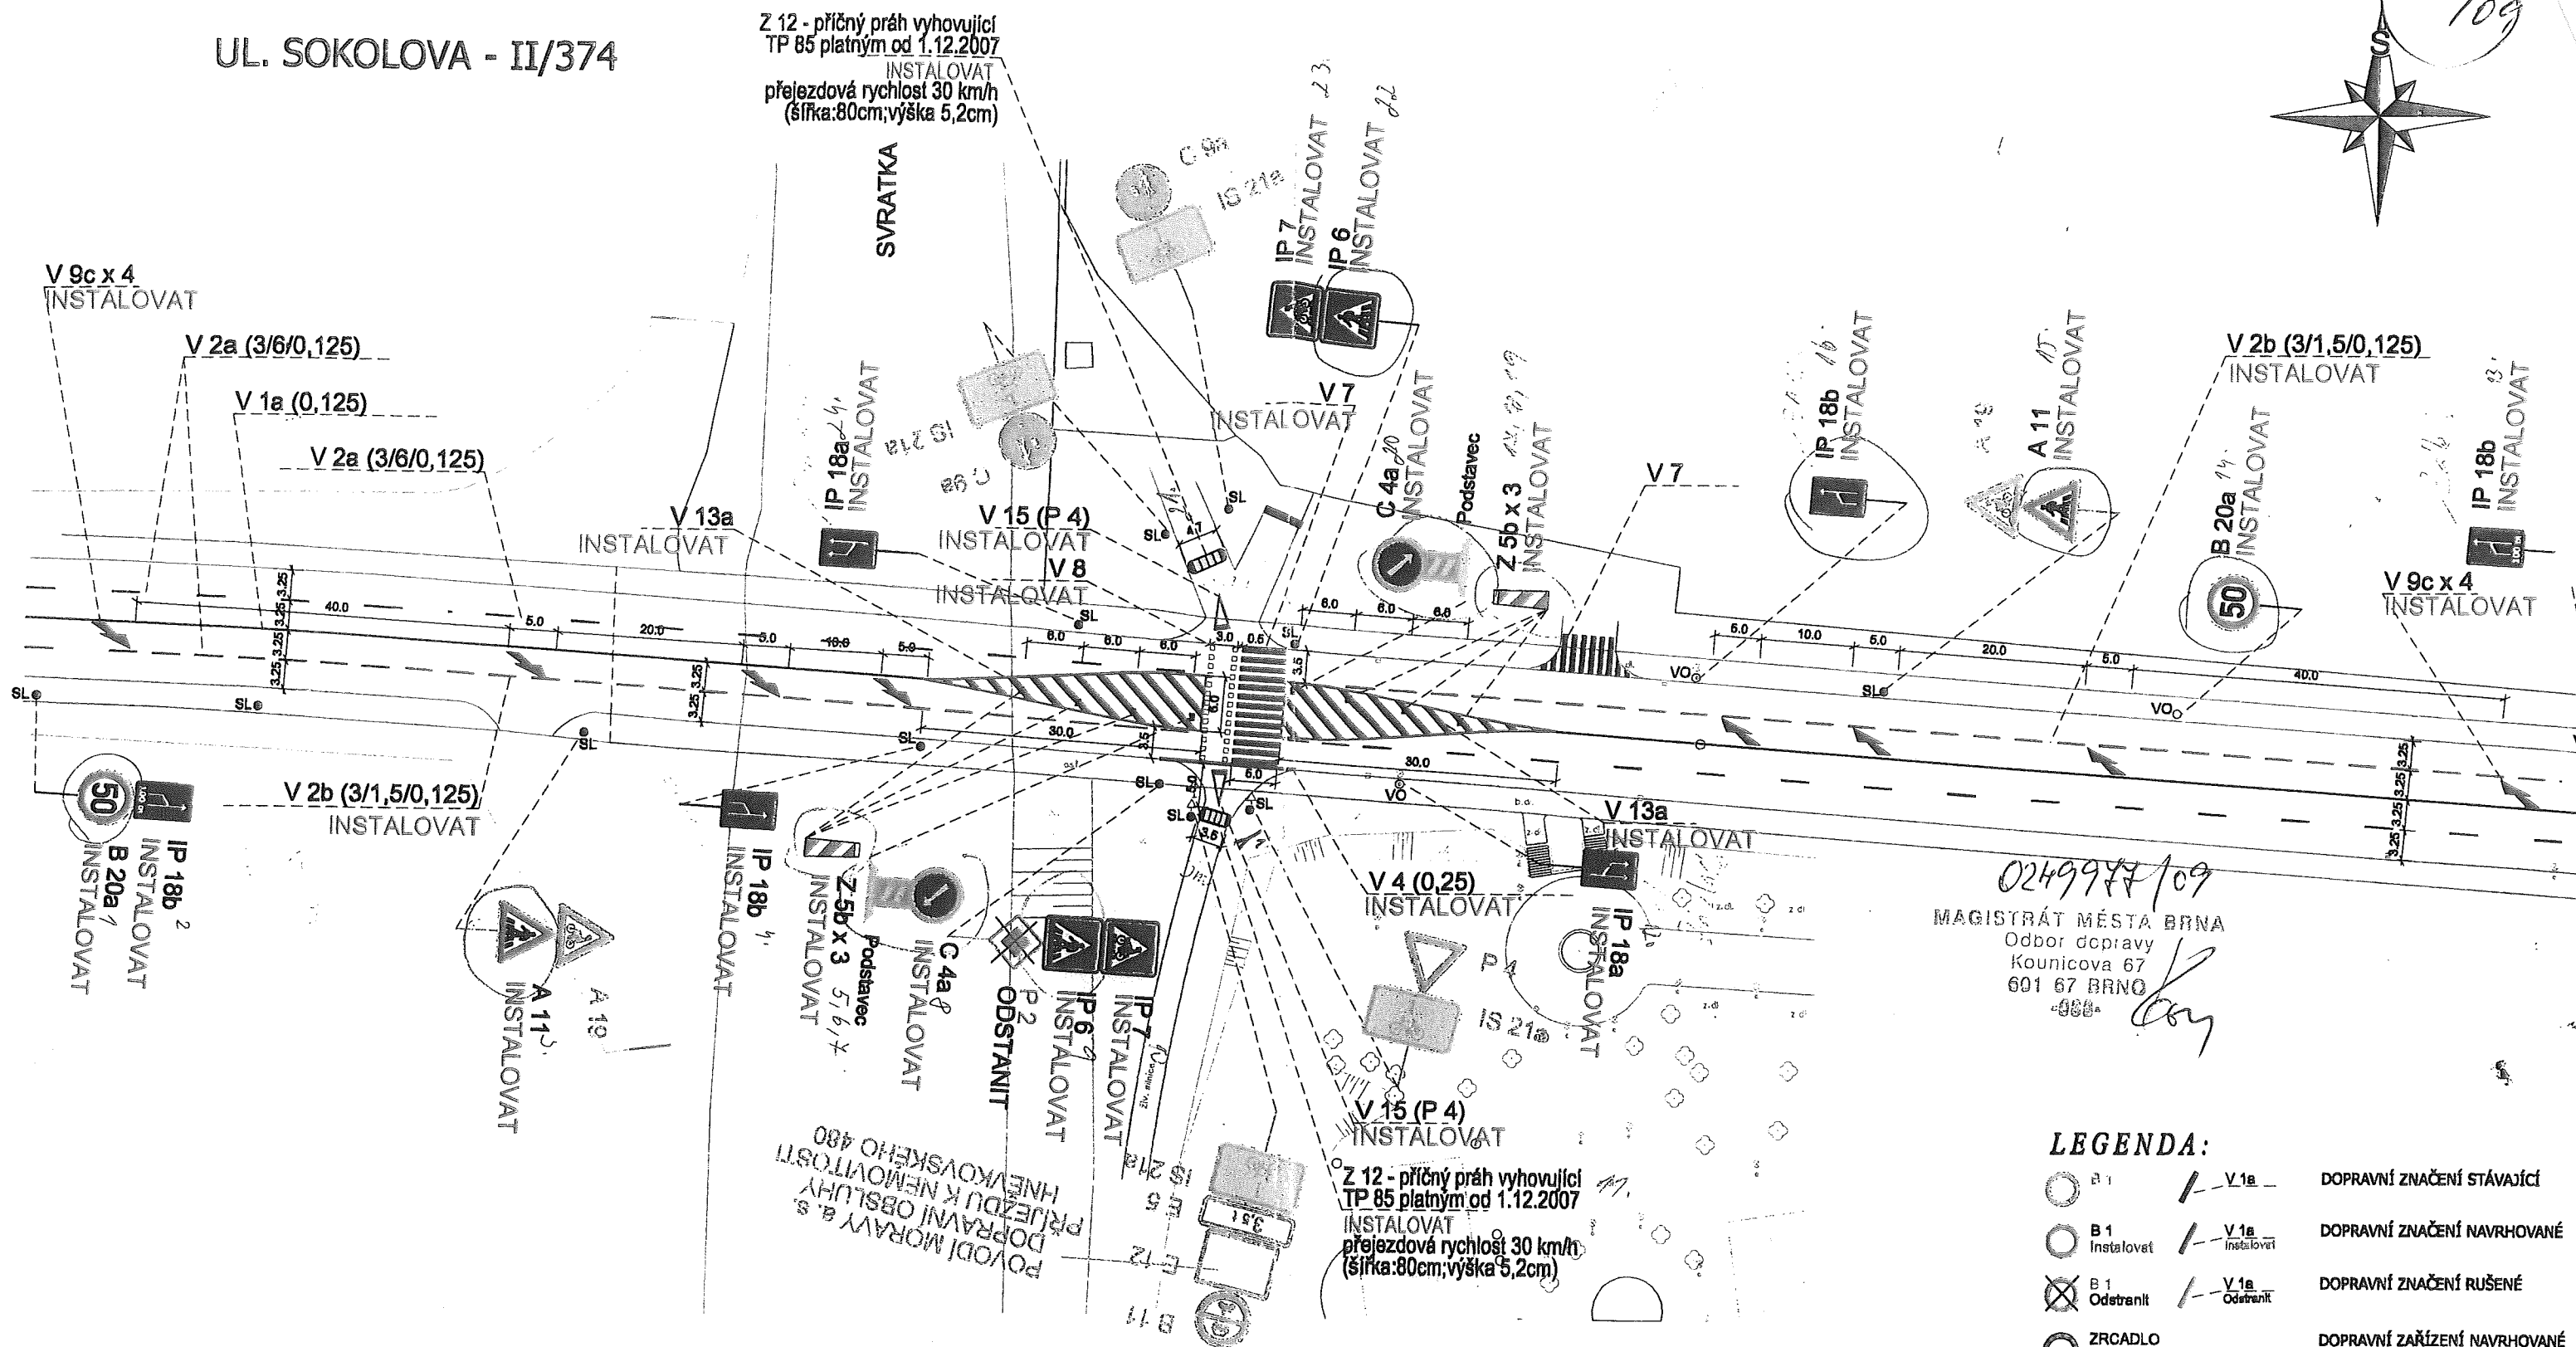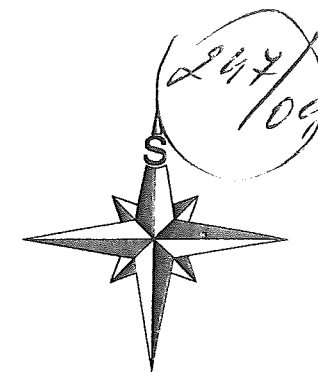

0249977/09
MAGISTRÁT MĚSTA BRNA
Odbor dopravy
Kounicova 67
601 67 BRNO

LEGENDA:

- V 1a** DOPRAVNÍ ZNAČENÍ STÁVAJÍCÍ
- V 1a** DOPRAVNÍ ZNAČENÍ NAVRHOVANÉ
- V 1a** DOPRAVNÍ ZNAČENÍ RUŠENÉ
- ZRCADLO** DOPRAVNÍ ZAŘÍZENÍ NAVRHOVANÉ


KRPB - 114 934 / ČJ - 2009 - 060207

DI - souhlasí

POLICIE ČESKÉ REPUBLIKY
KRAJSKÉ ŘEDITELSTVÍ POLICIE
JIHOMORAVSKÉHO KRAJE
MĚSTSKÉ ŘEDITELSTVÍ POLICIE BRNO
ÚZEMNÍ ODBOR VNĚJŠÍ SLUŽBY
DOPRAVNÍ INSPEKTORÁT
601 00 BRNO, BENČOVA 2173/38

VEDOUČÍ ÚDI	VEDOUČÍ PROJEKTU	VYPRACOVAL	KONTROLOVAL	Brněnské komunikace a.s. ÚTVAR DOPRAVNÍHO ZNAČENÍ	
ING. J.ŘEHÁK	ING. Z.NEČAS	ING. Z.NEČAS	ING. M.PERNICA		
INVESTOR: Statutární město Brno				DATUM	LISTOPAD 2009
NÁZEV AKCE:				FORMÁT	A3
DOPRAVNÍ ZNAČENÍ				STUPEŇ	
				MĚŘÍTKO	
NÁZEV VÝKRESU:				ČÍSLO VÝKRESU	
				ČÍSLO PARÉ	
NÁVRH ZŘÍZENÍ PŘECHODU PRO CHODCE				01	

K 3.18 HNĚVKOVSKÉHO - SOKOLOVA

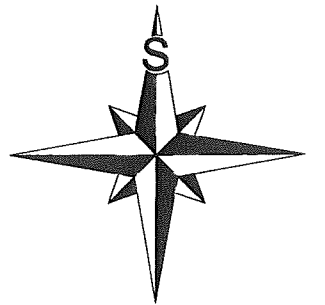

V 13a
INSTALOVAT
V 1a (0,25; dl. 20 m)
INSTALOVAT
V 2b (3/1,5/0,25; dl. 50 m)
INSTALOVAT

V 9a x 2
INSTALOVAT

0326728/10
MAGISTRÁT MĚSTA BRNA
Odbor dopravy
Kruhová 67
601 67 BRNO
033

KRPB - 89242 / ČJ - 2010 - 060206

DI - souhlas
POL 31: 8. 10. 2010
MAGISTRÁT MĚSTA BRNA
Odbor dopravy
Kruhová 67
601 67 BRNO
033

LEGENDA:

- V 1a DOPRAVNÍ ZNAČENÍ STÁVAJÍCÍ
- V 1a DOPRAVNÍ ZNAČENÍ NAVRHOVANÉ
- V 1a DOPRAVNÍ ZNAČENÍ RUŠENÉ
- ZRCADLO DOPRAVNÍ ZAŘÍZENÍ NAVRHOVANÉ

VEDOUcí ÚDI	VEDOUcí PROJEKTU	VYPRACOVAL	KONTRLOVAL	 Brněnské komunikace a.s. ÚTVAR DOPRAVNÍHO INŽENÝRSTVÍ	
ING. J.ŘEHÁK	ING. M.PERNICA	ING. Z.NEČAS	ING. M.PERNICA		
INVESTOR: Statutární město Brno				DATUM	SRPEN 2010
NÁZEV AKCE:				FORMÁT	A3
DOPRAVNÍ ZNAČENÍ				STUPEŇ	
K 3.18 HNĚVKOVSKÉHO - SOKOLOVA				MĚŘÍTKO	1:500
NÁZEV VÝKRESU:				Č. ZAKÁZKY	
SITUACE				ČÍSLO PARÉ	ČÍSLO VÝKRESU

Plotní – Hněvkovs -výkres č. 2

