

Dodatek č. 1 ke SMLOUVĚ O DÍLO č.zhotovitele 2/2015

uzavřená podle § 2586 a násl. Občanského zákoníku.

Článek I.

Smluvní strany

Objednatel: Gymnázium a Obchodní akademie Bučovice, příspěvková organizace

Sídlo : Součkova 500, 685 01 Bučovice

zastoupený: Mgr. Jiřím Vlčkem - ředitelem

oprávněn jednat ve věcech technických:

bankovní spojení: 27-3922210227/0100

IČ: 00559261 DIČ: objednatel není plátcem DPH

(dále jen „objednatel“)

Zhotovitel: VAŠSTAV, s.r.o.

se sídlem v Brně, Staňkova 103/18, PSČ 602 00

zastoupený: Ing. Petrem Vašíčkem – jednatelem společnosti

oprávněn jednat ve věcech technických: Ing. Petr Vašíček

bankovní spojení: 374002553/0300

IČ: 46964541 DIČ: CZ46964541

údaj o zápisu v obchodním rejstříku nebo v jiné evidenci: Krajský soud v Brně, oddíl C, vložka 6656

(dále jen „zhotovitel“)



Článek II.

Předmět smlouvy

1. Předmět smlouvy se tímto dodatkem upřesňuje následovně :

Na základě požadavku objednatele dochází ke zmenšení rozsahu realizace úsporných opatření – zateplení stropu půdy a stěny auly. Přesná specifikace přiložena v příloze č. 1 tohoto dodatku obsahující :

- Oznámení změny
- Změnový list č. 1
- Rozpočtové náklady
- Projektová dokumentace

Článek V.

Cena díla

1. Cena díla se sjednává v souladu se zákonem č. 526/1990 Sb., Zákon o cenách, ve znění pozdějších předpisů (dále jen „zákon o cenách“), dohodou smluvních stran a činí:

Cena dle SOD bez DPH:	12 602 929,- Kč
Cena dle dodatku č. 1 bez DPH	- 142 764,- Kč
Cena dle SOD a dodatku č.1	12 460 165,- Kč
DPH (21 %):	2 616 635,- Kč
cena dle SOD a dodatku č. 1 včetně DPH:	15 076 800,- Kč

(slovy: patnáctmilionůsedmdesátšesttisícosmsetkorun českých).

Článek XIII.

Závěrečná ustanovení

6. Tento dodatek se sepisuje ve 4 stejnopisech, z nichž každá smluvní strana obdrží po 2 vyhotoveních.

7. Smluvní strany prohlašují, že toto je jejich svobodná, pravá a vážně míněná vůle uzavřít tento dodatek, že si tento dodatek přečetly a s celým jejím obsahem souhlasí. Na důkaz toho připojují své podpisy.

8. Tento dodatek má 3 strany a 1 přílohu.



Ostatní články smlouvy zůstávají beze změny.

V Bučovicích dne 27.7.2015

GYMNÁZIUM A OBCHODNÍ AKADEMIE
BUČOVICE, příspěvková organizace, ②
Součkova 500, 685 01 Bučovice
IČ: 00559261

.....
Gymnázium a Obchodní akademie Bučovice
Mgr. Jiří Vlček – ředitel
za objednatele

V Brně dne 27.7.2015

VAŠSTAV, s.r.o.
Staňkova 18
602 00 BRNO ②

.....
VAŠSTAV, s.r.o.
Ing. Petr Vašíček, jednatel
za zhotovitele

č. 1 Přesná specifikace :

- Oznámení změny
- Změnové listy
- Rozpočtové náklady
- Projektová dokumentace

OZNÁMENÍ ZMĚNY		číslo OZ: 1	
Zhotovitel:	VAŠSTAV, s.r.o., IČ: 46964541, Staňkova 103/18, 602 00 Brno, oprávněn jednat ve věcech smluvních i technických Ing. Petr Vašíček, jednatel společnosti		
Investor:	Gymnázium a Obchodní akademie Bučovice, IČ: 00559261 oprávněn k jednání ve věcech smluvních: Mgr. Jiřím Vlčkem - ředitelem, oprávněn jednat ve věcech technických	Datum: 19.5.2015	
Název akce:	Gymnázium a OA Bučovice - realizace úspor energie		
Adresa akce:	Součkova 500, 685 01 Bučovice		
Způsob odeslání / předání datum: 19.5.2015	poštou ☐	e-mailem ☐	faxem ☐ osobně ☒
Odkazy na specifikaci:			
na výkresy:	v.č. 6Z - půdorys podkroví změna		
na rozpočtové podklady:	1x Položkový rozpočet méněprací		
na jinou část smlouvy:			
Předmět změny: Zmenšení rozsahu realizace úsporných opatření – zateplení stropu do půdy a stěny auly			
Popis a zdůvodnění změny: díky rozhodnutí zřizovatele o poskytnutí finančních prostředků na letošní rok na realizaci půdní vestavby, v rámci zvyšování kapacity školy, dojde k využití části půdy, takže nebude nutné realizovat zateplení stropu v tomto prostoru (viz.výkr.dok. ozn. Ploch A-E) a zateplení svislé stěny auly (F) a svislých ploch atiky v prostoru prováděného vnějšího zateplení (ozn.G). Vestavěné učebny budou vytápěným prostorem.			
Počet připojených listů specifikací:	4 listů	3 listy A4 , 1x A3	
Důvod vícepráce / méněpráce:	záměr objednatele ☒ chyba v PD ☐ chyba zhotovitele ☐ vyšší moc ☐ jiné okolnosti ☒		
Oznámení vydává:	VAŠSTAV, s.r.o. Staňkova 18 602 00 BRNO		
Stanovisko technického dozoru stavby: TDI, Ing. Jaromír Handl souhlasí			
Prohlášení energetického auditora Souhlas se změnou v prováděcím projektu V průběhu realizace akce „Gymnázium a OA Bučovice – realizace úspor energie“, akceptační číslo 14199973, došlo na základě požadavku zřizovatele příspěvkové organizace, kterým je Jihomoravský kraj na zvýšení počtu studentů k rozhodnutí o výstavbě nových tříd v části půdního prostoru. Tento záměr není v rozporu s původním energetickým auditem, protože se nesníží ušetřené množství energie, ani ušetřené množství emisí (zvláště CO ₂). Technicky se pouze změní část ochlazované plochy stropní konstrukce na plochu neochlazovanou, čímž se sníží požadavky na její zateplení. Celkově se nebude realizovat zateplení stropu v ploše 675 m ² , zateplení atikového obvodového zdiva v ploše 13 m ² a vnitřní stěny auly v ploše 65 m ² .			
Energetický auditor Karel Fintes souhlasí			
Stanovisko projektanta stavby: v důsledku navrhované změny dojde ke snížení rozsahu opatření v půdním prostoru, kdy rámci našeho projektu nebude realizováno zateplení stropu v ploše 675 m ² , zateplení atikového obvodového zdiva v ploše 13 m ² a vnitřní stěny auly v ploše 65 m ² .			
Projektant, Ing. Jiří Pospíšil souhlasí			
Příloha: Rozpočty: 1. Rozpočet méněprací tepelných izolací			

ZMĚNOVÝ LIST

číslo ZL: 1

Zhotovitel:	VAŠSTAV, s.r.o., Staňkova 103/18, 602 00 Brno oprávněn jednat ve věcech smluvních i technických Ing. Petr Vašíček, jednatel společnosti
Změnový list vystavil:	VAŠSTAV, s.r.o., Staňkova 103/18, 602 00 Brno oprávněn jednat ve věcech smluvních i technických Ing. Petr Vašíček, jednatel společnosti
Datum:	19.5.2015

Podepsaní zmocněnci potvrzují v souladu se Smlouvou o dílo tuto změnu rozsahu díla:

Předmět změny: Zmenšení rozsahu realizace úsporných opatření – zateplení stropu do půdy a stěny auly

Méněpráce – popis a zdůvodnění:

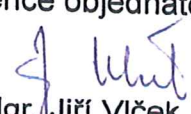
1. díky rozhodnutí zřizovatele o poskytnutí finančních prostředků na letošní rok na realizaci půdní vestavby, v rámci zvyšování kapacity školy, dojde k využití části půdy, takže nebude nutné realizovat zateplení stropu v tomto prostoru (viz. výkr. dok. ozn. Ploch A-E) a zateplení svislé stěny auly (F) a svislých ploch atiky v prostoru prováděného vnějšího zateplení (ozn. G). Vestavěné učebny budou vytápěným prostorem. V důsledku navrhované změny dojde ke snížení rozsahu opatření v půdním prostoru, kdy rámci našeho projektu nebude realizováno zateplení stropu v ploše 675 m², zateplení atikového obvodového zdiva v ploše 13m² a vnitřní stěny auly v ploše 65 m².

Méněpráce celkem**= 142.764,-Kč bez DPH**

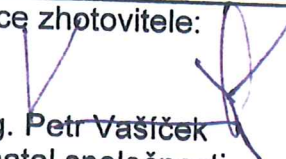
Počet připojených listů specifikací: 3	Počet připojených výkresů: 1
Cena méněprací bez DPH : - 142.764,-Kč	Cena víceprací bez DPH : + 0,-Kč
Výsledná cena změny č. 1 bez DPH : - 142.764,-Kč	Nově sjednaná lhůta dokončení díla: Nemění se

Veškeré práce budou splňovat podmínky smlouvy o dílo a budou provedeny ve stejné úrovni co do jakosti materiálů, provedení apod. tak, jak požaduje nebo předpokládá Dokumentace zakázky pro celé dílo.

Podpis zmocněnce objednatele:


Mgr. Jiří Viček
ředitel školy
GYMNÁZIUM A OBCHODNÍ AKADEMIE
Bučovice, Součková 500, PSČ 685 01
IČ: 00559281 ①

Podpis zmocněnce zhotovitele:


Ing. Petr Vašíček
jednatel společnosti
VAŠSTAV, s.r.o.
Staňkova 18
602 00 BRNO ②

Datum: 19.5.2015

Datum: 19.5.2015

Za odbor ochrany ovzduší a OZE Státního fondu životního prostředí ČR

Ověřil:

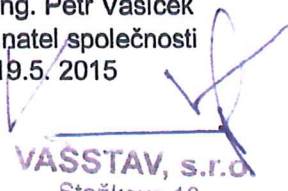
Schválil:

Změnové řízení č.1 KRYCÍ LIST ROZPOČTU

Objekt :	Název objektu : Gymnázium a OA Bučovice - realizace úspor energie	JKSO : 801.32
Stavba :	Název stavby :	SKP :
Projektant :	Počet měrných jednotek :	0
Objednatel :	Náklady na MJ :	0
Počet listů :	Zakázkové číslo :	
Zpracovatel projektu :	Zhotovitel : VAŠSTAV s.r.o. Brno	

ROZPOČTOVÉ NÁKLADY

Rozpočtové náklady II. a III. hlavy		Vedlejší rozpočtové náklady	
Dodávka celkem	0	rezerva	0
Z Montáž celkem	0	zařízení staveniště	0
R HSV celkem	0		
N PSV celkem	142 764		
ZRN celkem	142 764		
HZS	0		
RN II.a III.hlavy	142 764	Ostatní VRN	0
ZRN+VRN+HZS	142 764	VRN celkem	0

Vypracoval	Za zhotovitele	Za objednatele
Jméno: Račák Datum: 19.5.2015  VAŠSTAV, s.r.o. Staňkova 18 602 00 BRNO	Jméno: Ing. Petr Vašíček jednatel společnosti Datum: 19.5. 2015 Podpis:  VAŠSTAV, s.r.o. Staňkova 18 602 00 BRNO	Jméno: Mgr. Jiří Vlček ředitel gymnázia a obchodní akademie Datum: 19.5.2015 Podpis:  GYMNAZIUM A OBCHODNÍ AKADEMIE Bučovice, Součková 500, PSČ 685 01 IČ: 00559261 Ing. Jaromír Handl technický dozor investora Ing. Jiří Pospíšil projektant
Základ pro DPH	0 % činí :	0,00 Kč
Základ pro DPH	15 % činí :	0,00 Kč
DPH	15 % činí :	0,00 Kč
Základ pro DPH	21 % činí :	142 764,26 Kč
DPH	21 % činí :	29 980,00 Kč
CENA ZA OBJEKT CELKEM		172 744,00 Kč

Poznámka :

Použitá cenová soustava :

Soupisy stavebních prací, dodávek a služeb jsou zpracovány s použitím cenové soustavy zpracované společností RTS, a.s.. Položky z cenové soustavy mají uveden odkaz na cenovou soustavu včetně označení příslušného ceníku.

Technické podmínky :

#####

Stavba :	
Objekt :	<i>Gymnázium a OA Bučovice - realizace úspor energie</i>

REKAPITULACE STAVEBNÍCH DÍLŮ

Stavební díl	HSV	PSV	Dodávka	Montáž	HZS
713 Izolace tepelné	0	142 764	0	0	0
CELKEM OBJEKT	0	142 764	0	0	0

VEDLEJŠÍ ROZPOČTOVÉ NÁKLADY

Název VRN	Kč	%	Základna	Kč
rezerva		0,0	142 764	0
zařízení staveniště		0,0	142 764	0
CELKEM VRN				0

Položkový rozpočet

Stavba :

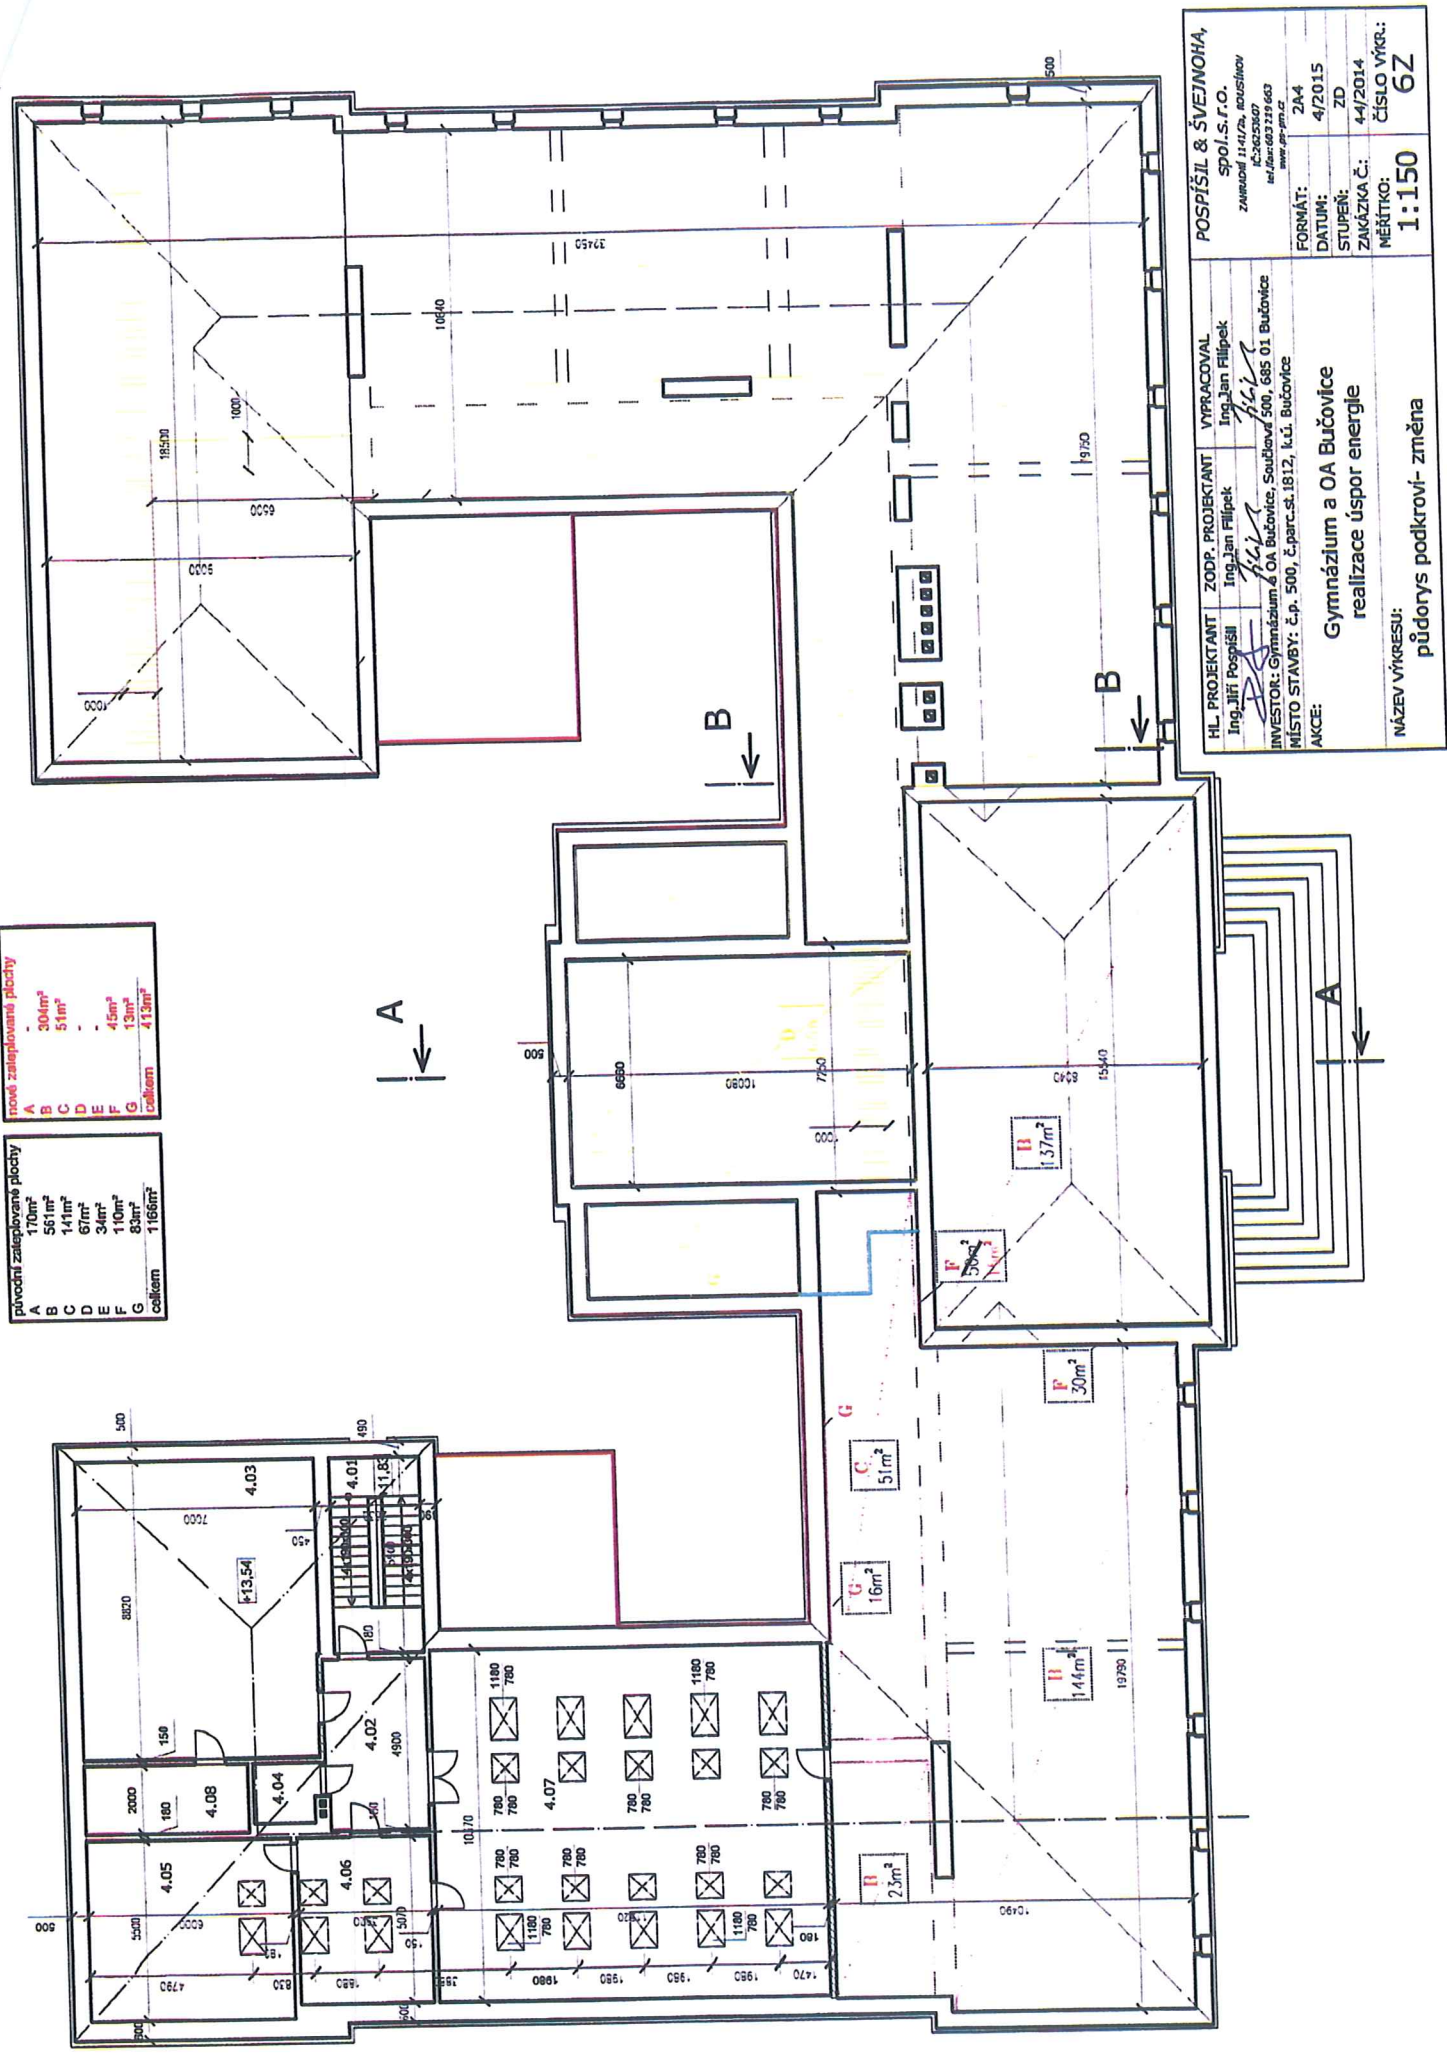
Objekt :

Gymnázium a OA Bučovice - realizace úspor energie

P.č.	Číslo položky	Název položky	MJ	množství	cena/ MJ	celkem (Kč)
Díl:	713	Izolace tepelné				
86	713 13-1121.R00	Izolace tepelná stěn přichycením drátem skladba G-zateplení podezdívky v podkroví	m2	13,00	33,11	430,43
88	713 11-1111.RT2	Izolace tepelné stropů vrchem kladené volně 2 vrstvy - materiál ve specifikaci, skl. A+B+C+E+F	m2	740,00	37,87	28 023,80
89	631-40530.7	Deska izolační miner. ($\lambda=0,04\text{W/K}$) tl.200mm strop a stěny na půdě, skladby A+B+C+D+E+F+G	m2	740,00	82,66	61 168,40
90	631-40530.0	Deska izolační miner. ($\lambda=0,04\text{W/mK}$) tl. 40 mm strop a stěny půdy, skladby A+B+C+D+E+F+G	m2	740,00	16,53	12 232,20
91	713 13-4211.RK3	Montáž parozábrany, přelepením spojů a k nosníkům vč.parotěsné folie, strop pod půdou- skl. A+B+C+E	m2	740,00	46,90	34 706,00
96	998 71-3103.R00	Přesun hmot pro izolace tepelné, výšky do 24 m	t	6,59	941,34	6 203,43
	Celkem za	713 Izolace tepelné				142 764,26

nové zastřešovací plochy	
A	304m²
B	51m²
C	-
D	-
E	45m²
F	13m²
G	13m²
celkem	413m²

původní zastřešovací plochy	
A	170m²
B	561m²
C	141m²
D	67m²
E	34m²
F	110m²
G	83m²
celkem	1168m²



POSPIŠIL & ŠVEJNOHA, spol.s.r.o.		VYPRACOVAL Ing. Jan Filipček	
ZÁKAZNÍK: 1417/14, ROUSÍKOV IČ: 25253607 tel: 603 603 219 603 www.gps-ppr.cz		INGESTOR: Gymnázium a OA Bučovice, Soubojeva 500, 685 01 Bučovice MÍSTO STAVBY: č.p. 500, č.parc. st. 1812, k.ú. Bučovice	
FORMÁT:	244	AKCE:	Gymnázium a OA Bučovice realizace úspor energie
DATUM:	4/2015		
STUPEŇ:	ZD		
ZAKÁZKA Č.:	44/2014		
NĚŘÍTKO:	ČÍSLO VÝK.:		
	1:150		
	6Z		
NÁZEV VÝKRESU:		půdorys podkrovní- změna	