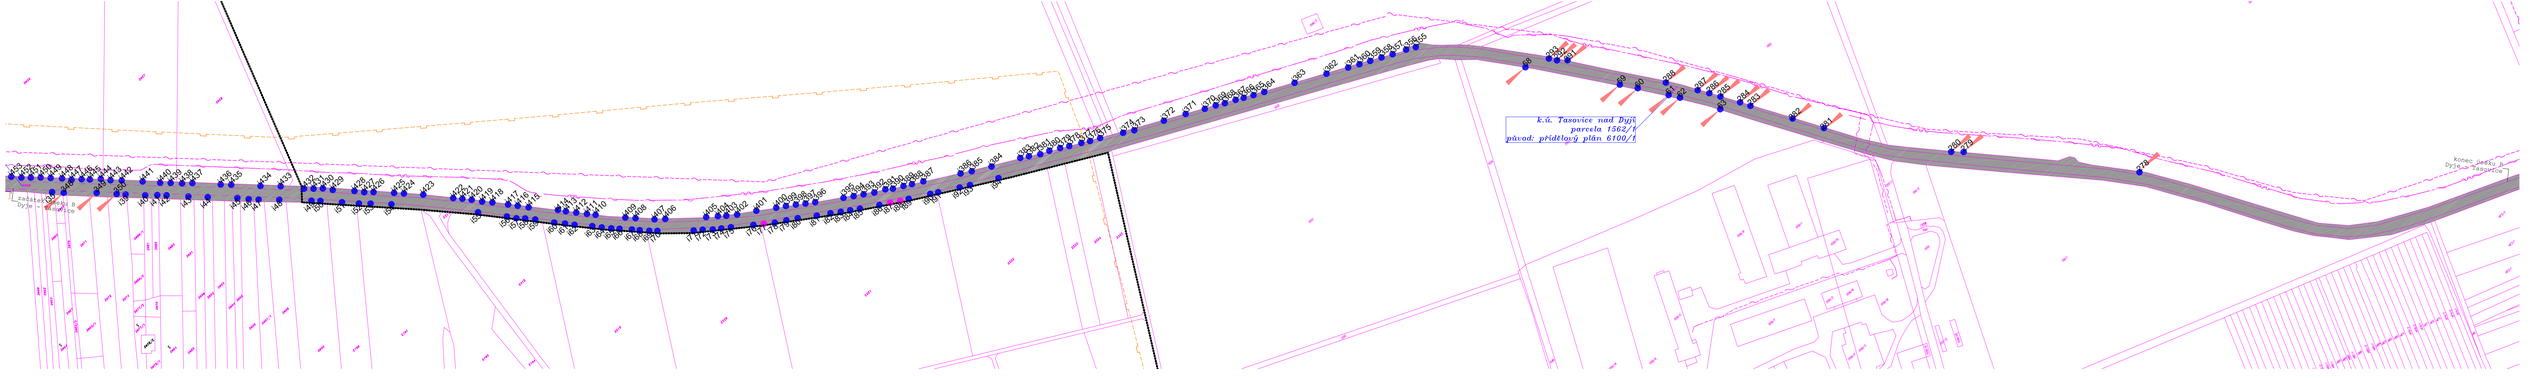

mapový podklad odvozen z Katastrální mapy © KÚ Znojmo

LEGENDA INVENTARIZACE STROMŮ :

Latinský a český název taxonu	graf, značka
stromy navržené ke kácení	
stromy uchované číslování s indexem „i“	I52
stromy navržené ke kácení číslování bez indexu	52
Juglans regia L. – ořešák vlašský	
Malus pumila Mill. – jabloň obecná	
Populus nigra L. – topol černý	
Fraxinus excelsior L. – jasan ztepilý	
Prunus avium L. – třešeň obecná	
Prunus domestica L. – švestka domácí	
Quercus robur L. – dub letní	
Robinia pseudoacacia – trnovník bílý	
Tilia cordata Mill. – lipa malolistá	

LEGENDA ČAR A STAVU INŽENÝRSKÝCH SÍTÍ:

Popis	graf, značka
hranice katastrů	
mapa dkm	
telefonní kabel	
dálková sdělovací kabel	
plynovod NTL /STL	
vodovod	
plochy předmět. parcel	

název akce :

„PROJEKT OBNOVY SILNIČNÍHO STROMOŘADÍ SILNICE II/408 SUCHOHRDLY - HODONICE - DYJÁKOVICE – HEVLÍN“

objednatel :	Správa a údržba silnic Jihomoravského kraje, příspěvková organizace kraje		
vypracoval :	Ing. Jaroslav Krejčí, Na svahu 18, 669 02 Znojmo		pare č.:
obsah :	4.3 Inventarizace dřevin a návrh kácení - úsek B		
datum :	stupeň :	měřítko :	
09/2010	PDPS	1:2000	