


LEGENDA INVENTARIZACE STROMŮ :	
Latinský a český název taxonu	graf. značka
stromy navržené ke kácení	
stromy uchované číslování s indexem „i“	i52
stromy navržené ke kácení číslování bez indexu	52
Juglans regia L. - ořešák vlašský	
Malus pumila Mill. - jabloň obecná	
Populus nigra L. - topol černý	
Fraxinus excelsior L. - jasan ztepilý	
Prunus avium L. - třešeň obecná	
Prunus domestica L. - švestka domácí	
Quercus robur L. - dub letní	
Robinia pseudoacacia - trnovník bílý	
Tilia cordata Mill. - lípa malolistá	

LEGENDA ČAR A STAVU INŽENÝRSKÝCH SÍTÍ:	
Popis	graf. značka
hranice katastrů	
mapa dkm	74/5
telefonní kabel	
dálková sdělovací kabel	
plynovod NTL /STL	
vodovod	
plochy předmět. parcel	

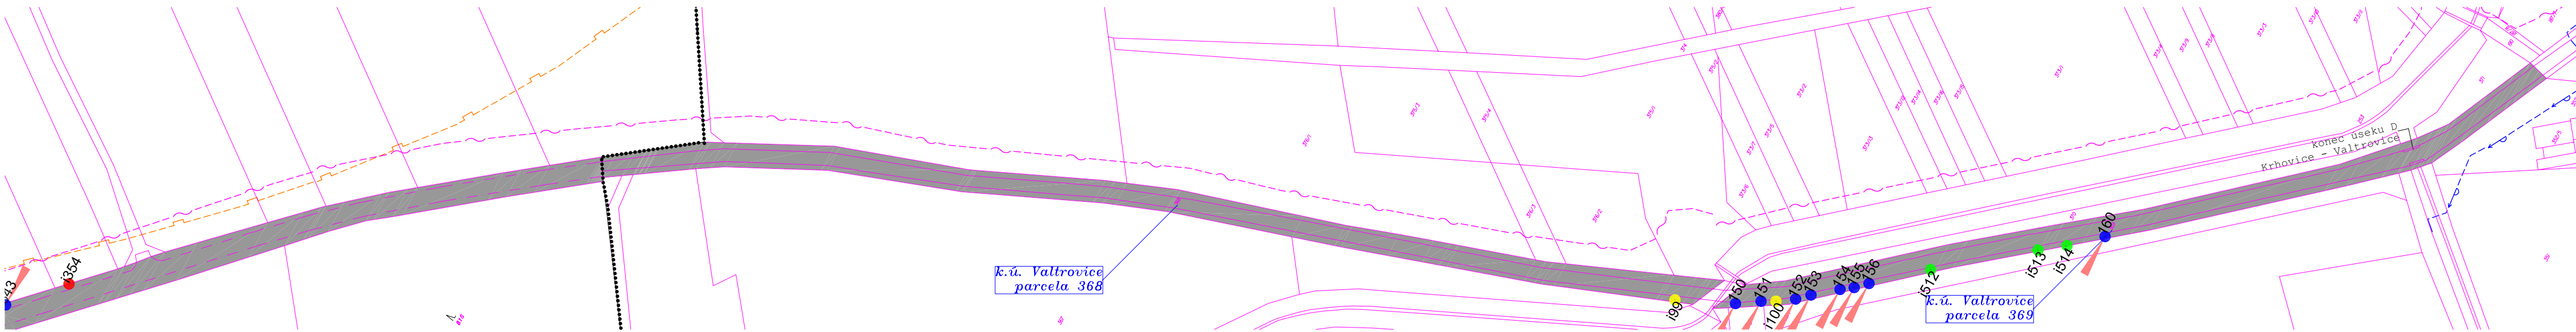

název akce :			
„PROJEKT OBNOVY SILNIČNÍHO STROMOŘADÍ SILNICE II/408 SUCHOHRDLÝ - HODONICE - DYJÁKOVICE - HEVLÍN“			
objednatel :	Správa a údržba silnic Jihomoravského kraje, příspěvková organizace kraje		
vypracoval :	Ing. Jaroslav Krejčí, Na svahu 18, 669 02 Znojmo		
obsah :	4.5 Inventarizace dřevin a návrh kácení - úsek D		pare č.:
datum :	stupeň :	měřítko :	
09/2010	PDPS	1:2000	