


VSAKOVACÍ VRT VV1

M 1:50

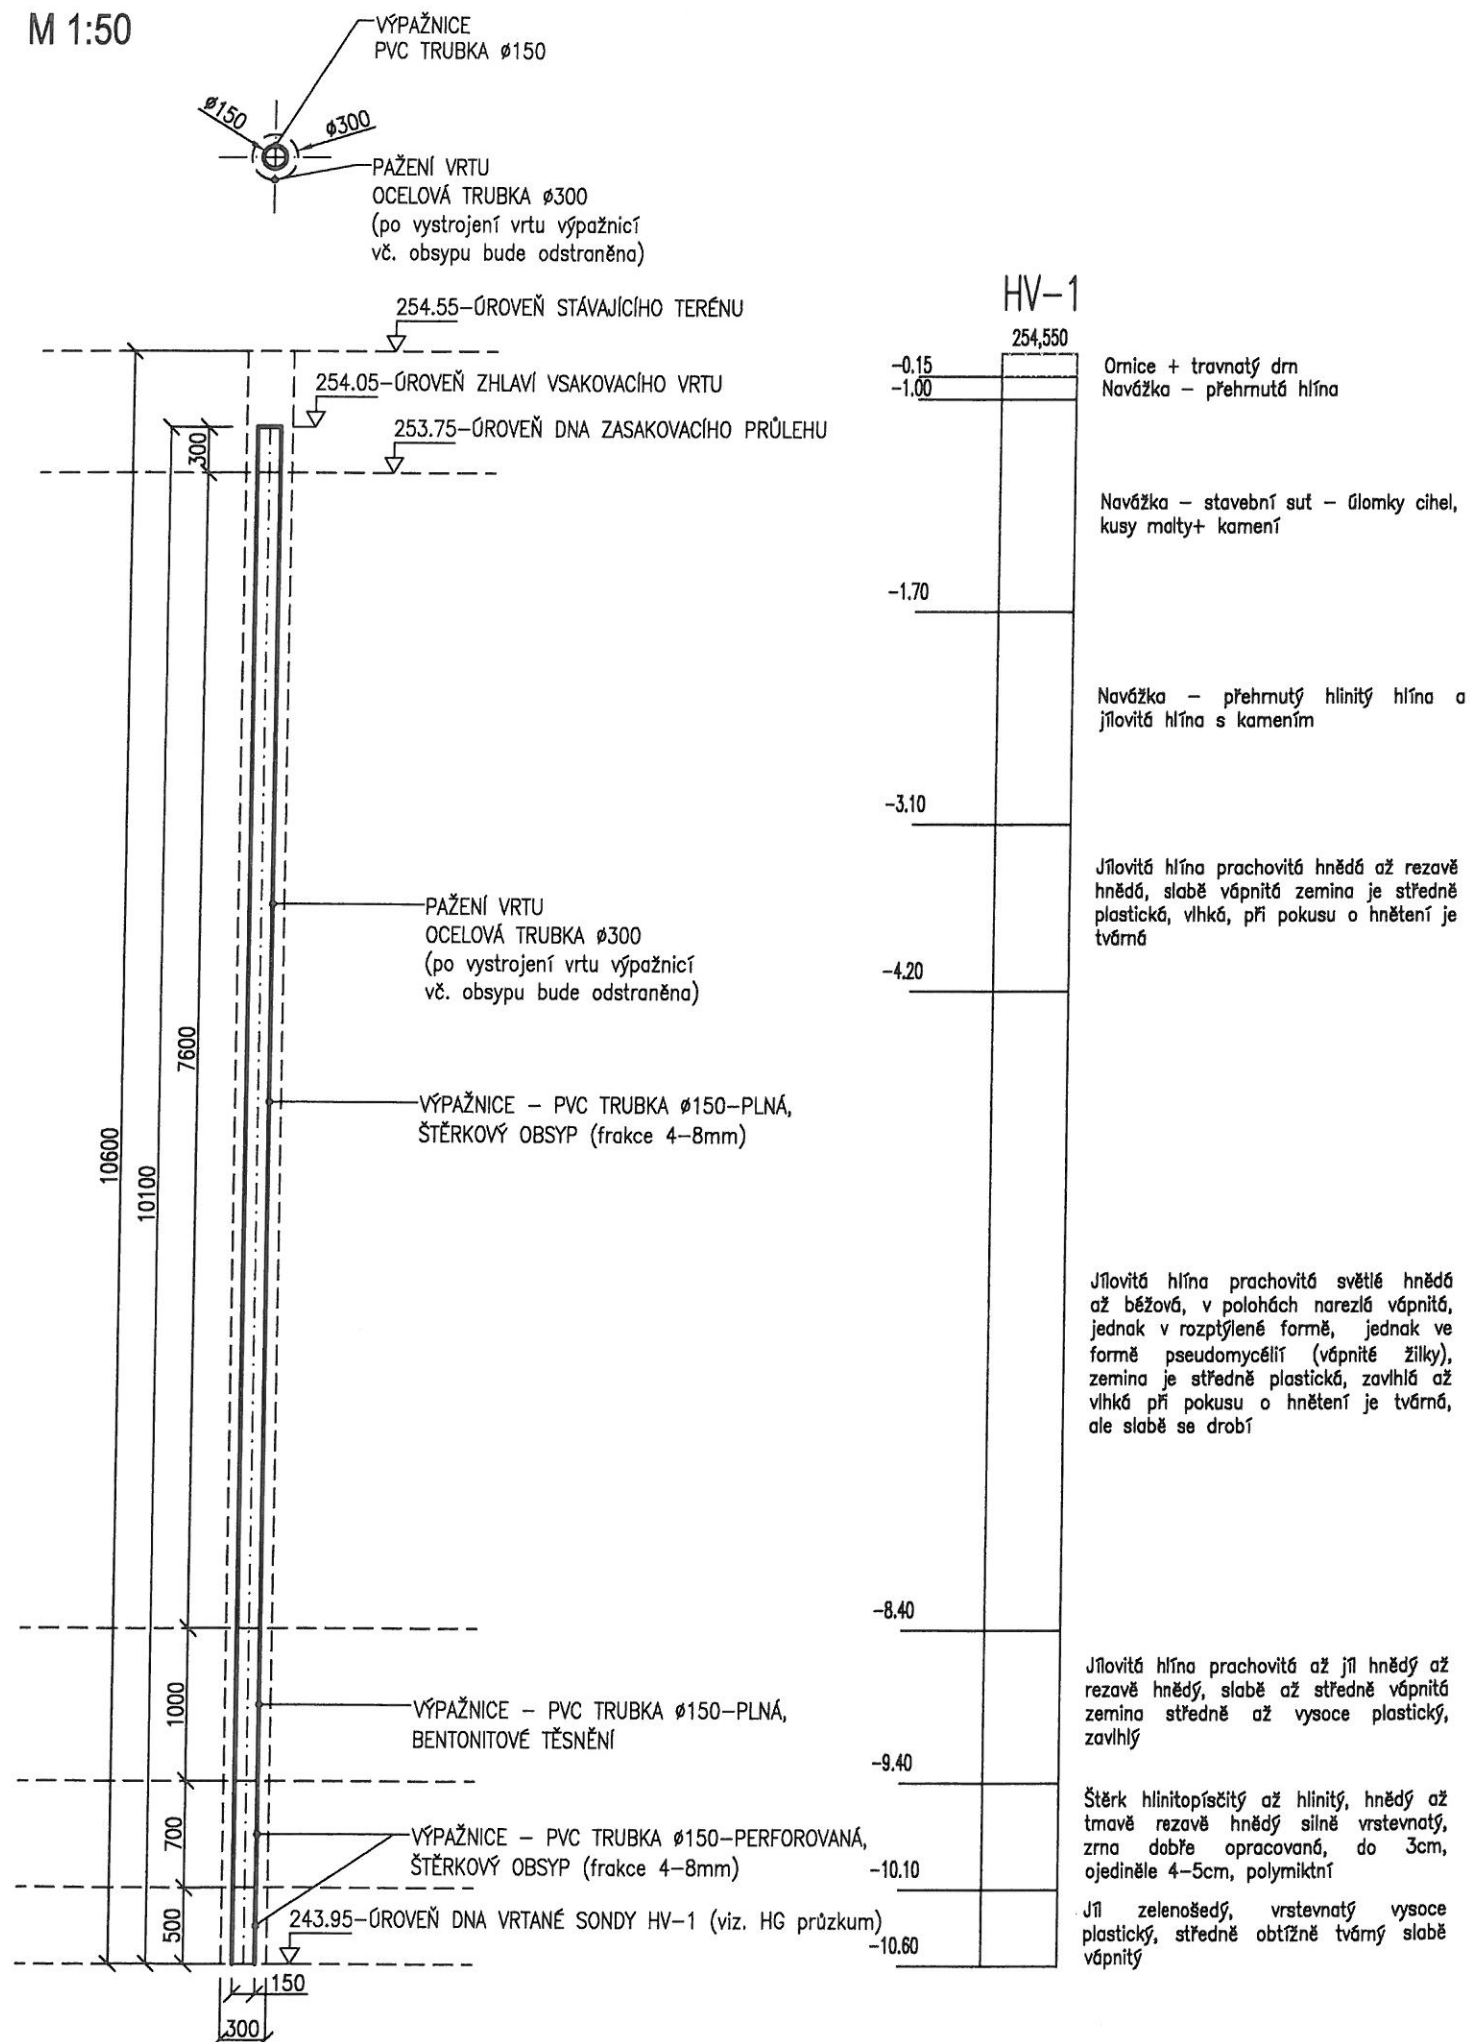


POZNÁMKA:

- PŘED ZAHÁJENÍM ZEMNÍCH PRACÍ JE TŘEBA POLOHU INŽENÝRSKÝCH SÍTÍ VYTYČIT A OVĚŘIT RUČNĚ KOPANÝMI SONDAMI.
- VZNIKLÝ MEZIPROSTOR MEZI VÝPAŽNICÍ A ROSTLOU ZEMINOU BUDE VYPLNĚN PŘEDEPSANÝM MATERIÁLEM.
- PO UKONČENÍ STAVBY BUDOU VÝPAŽNICE VYTAŽENY A VRTY BUDOU ZASYPÁNY.

VÝPIS MATERIÁLU 1KS HYDROVRTU:

OCELOVÁ TRUBKA Ø300	[m]	10,6
PVC TRUBKA Ø150 - plná	[m]	9,4
PVC TRUBKA Ø150 - perforovaná	[m]	0,7
ŠTĚRKOVÝ OBSYP (frakce 4-8mm)	[m ³]	0,498
BENTONITOVÉ TĚSNĚNÍ	[m ³]	0,037

VYPRACOVAL:	PŘEZKOUŠEL:	SCHVÁLIL:	JV PROJEKT VH s.r.o. Kosmákova 1050/49 615 00 Brno www.jvprojektvh.cz
Ing. Š. Pospíšek	Ing. T. Frajt	Ing. J. Vítek	
PROFESNÍ ČÁST: SO 02 - ODVODNĚNÍ NÁDVOŘÍ			

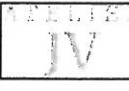VYPRACOVAL	JV PROJEKT VH s.r.o.	 Ing. arch. Jaroslav Vaněk Tišnovská 14, 613 00 Brno Tel: +420 607 675 089 E-mail: jvatelier@atlas.cz	
KOORDINACE PROJEKTU	Ing. arch. J. Vaněk		
VEDOUcí ATELIERU	Ing. arch. J. Vaněk		
INVESTOR	Muzeum Vyškovska, p.o.		
OKRES	Vyškov	OBEČ	Vyškov
NÁZEV AKCE		DATUM	06/2012
ÚPRAVY NÁDVOŘÍ MUZEA VYŠKOVSKA		FORMÁT	2A4
		MĚŘÍTKO	1:50
		STUPEŇ	DSP
NÁZEV VÝKRESU		ČÍSLO ZAKÁZKY	12 480
		ČÍSLO SOUPRAVY	ČÍSLO VÝKRESU
VSAKOVACÍ VRT VV1			F.2.06