


VZOROVÝ PŘÍČNÝ ŘEZ 1 - 1'

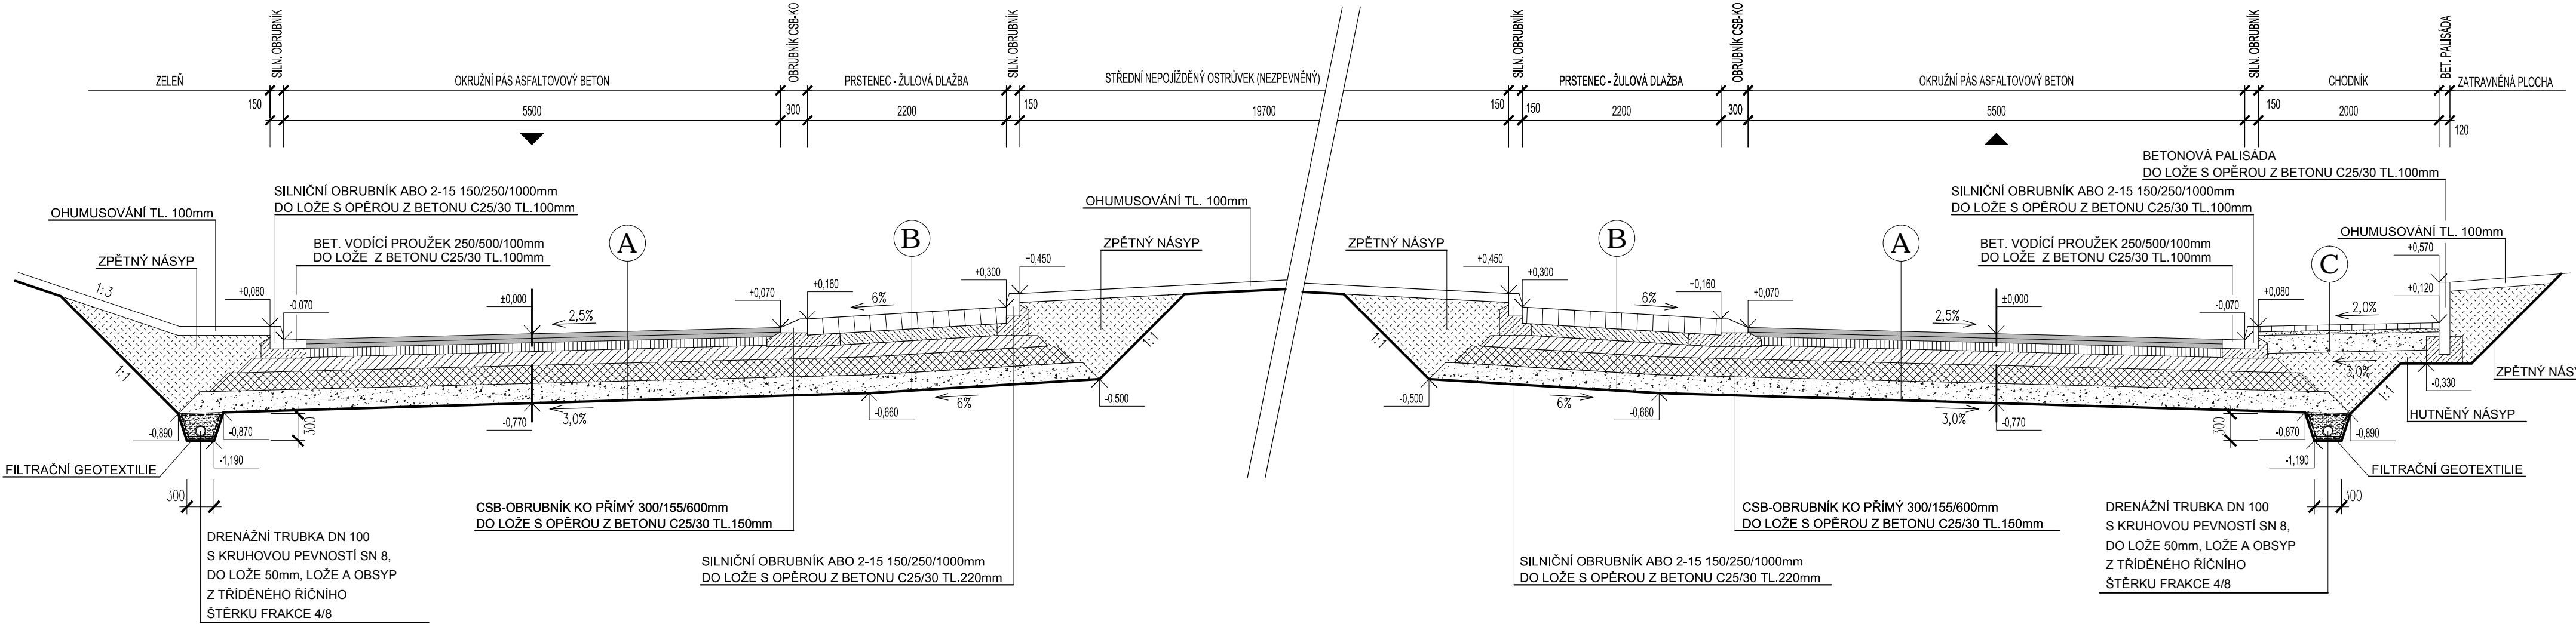

A	ASFALTOVÝ BETON ACO 11 S (ČSN EN 13108-1)	50 mm
	SPOJOVACÍ POSTŘÍK 0,3KG/M2 (ČSN 736129)	- mm
	ASFALTOVÝ BETON ACL 16 S (ČSN EN 13108-1)	50 mm
	SPOJOVACÍ POSTŘÍK 0,7KG/M2 (ČSN 736129)	- mm
	ASFALTOVÝ BETON ACP 22 + (ČSN EN 13108-1)	100 mm
	SPOJOVACÍ POSTŘÍK 0,8KG/M2 (ČSN 736129)	- mm
	KAMENIVO ZPEVNĚNÉ CEMENTEM KSC I (ČSN 736124)	150 mm
	ŠTĚRKODRŤ FRAKCE 0/63 (ČSN 736126)	200 mm
	ŠTĚRKODRŤ FRAKCE 0/63 (ČSN 736126)	200 mm
	ZHUTNĚNÁ ZEMNÍ PLÁŇ ($E_{edf,z} = 45,0\text{MPa}$)	- mm
CELKEM		750 mm

B	DLAŽBA Z ŽULOVÉ KOSTKY 180/180/180 mm (ČSN 736131-1)	180 mm
	LOŽE Z BETONU C25/30-XF3 (ČSN EN 206-1)	130 mm
	KAMENIVO ZPEVNĚNÉ CEMENTEM KSC I (ČSN 736124)	150 mm
	ŠTĚRKODRŤ FRAKCE 0/63 (ČSN 736126)	200 mm
	ŠTĚRKODRŤ FRAKCE 0/63 (ČSN 736126)	200 mm
	ZHUTNĚNÁ ZEMNÍ PLÁŇ ($E_{edf,z} = 45,0\text{MPa}$)	- mm
CELKEM		860 mm

C	BETONOVÁ DLAŽBA VIBROLISOVANÁ - ŠEDÁ (ČSN 736131-1)	60 mm
	LOŽE Z DRCENÉHO KAMENIVA FRAKCE 4/8 (ČSN 736131-1)	40 mm
	PODKLADNÍ VRSTVA ZE ŠTĚRKODRTI FRAKCE 0/32 (ČSN 736126)	200 mm
	ZHUTNĚNÁ ZEMNÍ PLÁŇ ($E_{edf,z} = 30,0\text{MPa}$)	- mm
	CELKEM	300 mm

HLAVNÍ PROJEKTANT:		PP PROJEKT HODONÍN S.R.O.		<div><div><div>PP</div><div>projekt</div></div><div>PP projekt Hodonín s.r.o. Dobrovolského 3671/3A, 695 01 Hodonín IČ: 17757307, DIČ: CZ17757307 tel./fax: 516326107, mobil: 777591184 e-mail: pp.projekt@seznam.cz</div></div>		
ZODPOVĚDNÝ PROJEKTANT		VYPRACOVAL			AUTORIZACE PROJEKTU	
ING. RADOMÍR PROKEŠ		PAVEL KOČVARA			ING. RADOMÍR PROKEŠ	
MÍSTO STAVBY / KATASTRÁLNÍ ÚZEMÍ: ČEJČ;586099, HOVORANY;586170					FORMÁT: 3 A4	
INVESTOR: SÚS JMK, P.O.K. BRNO / OBEC HOVORANY, HOVORANY 45, 696 12				DATUM: 02/2013		
AKCE: II/380, II/422 HOVORANY, OKRUŽNÍ KŘIŽOVATKA				STUPEŇ PD: IZ		
				ČÍS. ZAKÁZKY: 558/2012		
				ARCHIVNÍ Č.: 558/2012		
				ČÍSLO KOPIE:		
				MĚŘITKO: 1:50		
OBSAH VÝKRESU: VZOROVÝ PŘÍČNÝ ŘEZ				ČÍSLO VÝKRESU: 5		