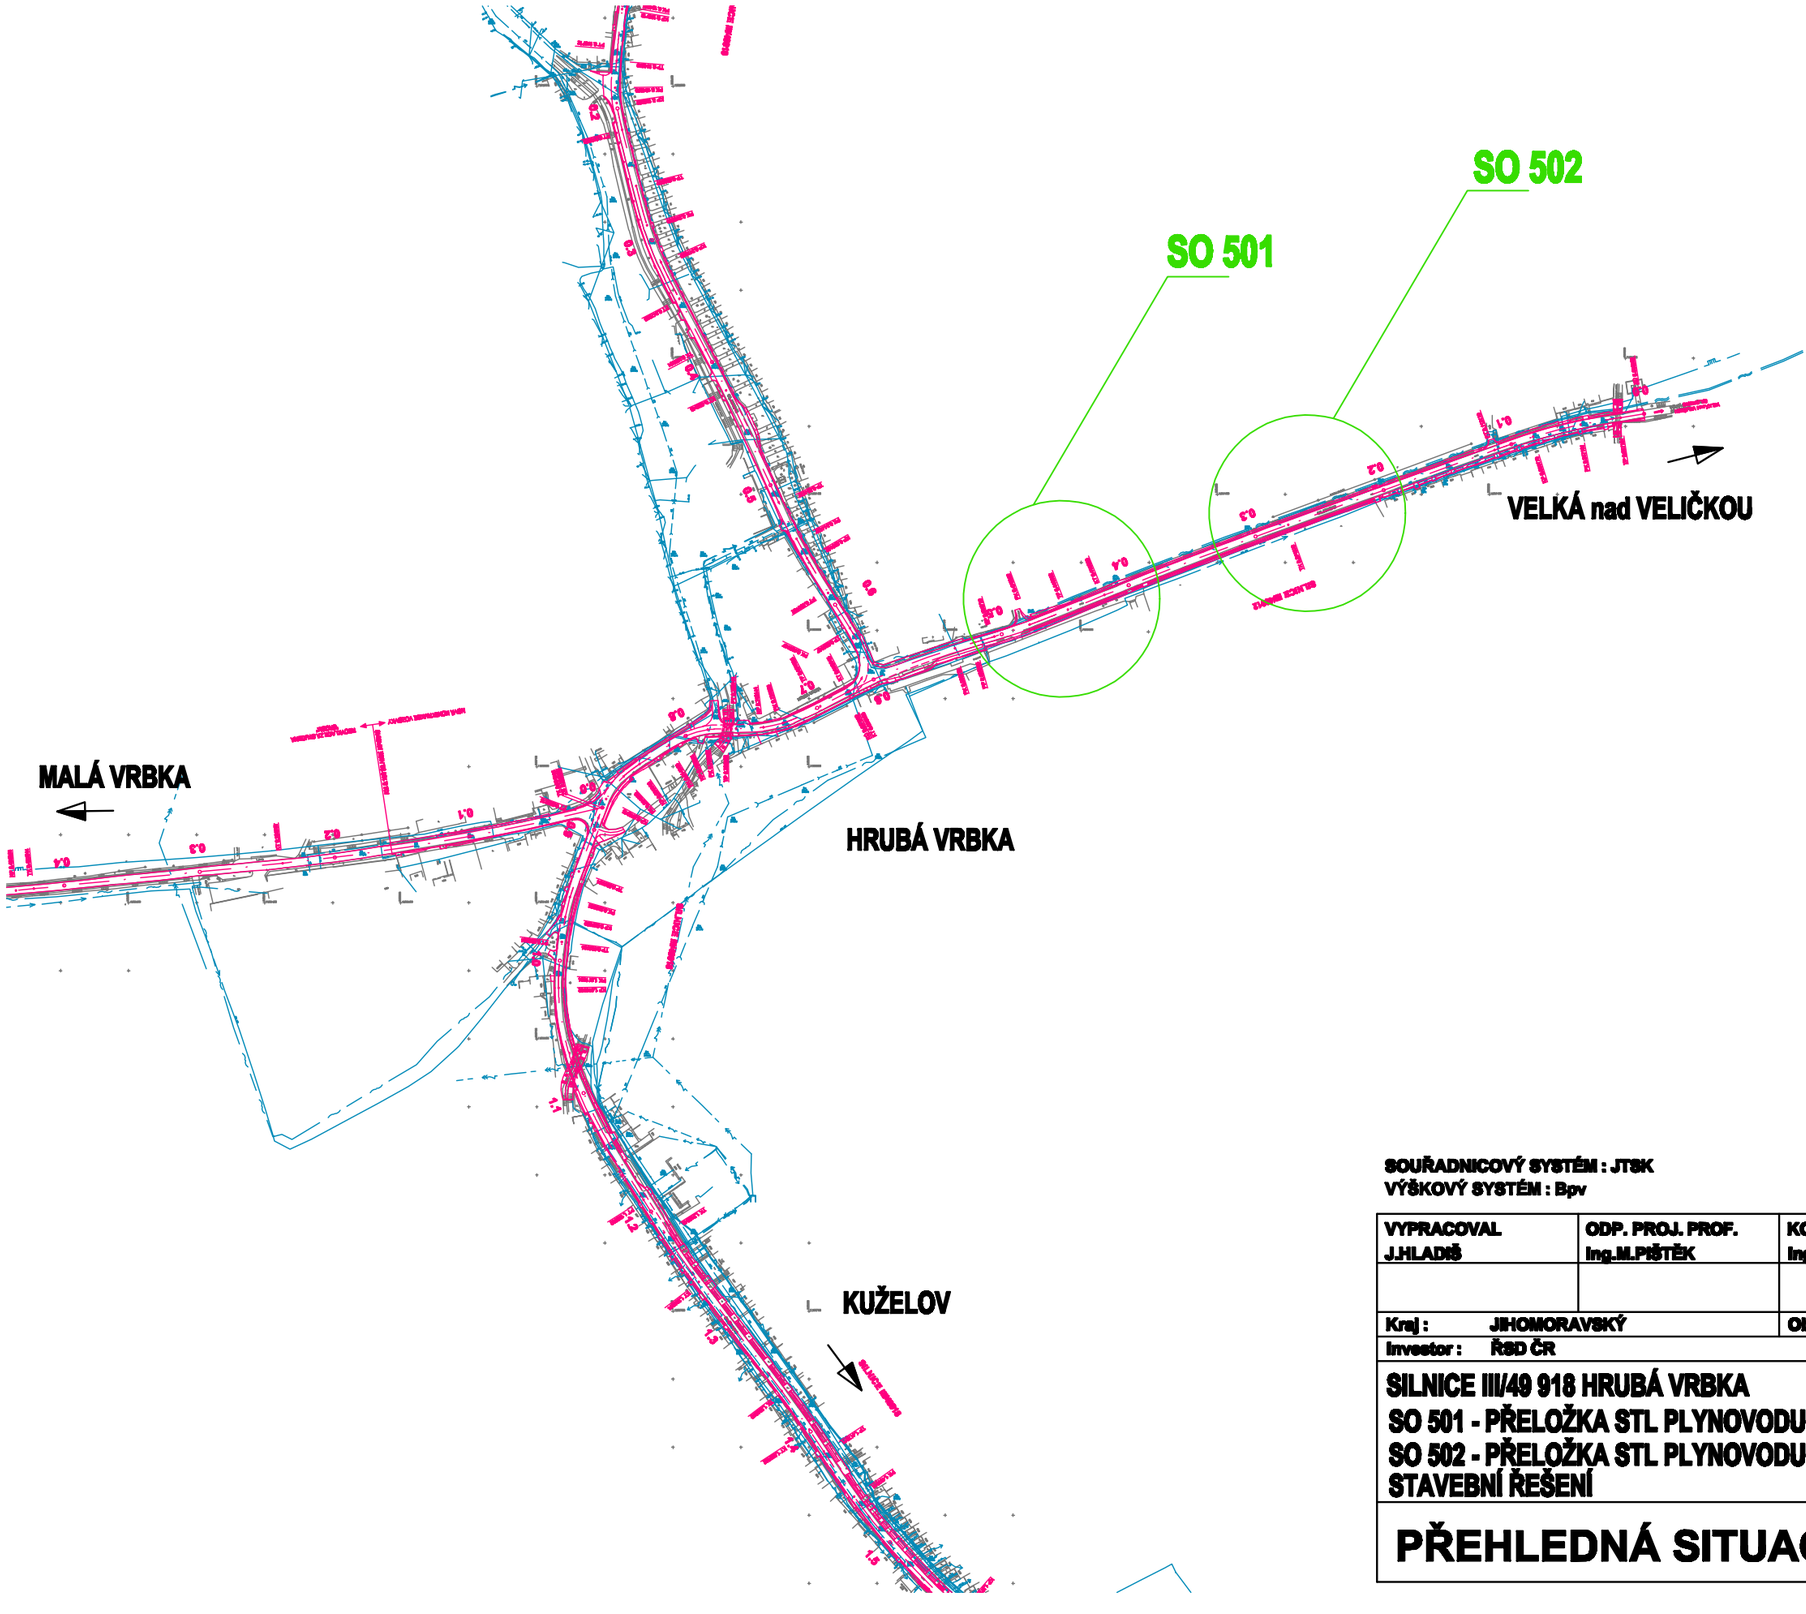

SOUŘADNICOVÝ SYSTÉM : JTSK
VÝŠKOVÝ SYSTÉM : Bpv

KÓD DOKUMENTU :HB-R66-4-2-SO501-502-0002.dwg

VYPRACOVAL	ODP. PROJ. PROF.	KONTROLOVAL	ODP. PROJ. STAVBY
J.HLADIŠ	Ing.M.PIŠTĚK	Ing.P.PELČÁKOVÁ	Ing.M.PÍŠTĚK

Kraj : JIHOMORAVSKÝ
Obec : HRUBÁ VRBKA
Investor : ŘSD ČR

arekop s.r.o.
Kvítková 1576, 76001 Zlín
tel.577 011 045-050, arekop@arekop.cz

SILNICE III/49 918 HRUBÁ VRBKA
SO 501 - PŘELOŽKA STL PLYNOVODU km 0,2
SO 502 - PŘELOŽKA STL PLYNOVODU km 0,4
STAVEBNÍ ŘEŠENÍ

DATUM	9/2008
FORMÁT	2A4
STUPEŇ	DSP
ZAK.Č.	R66-4
ARCH.Č.	HB-R66-4
MĚŘÍTKO	ČÍSLO VÝKRESU
1:5000	0002

PŘEHLEDNÁ SITUACE