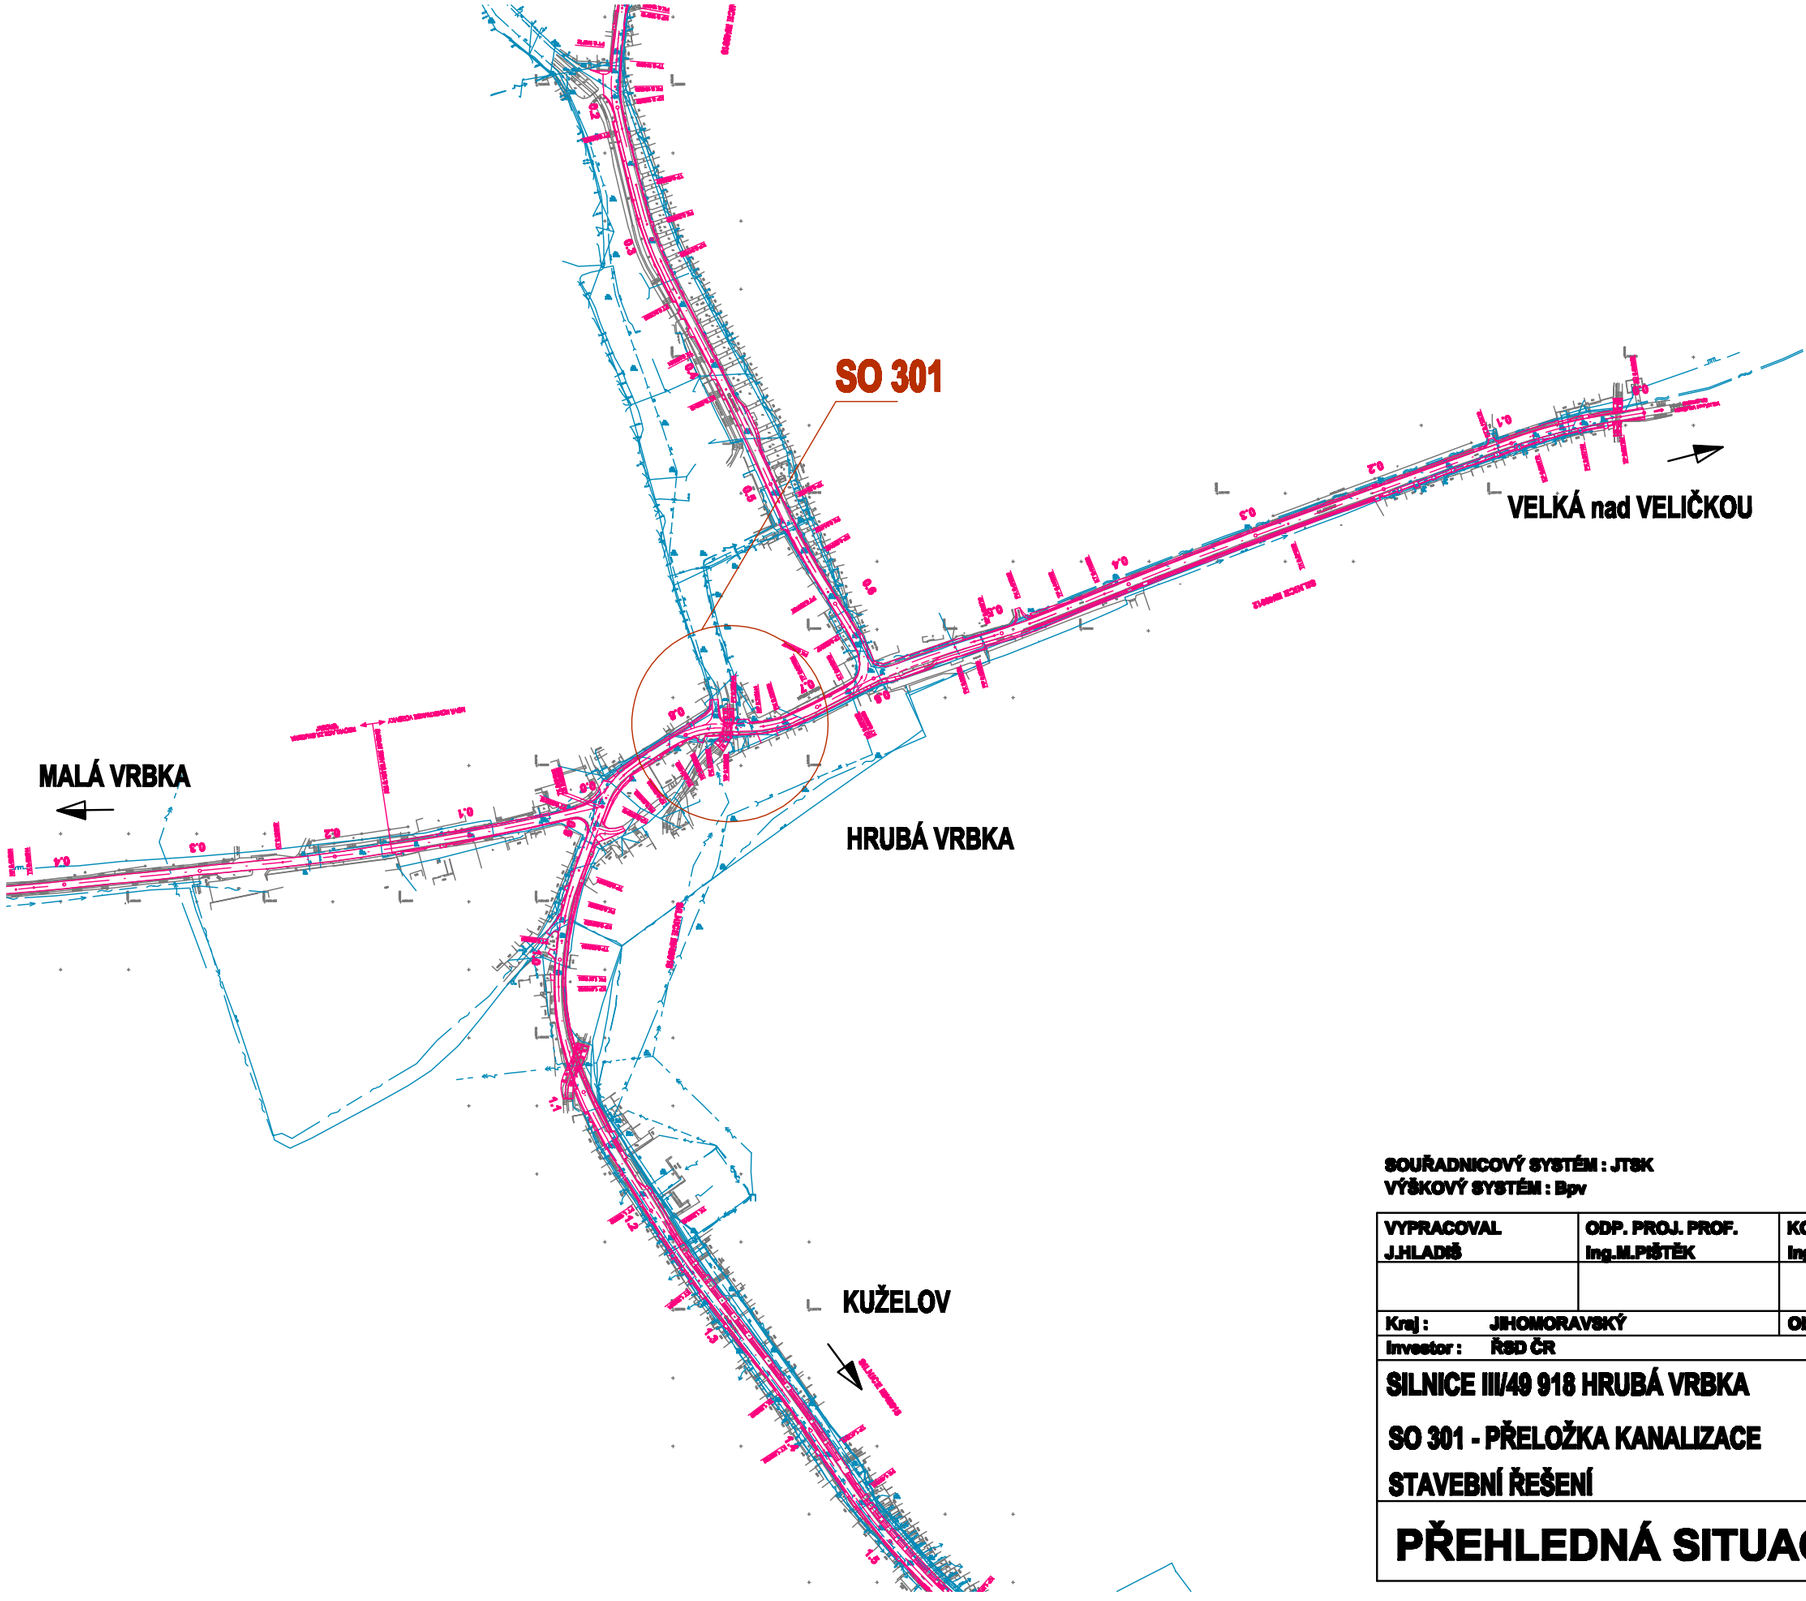

SOUŘADNICOVÝ SYSTÉM : JTSK
VÝŠKOVÝ SYSTÉM : Bpv

KÓD DOKUMENTU :HB-R66-4-2-SO301-0002.dwg

VYPRACOVAL	ODP. PROJ. PROF.	KONTROLOVAL	ODP. PROJ. STAVBY
J.HLADIŠ	Ing.M.PIŠTĚK	Ing.P.PELČÁKOVÁ	Ing.M.PÍŠTĚK

Kraj : JIHOMORAVSKÝ
Obec : HRUBÁ VRBKA
Investor : ŘSD ČR

arekop
Kvítková 1576, 76001 Zlín
tel.577 011 045-050, arekop@arekop.cz

SILNICE III/49 918 HRUBÁ VRBKA

SO 301 - PŘELOŽKA KANALIZACE

STAVEBNÍ ŘEŠENÍ

PŘEHLEDNÁ SITUACE

DATUM	9/2008
FORMÁT	2A4
STUPEŇ	DUR
ZAK.Č.	R66-3
ARCH.Č.	HB-R66-3
MĚŘÍTKO	1:5000
ČÍSLO VÝKRESU	0002