



VZOROVÉ PŘÍČNÉ ŘEZY 1:50
103 REKONSTRUKCE SILNICE III/49919


SILNICE III/49919 km 0,000 - 0,158
MO2 7/50

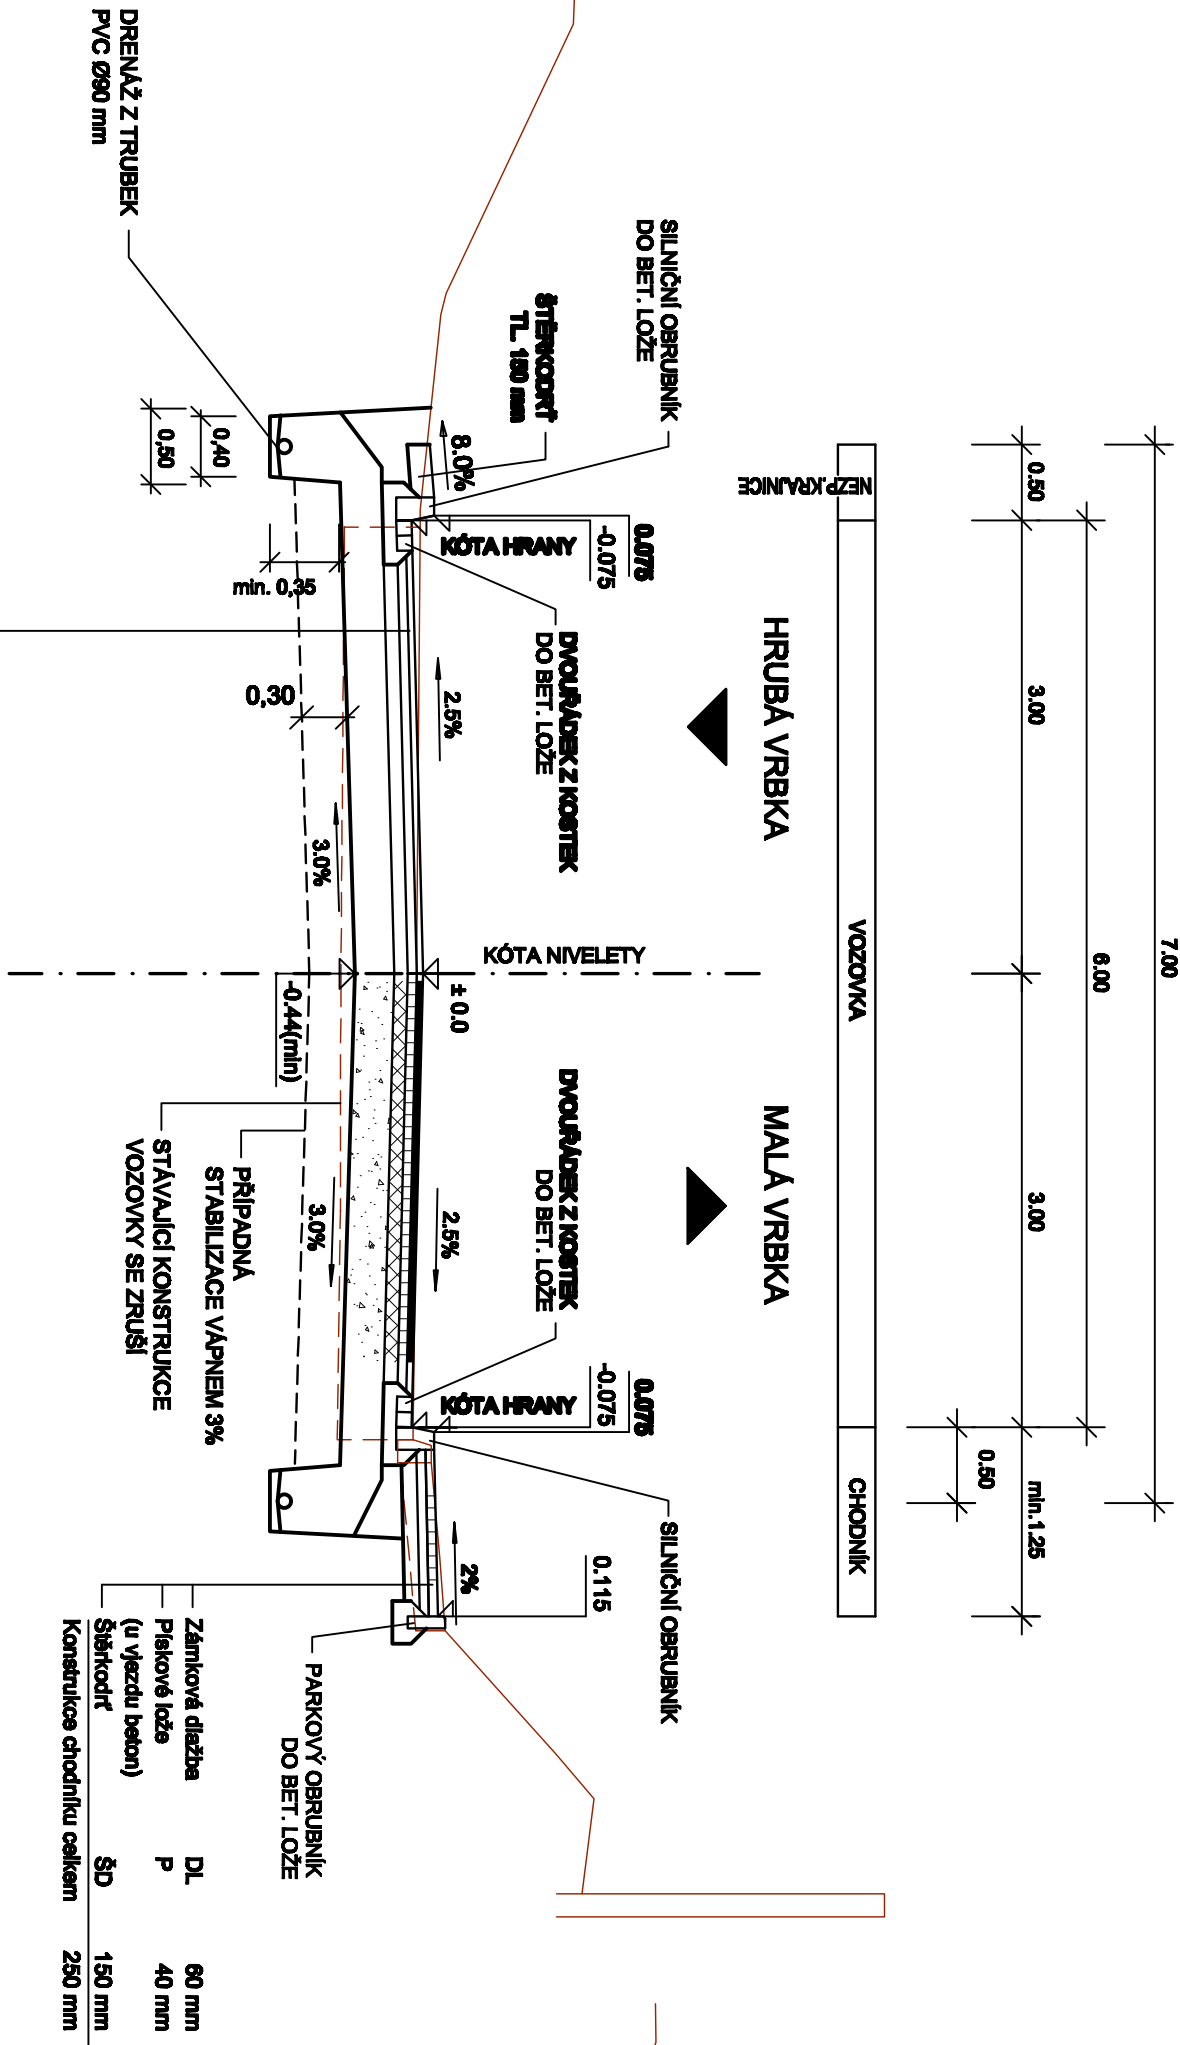

SILNICE III/49919 km 0,158 - 1,113
min. S 6,5/60

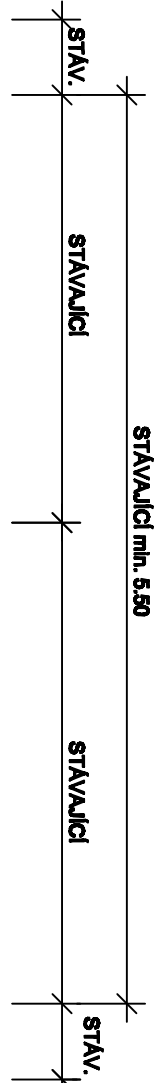

SILNICE III/49919 km 1,113 - 1,298
MO2 7/50

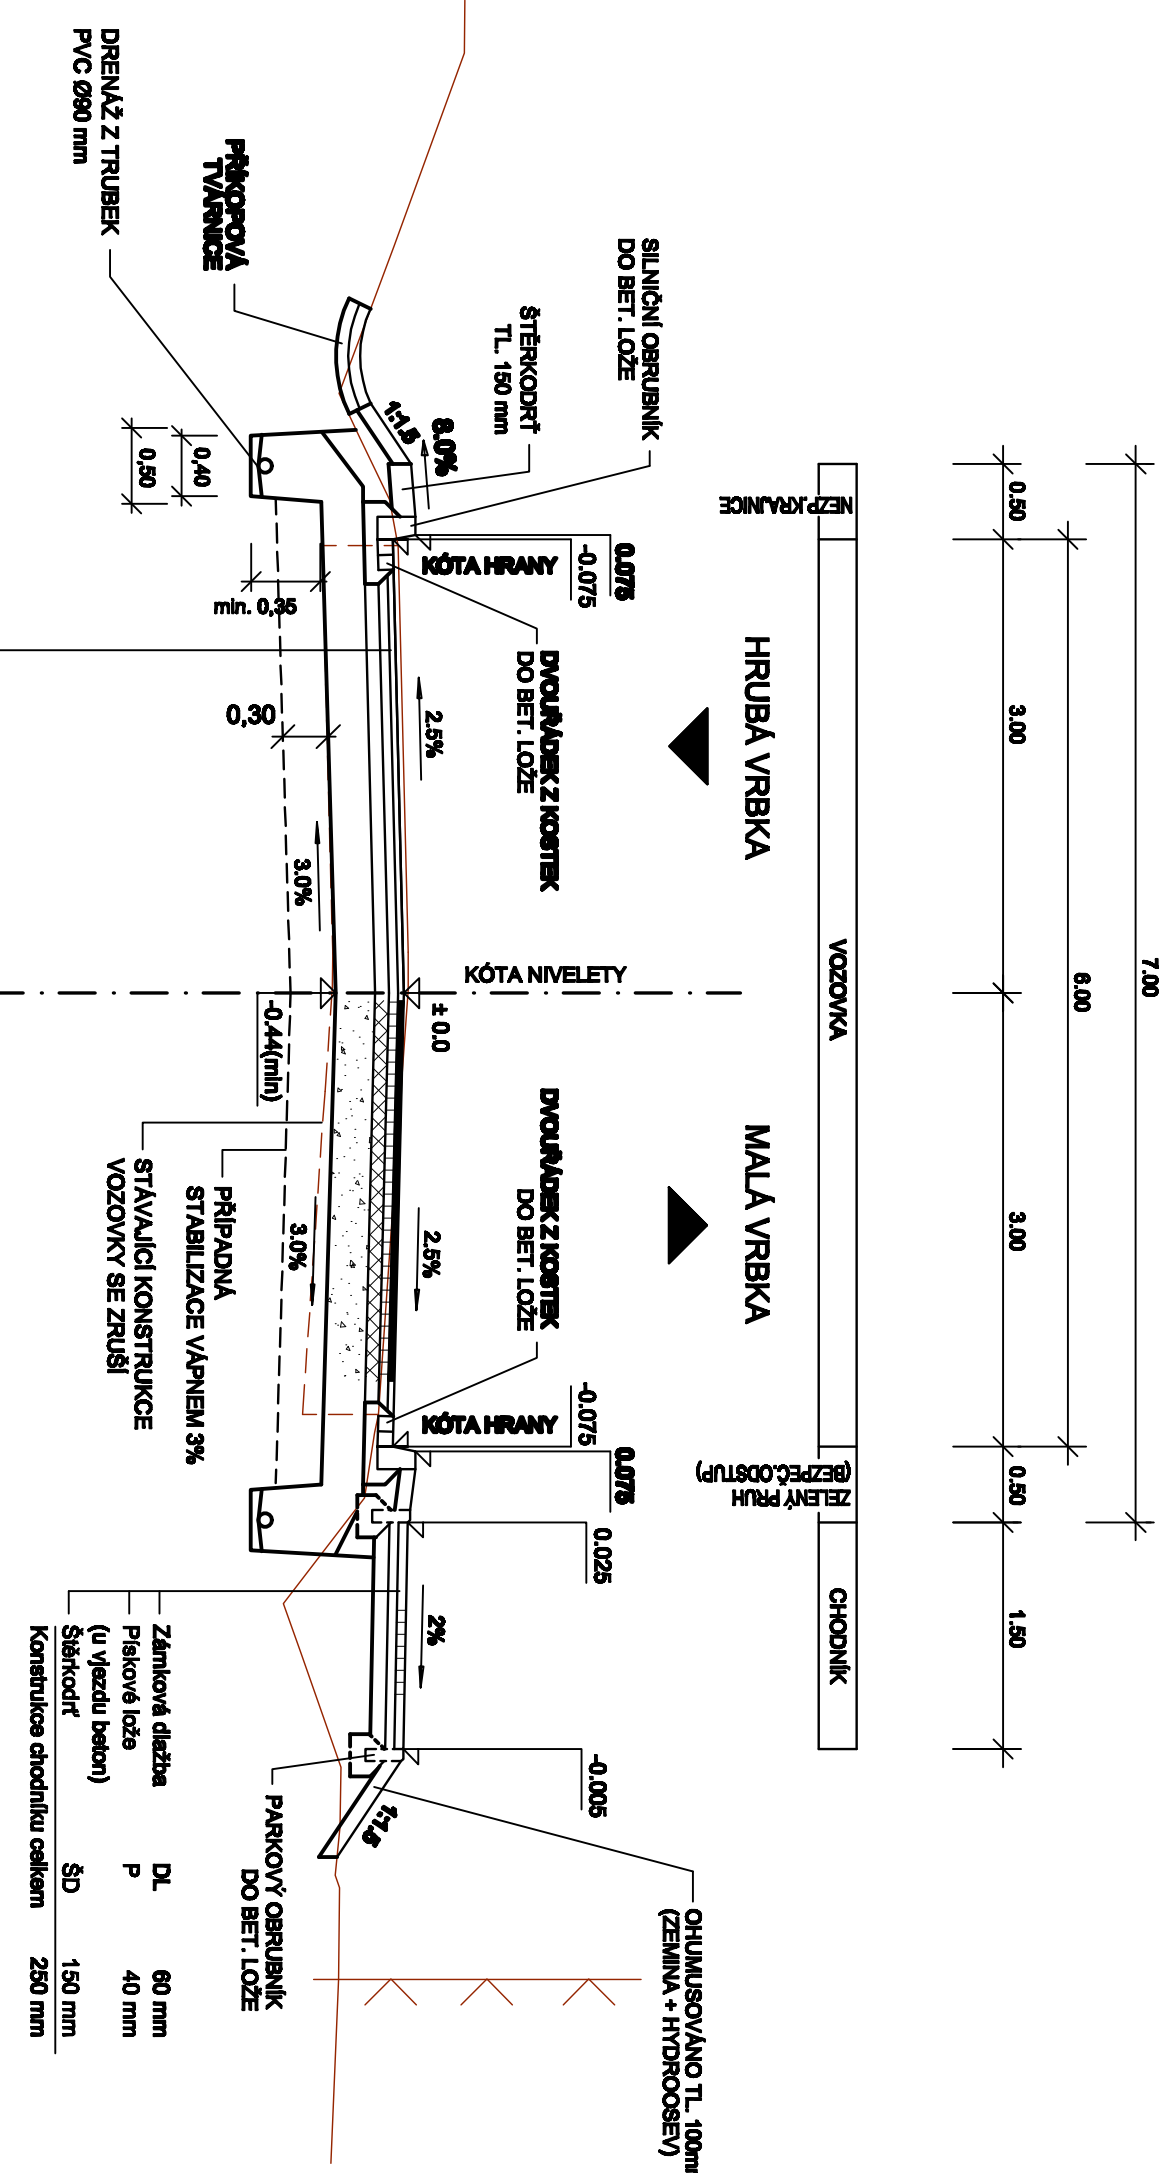

OBJEDNATEL:
SPRÁVA A ÚDRŽBA SILNIC JIHOOMORAVSKÉHO KRAJE,
příspěvková organizace kraje, Želodřinovo nám.3/5, 60282 Brno

| | | | |
|---|-------------------------|---------------------|-------------|
| Linio Plan, s.r.o. Stranisko 29, 618 00 Brno Telefon: +420 541 420 894 - 899 Fax: +420 541 420 815 | | Jednotlivá stránka | |
| HP | Ing. Josef Blátek | 3 | 27.2.2022 |
| Zodp. projektant | Ing. František Kocourek | 4 | 14.5.21 |
| Výpracoval | Ing. František Kocourek | 4 | 14.5.21 |
| Kontroloval | Ing. Jitka Dvůřáková | 4 | 14.5.21 |
| Výzvy stavby: | | Jednotlivá stránka | |
| III/49918 HRUBÁ VRBKA, PRŮTAH | | Kraj: JIHOOMORAVSKÝ | |
| Standardní objekt | VÝKRESOVÁ DOKUMENTACE | Formát | A4 |
| Výzvy dokumentu | | Datum | 09/2008 |
| Vzorové příčné řezy - sil. III/49919 | | Číslo účelové | AT. 82 |
| Č. zadání: | Č. objektu: | Stupeň: | Č. výkresu: |
| L-08-010-000 | DÚR | D | 4.3 |