
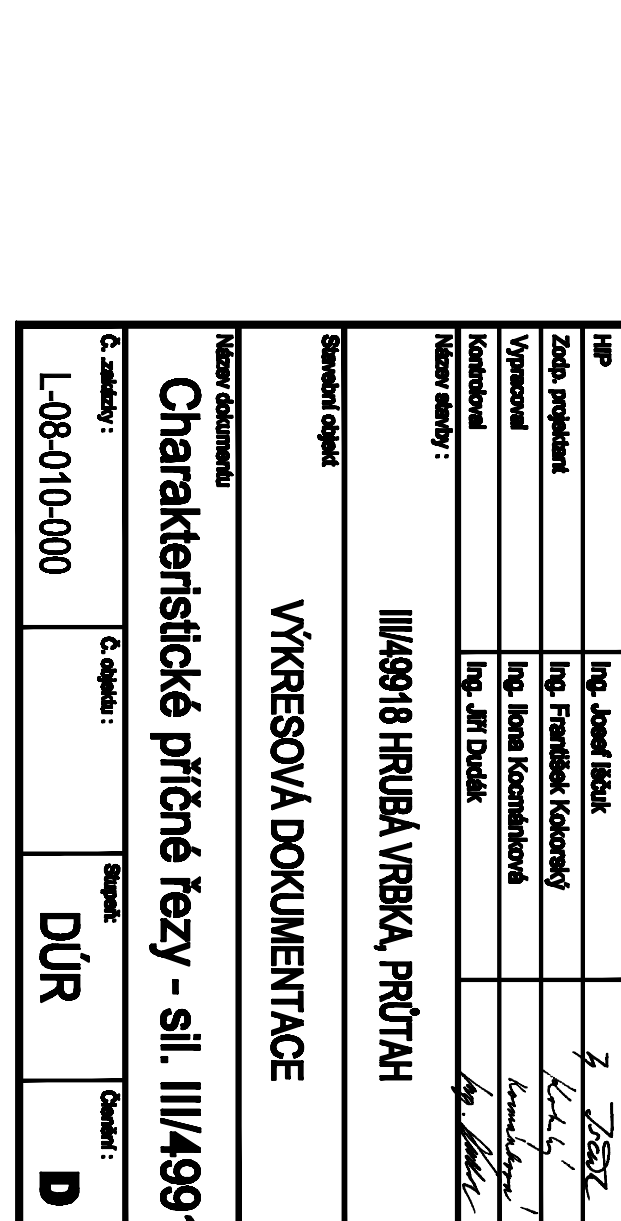
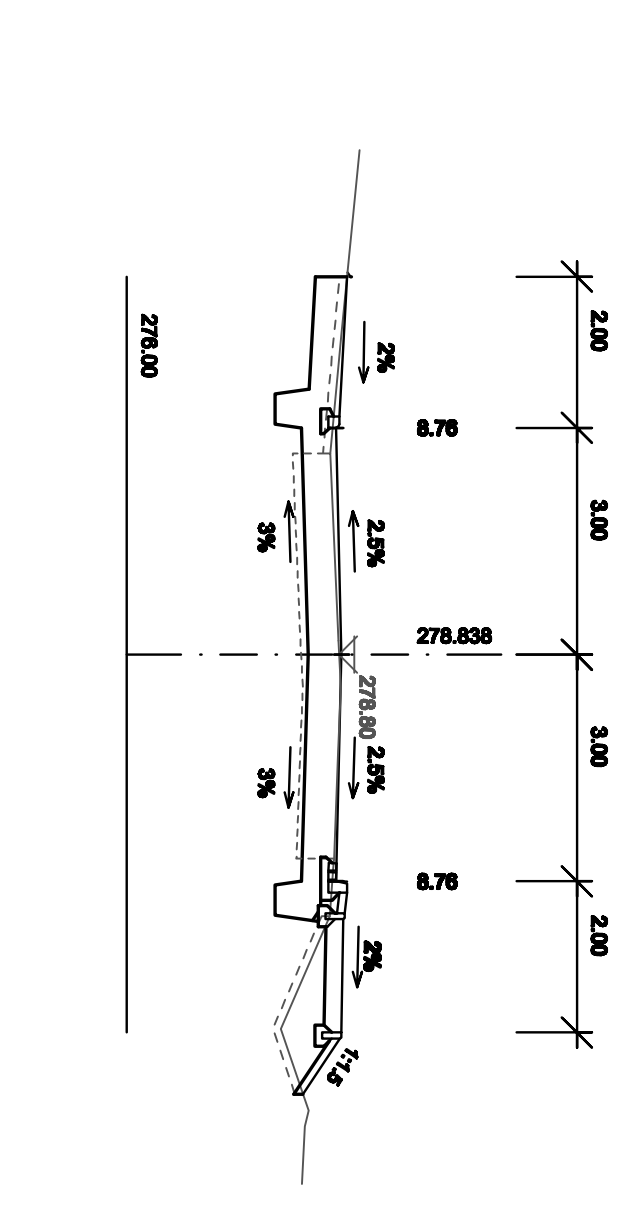
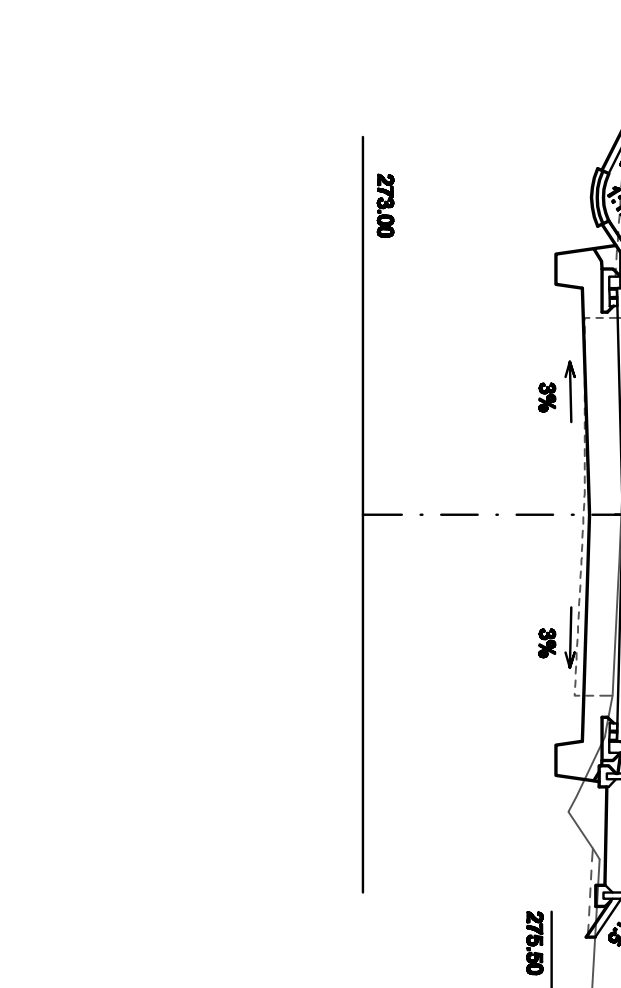
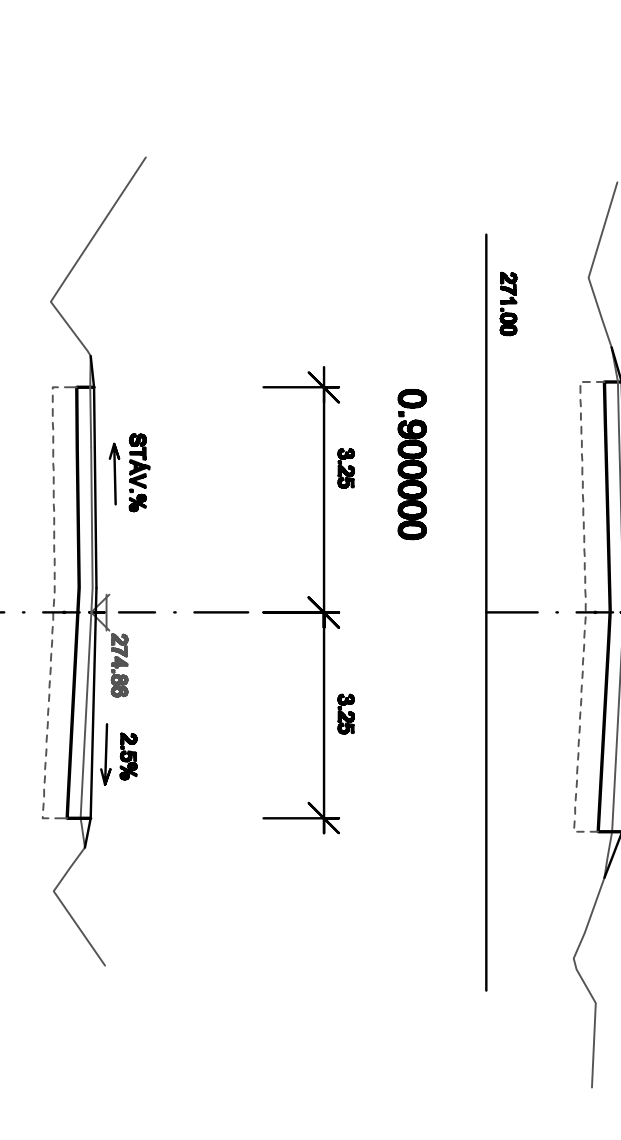
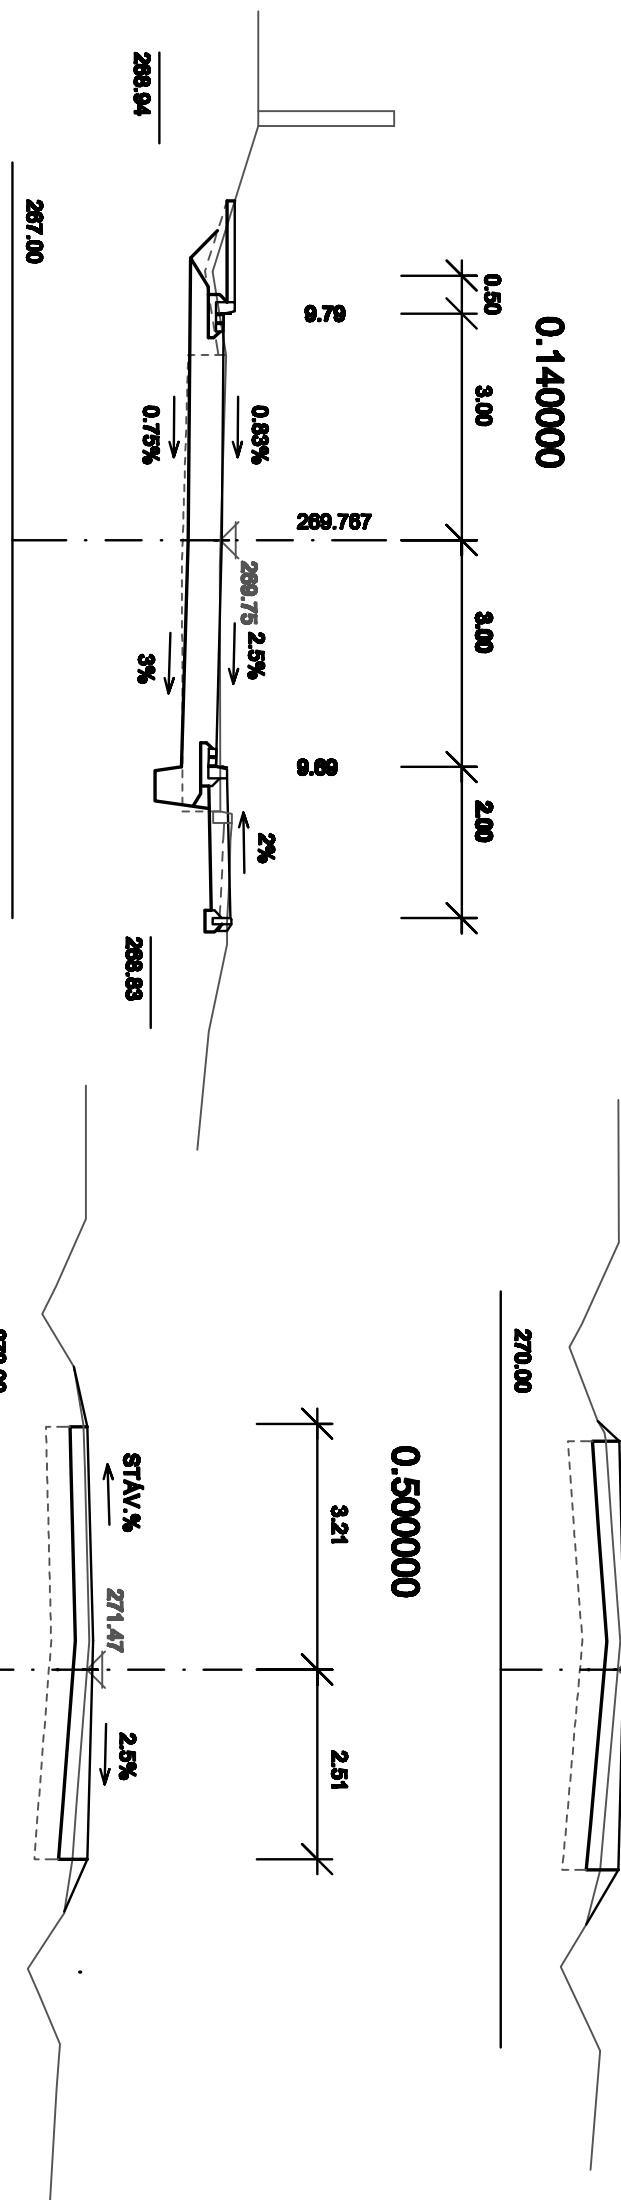
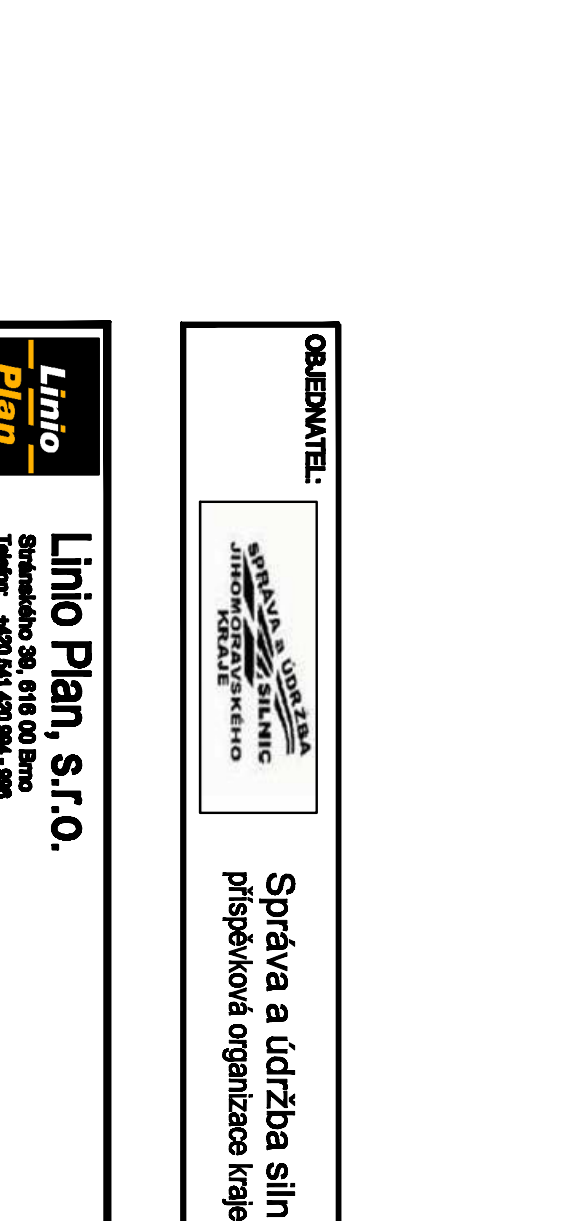
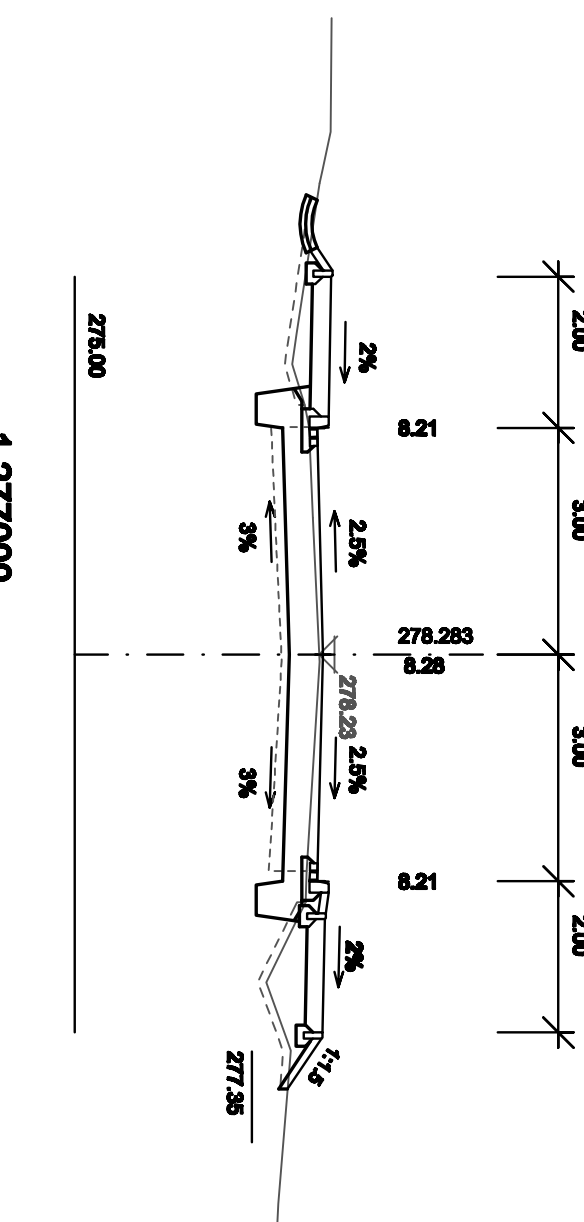
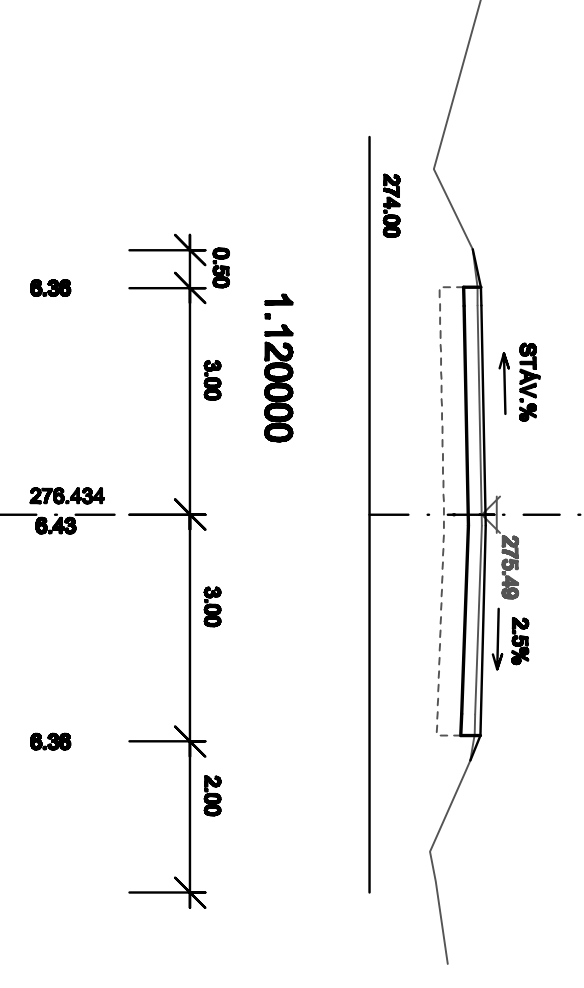
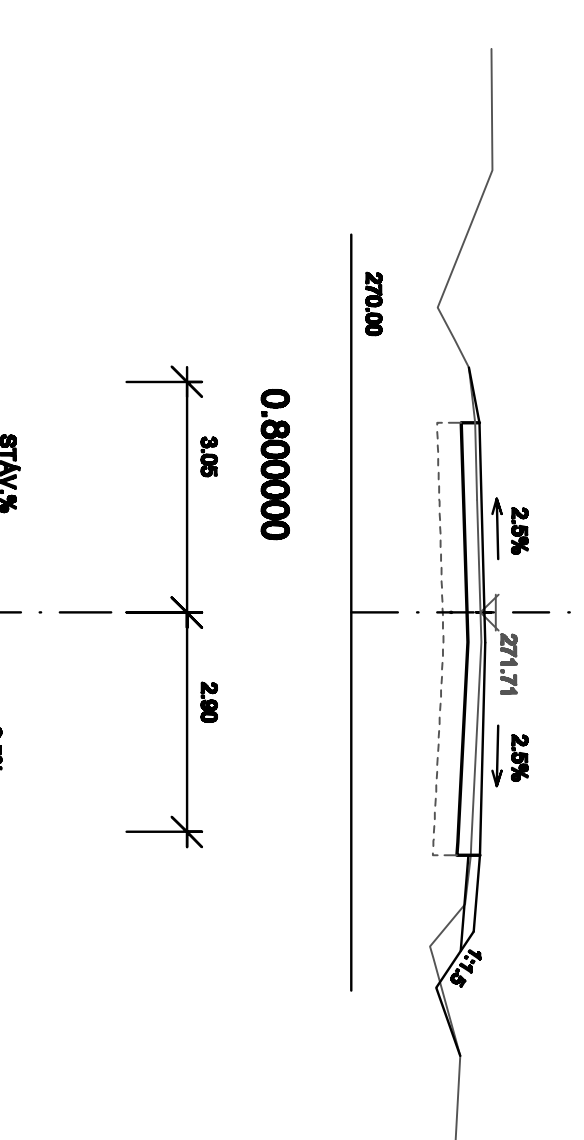
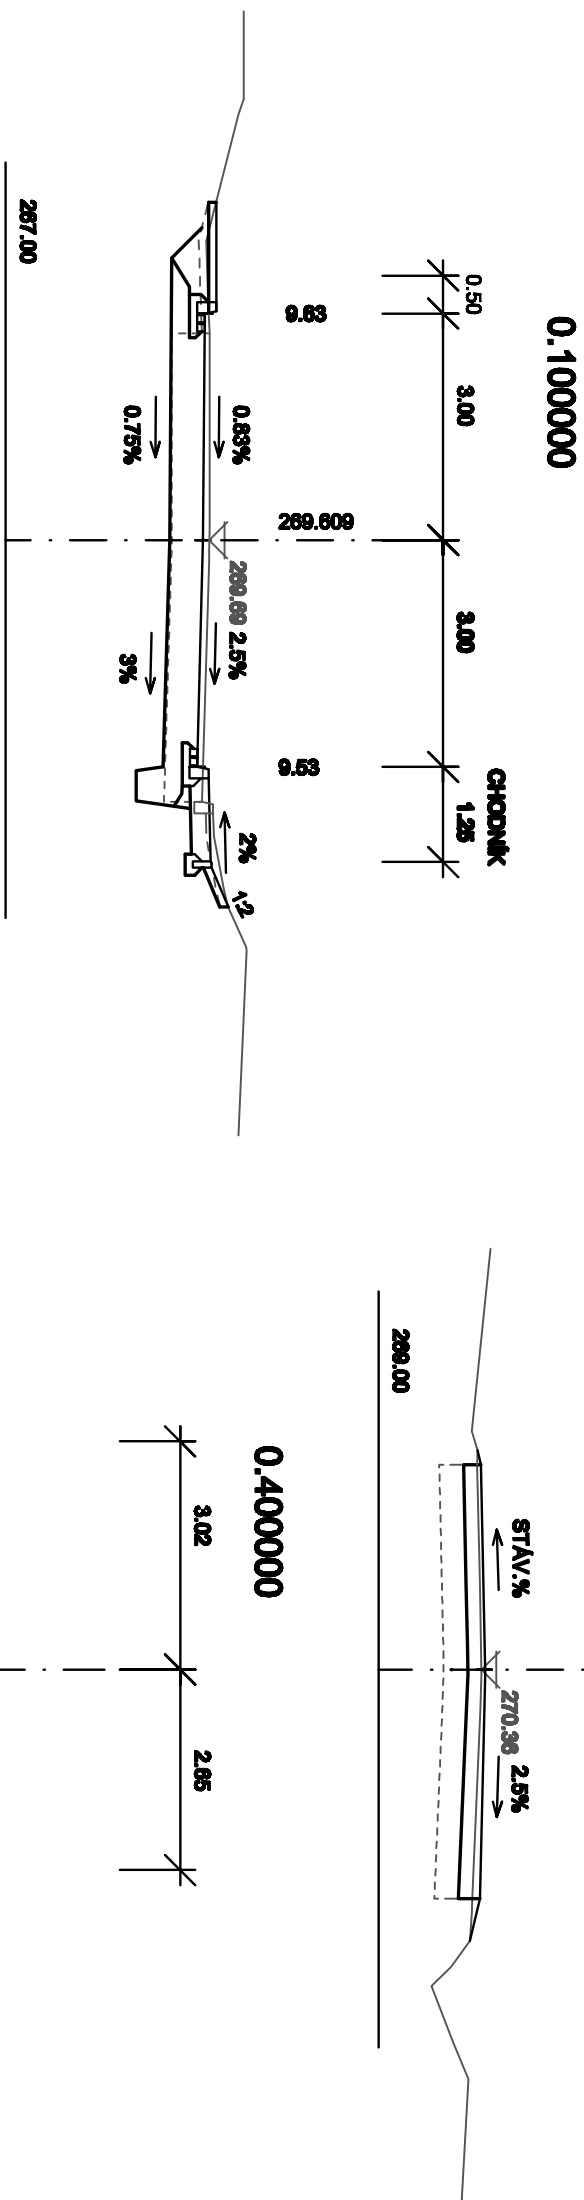
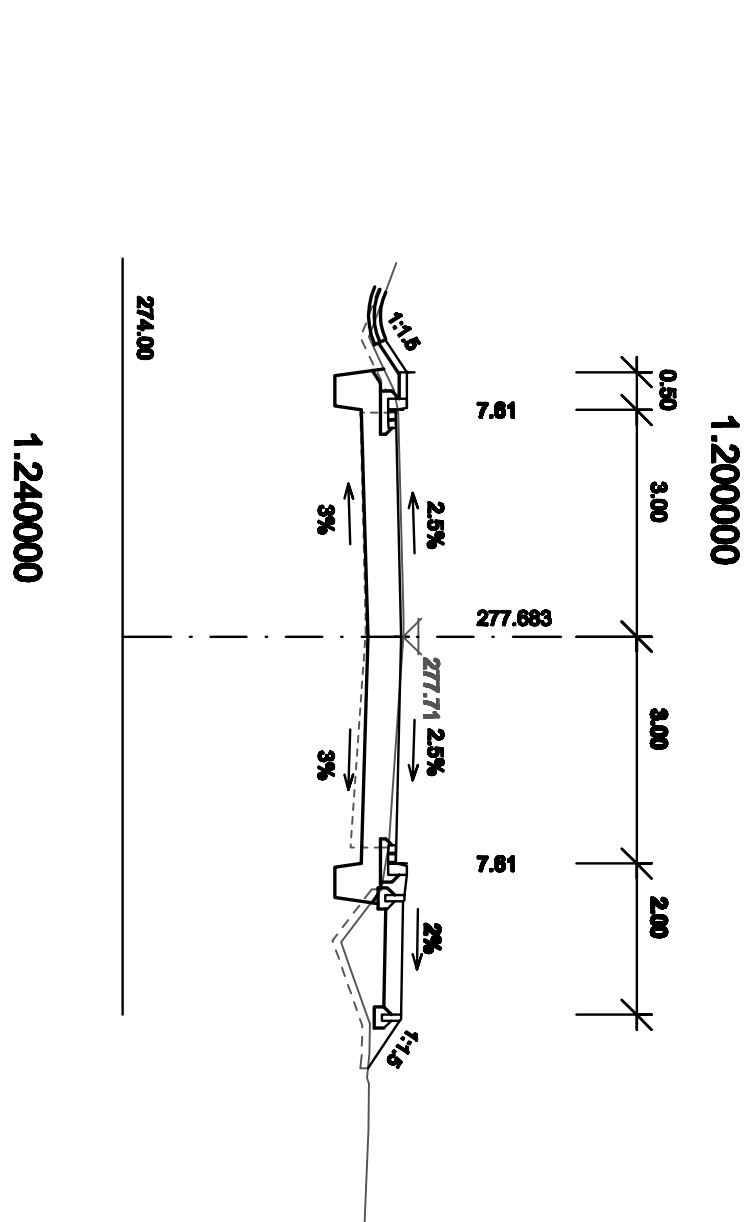
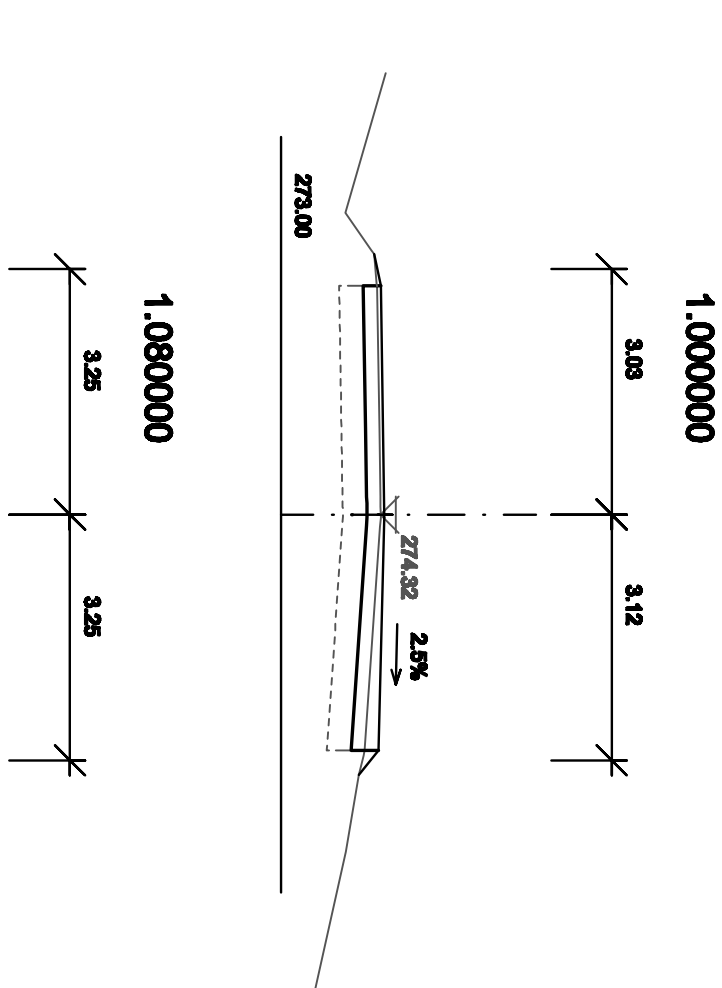
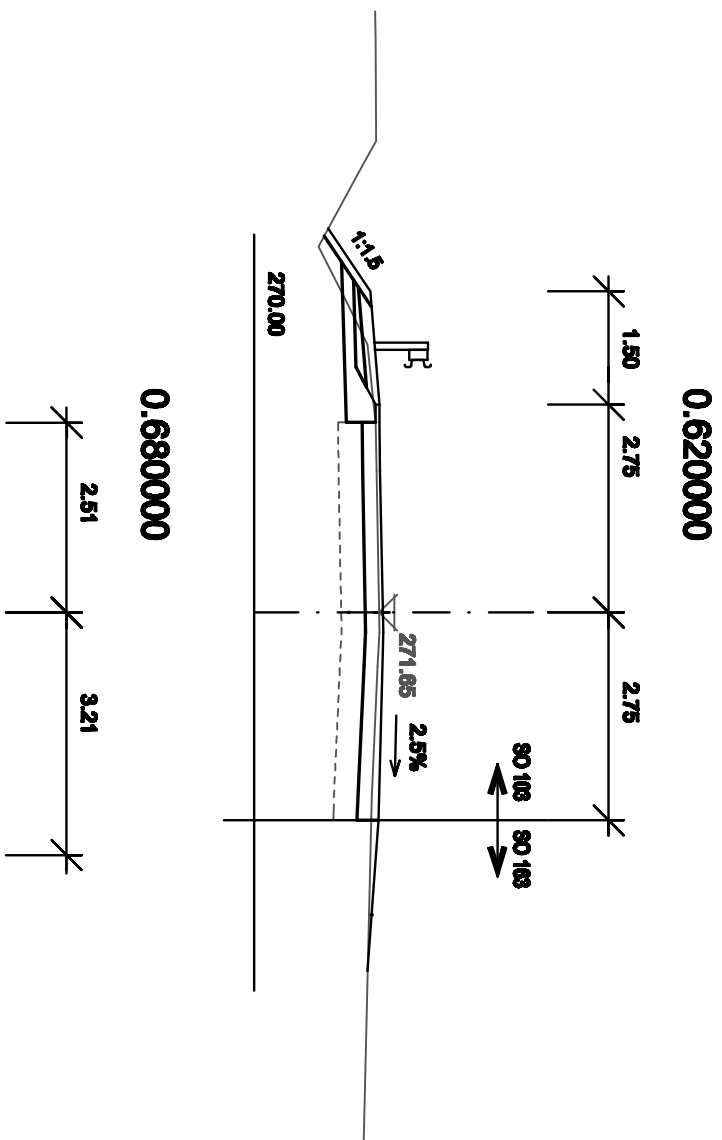


CHARAKTERISTICKÉ PŘÍČNÉ ŘEZY SIL.III/49919

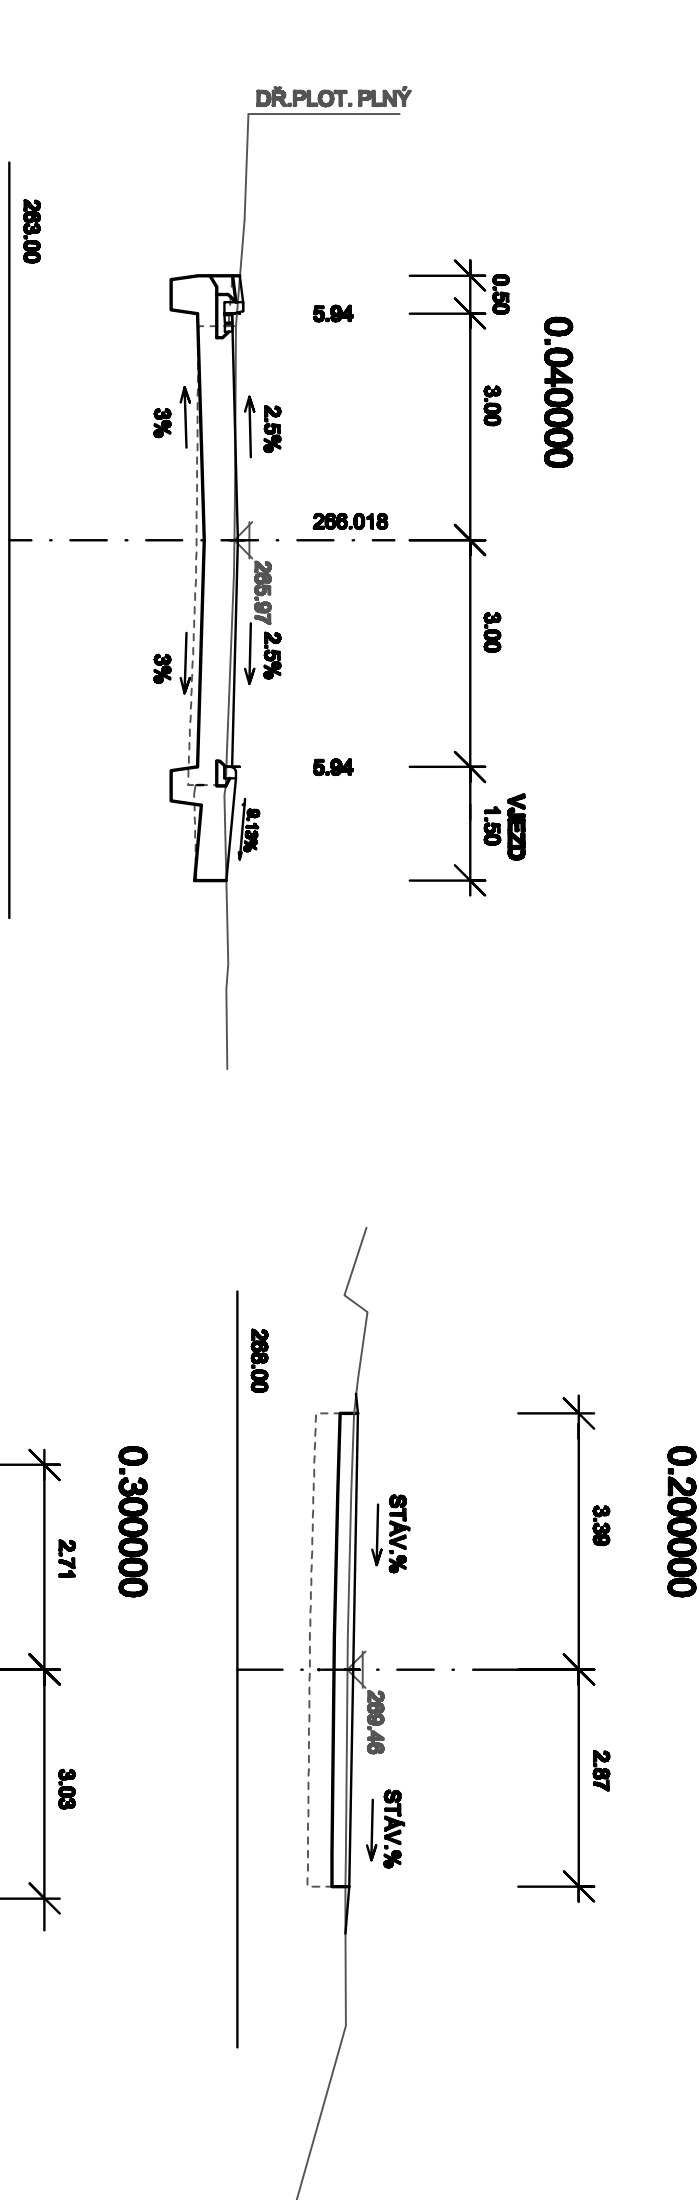

OBDOBÍ: 2018-2024
SPRÁVA ÚDRŽBY SILNIC
JIHOMORAVSKÉHO
KRAJE

**Správa a údržba silnic Jihomoravského kraje,
příspěvková organizace kraje, Želatelovo nám.3/5, 60182 Brno**

Limio Plan Smerováka 28, 616 00 Brno IČ: 252 24 2231, DIČ: CZ 252 24 2231 Fax: +420 541 420 915		Limio Plan, s.r.o. Smerováka 28, 616 00 Brno IČ: 252 24 2231, DIČ: CZ 252 24 2231 Fax: +420 541 420 915	
Název dokumentu Charakteristické příčné řezy - sil. III/49919		Název objektu VÝKRESOVÁ DOKUMENTACE	
C. zadavatel: L-08-010-000		C. objednatel: DÚR	
C. vyřizovatel: 5.3		C. projektant: D	
Datum 09/2008		Formát B4	
Číslo referenční AT: S2		Měřítko 1:100	
Jméno JIHOMORAVSKÝ		Podpis 