DRUH POVRCHU ÚZEMÍ
KATASTRÁLNÍ ÚZEMÍ
OKRES:
KRAJ: JIHOMORAVSKÝ

VOZOVKA
HRUBÁ VRBKA

PODÉLNÝ PROFIL 1:1000/100
102 REKONSTRUKCE SILNICE III/49912

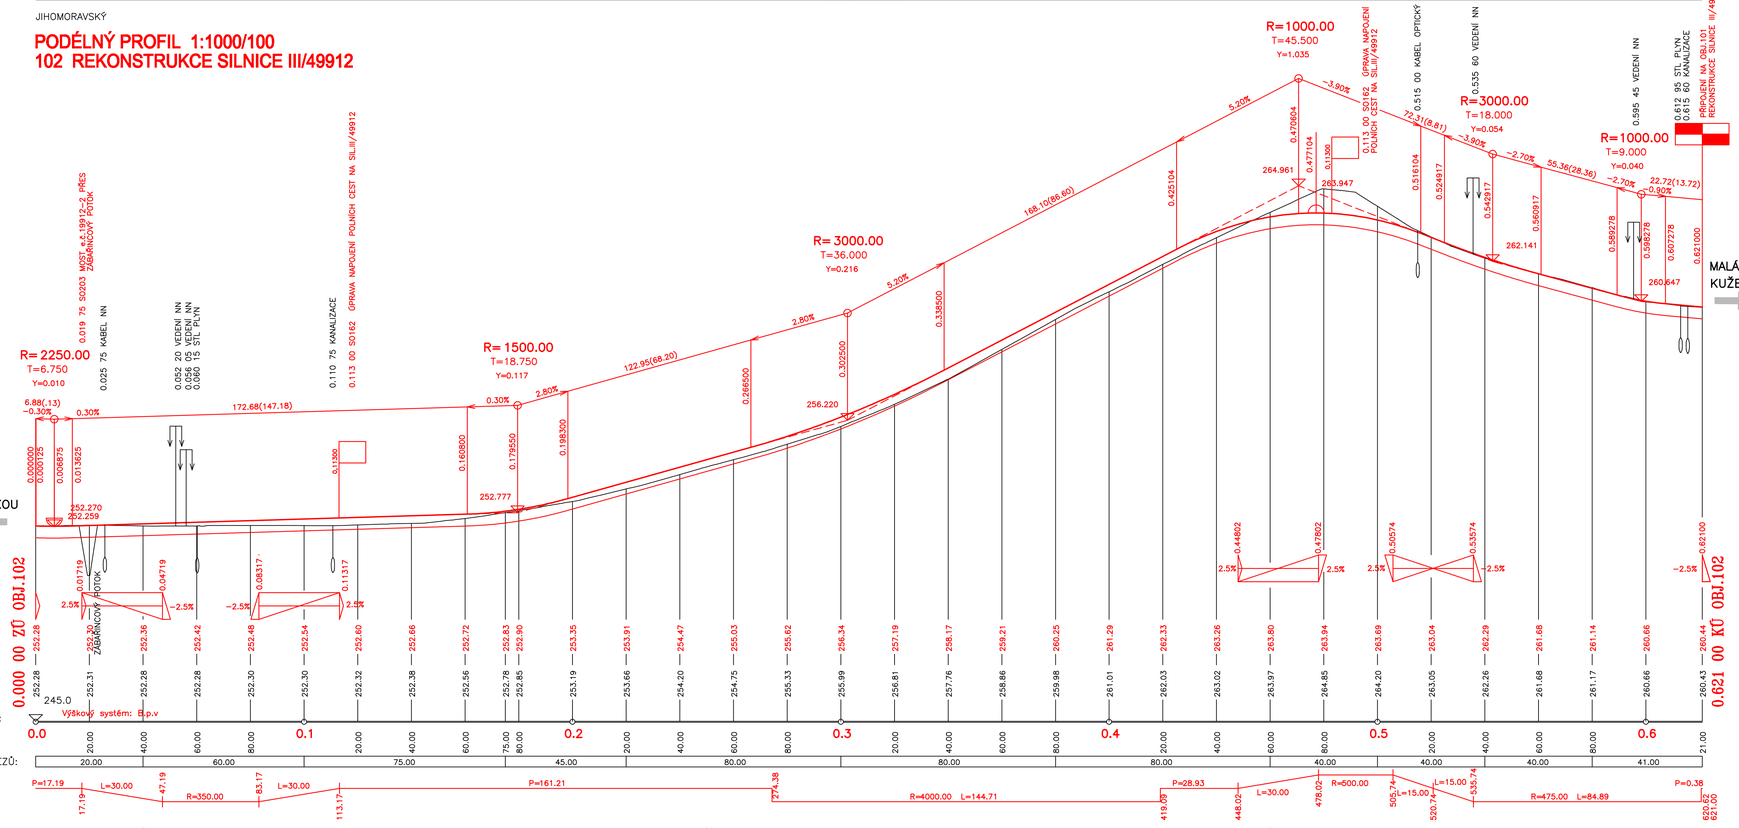

OBJEDNATEL:

Správa a údržba silnic Jihomoravského kraje,
příspěvková organizace kraje, Žerotínovo nám.3/5, 60182 Brno

Linio Plan, s.r.o. Stránského 38, 616 00 Brno Telefon: +420 541 420 994 - 998 Fax: +420 541 420 913		Autorizační razítko
HIP	Ing. Josef Ilčuk	
Zodp. projektant	Ing. František Kokorský	
Vypracoval	Ing. František Kokorský	
Kontroloval	Ing. Jiří Dudák	
Název stavby: III/49918 HRUBÁ VRBKA, PRŮTAH		Kraj: JIHOMORAVSKÝ
Stavební objekt: VÝKRESOVÁ DOKUMENTACE		Formát: 10 A4
Název dokumentu: Podélný profil - sil. III/49912		Datum: 09/2008
		Číslo střediska: AT. 82
		Měřítko: 1:1000/100
Č. zakázky: L-08-010-000	Č. objektu:	Stupeň: DÚR / Oddíl: D
		Č. výkresu: 3.1 / Č. paré: