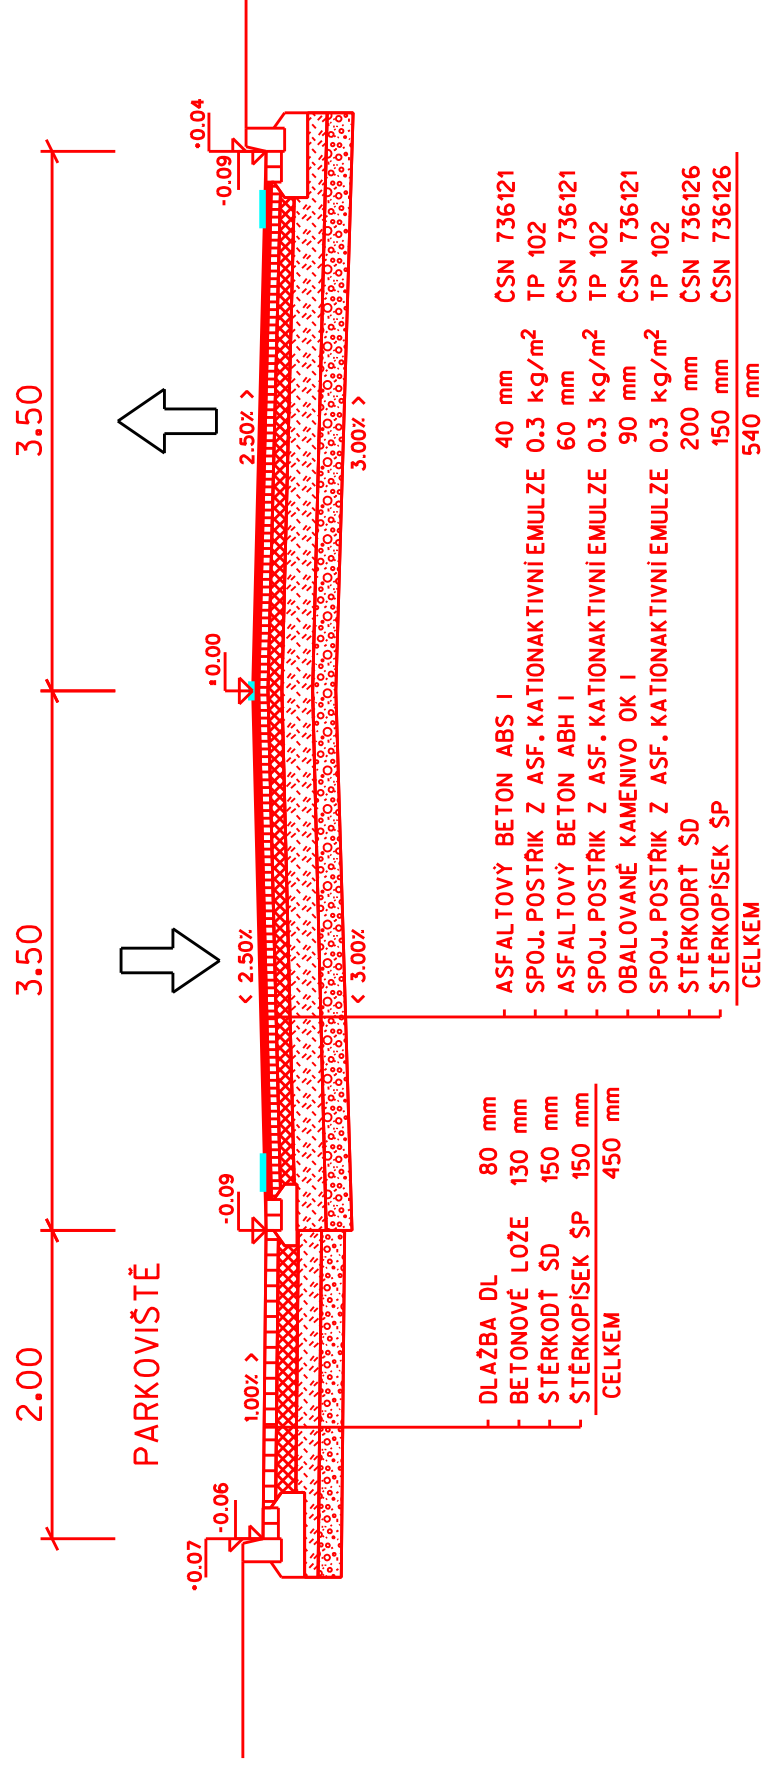

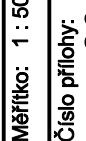



VZOROVÝ PŘÍČNÝ ŘEZ



Zodp. projektant: Ing. Ladislav Batcař	Vypracoval: Ing. Martin Stöhr		STAVBA A/J ÚDRŽBA SILNIC	Stavba a údržba silnic s.r.o. Sovadinova 8, 690 02 Břeclav Tel. 519 326 370, fax 519 331 401 e-mail: udrzbasilnic@udrzbasilnic.cz
				
Krajský úřad: Jihomoravský	Obecní úřad: Domanín	Datum: VII/2006		
Investor: Správa a údržba silnic JmK, oblast Hodonín, p.o.k.		Číslo zakázky: 1806/proj		
AKCE: IIII/4951 Domanín - průtah		Formát: 2 x A4		
		Stupeň: IZ		
		Měřítko: 1 : 50		
VZOROVÝ PŘÍČNÝ ŘEZ		Číslo přílohy: C 2a		