



ULOŽENÍ KANALIZAČNÍHO POTRUBÍ Z PVC-KG-SN8

SPLAŠKOVÁ KAN. PŘÍPOJKA
M 1 : 250/100

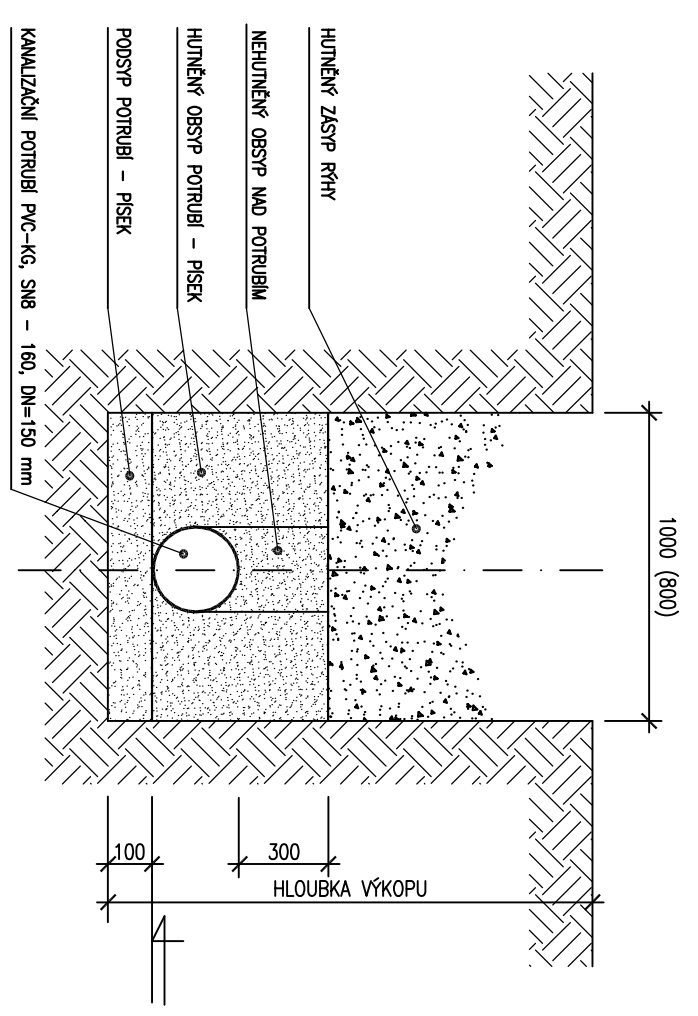

- HLOUBKA VÝKOPU
- KÓTA DŇA POTRUBÍ
- KÓTA UPRAV. TERÉNU
- KÓTA STAV. TERÉNU
- SROVNÁVACÍ ROVINA
- STANIČENÍ V m
- PROFIL.MATERIAL,DELKA
- SPAD NA DELKU
- KAPACITA, RYCHLOST

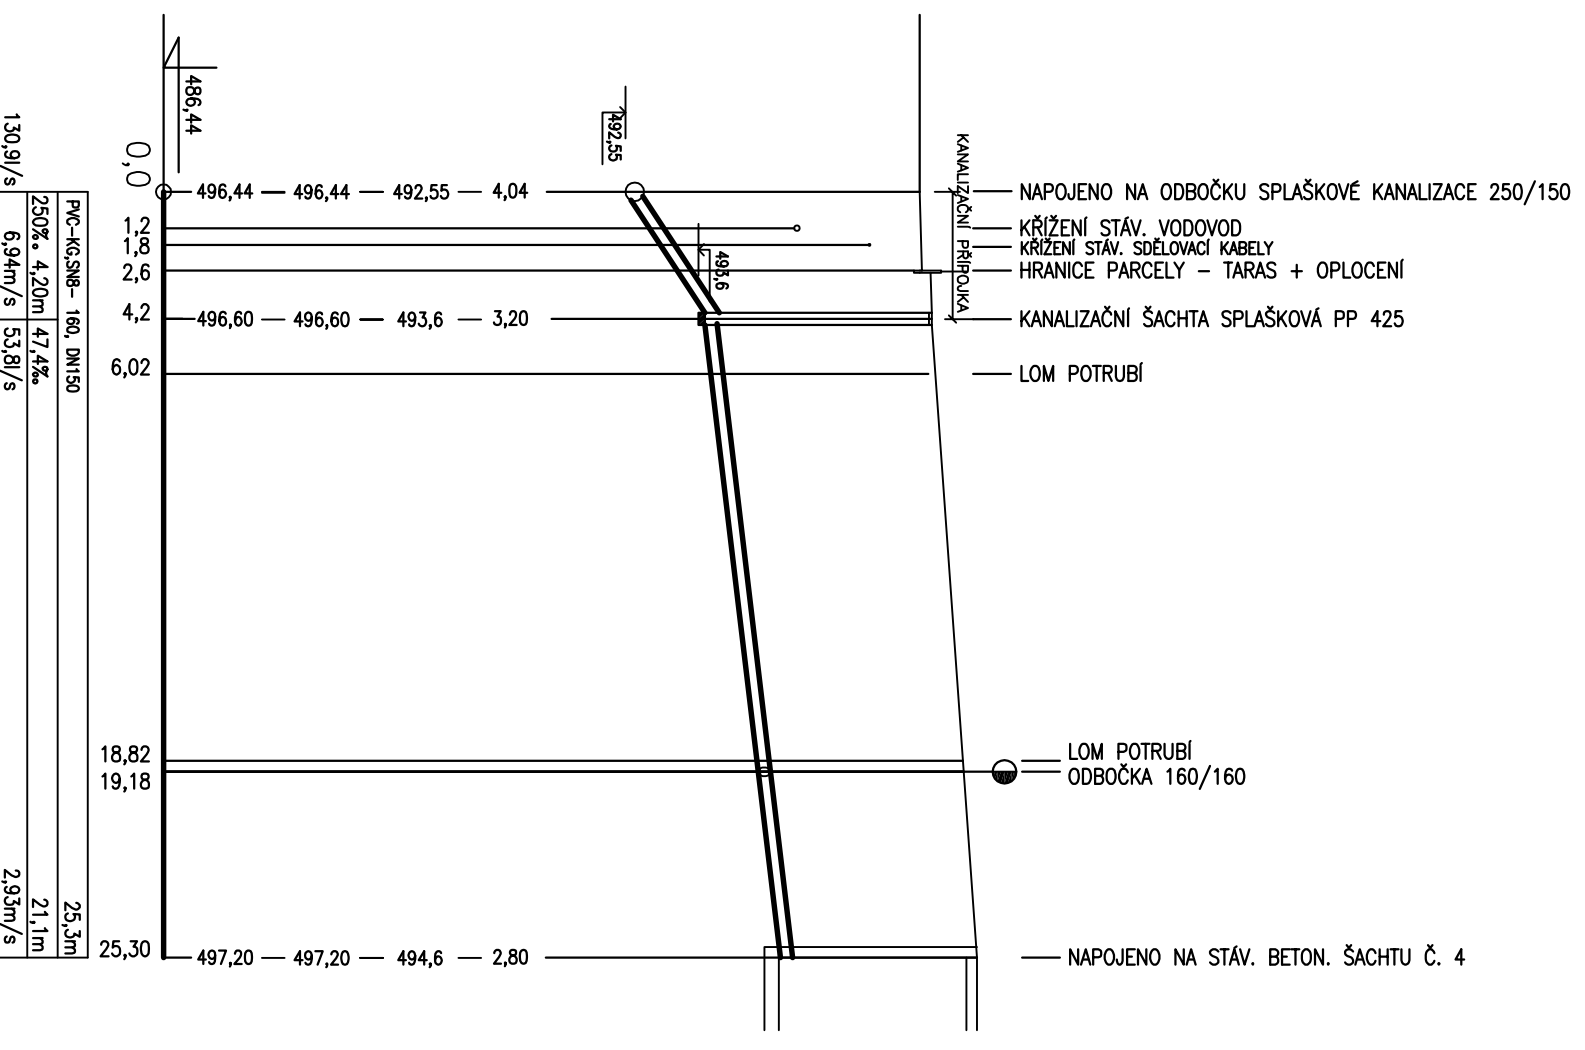

VED.PROJEKTANT Ing. Miloš Bacík	ODPOV.PROJ. VI. Novotný	VYPRACOVAL VI. Novotný	KONTROLOVAL Ing. Miloš Bacík
<i>Miloš Bacík</i>	<i>VI</i>	<i>VI</i>	<i>Miloš Bacík</i>
Kraj Jihomoravský	MÚ Varanov		
INVESTOR Obec Varanov, Varanov 24, 664 32 Varanov u Brna			
STAVBA KANALIZAČNÍ SPLAŠKOVÁ PŘÍPOJKA			
OBSAH PODELNÝ PROFIL, ULOŽENÍ KANALIZAČNÍ PŘÍPOJKA			
Dětský domov, Varanov u Brna č. pop. 160			
FORMÁT 2 A4	DATEM 02/2014	STUPĚN US/UR	KOPIE
MĚR. 1:250/100			
ČÍS.VÝKR. 2			ČÁST D