


# III 0502 Němčany - po kanalizaci

## 1. ÚSEK:


**SANACE:**  
 FRÉZA -100  
 ACO 40  
 ACL 60  
 SC 130  
 SD 200

**ÚPRAVA B. (U SANACE):**  
 FRÉZA -100  
 ACO 40  
 ACL 60

**ÚPRAVA A. (OBYČ.):**  
 FRÉZA -50  
 ACO +50

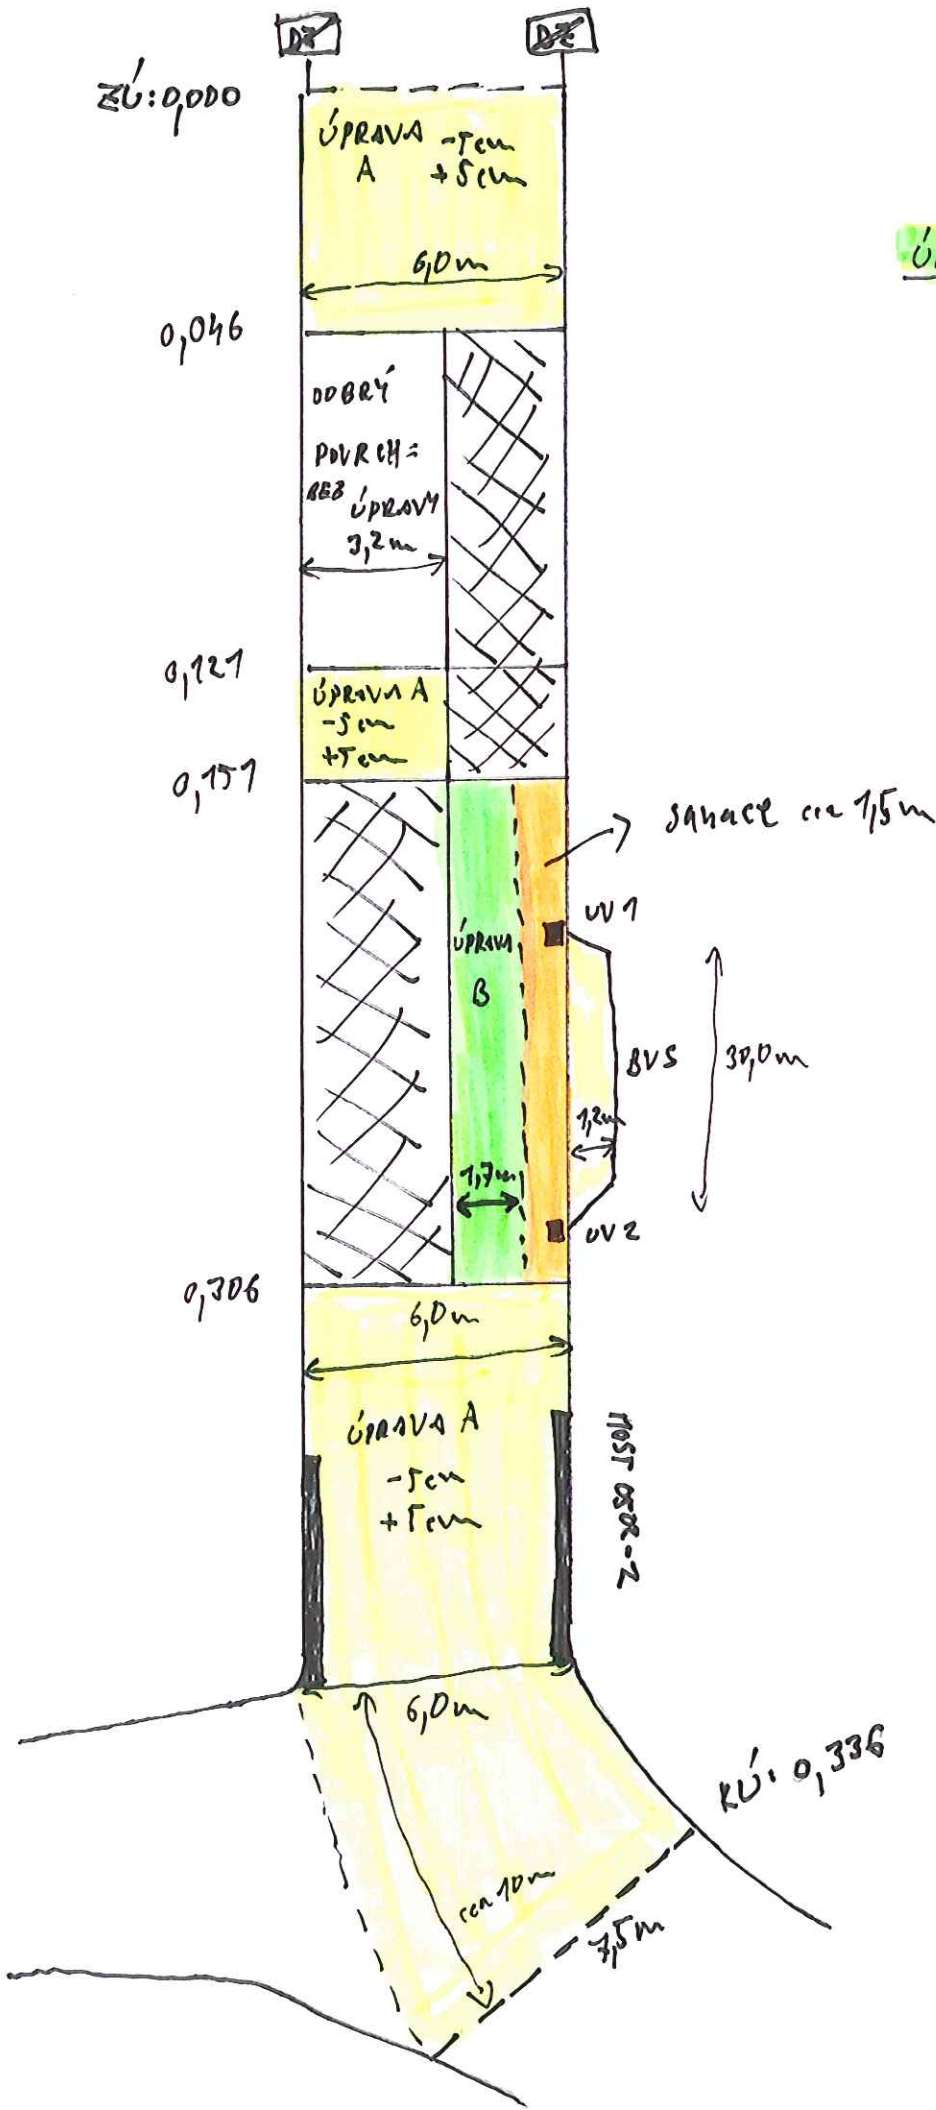

III DSDZ Němečug - 10 kama/loazi

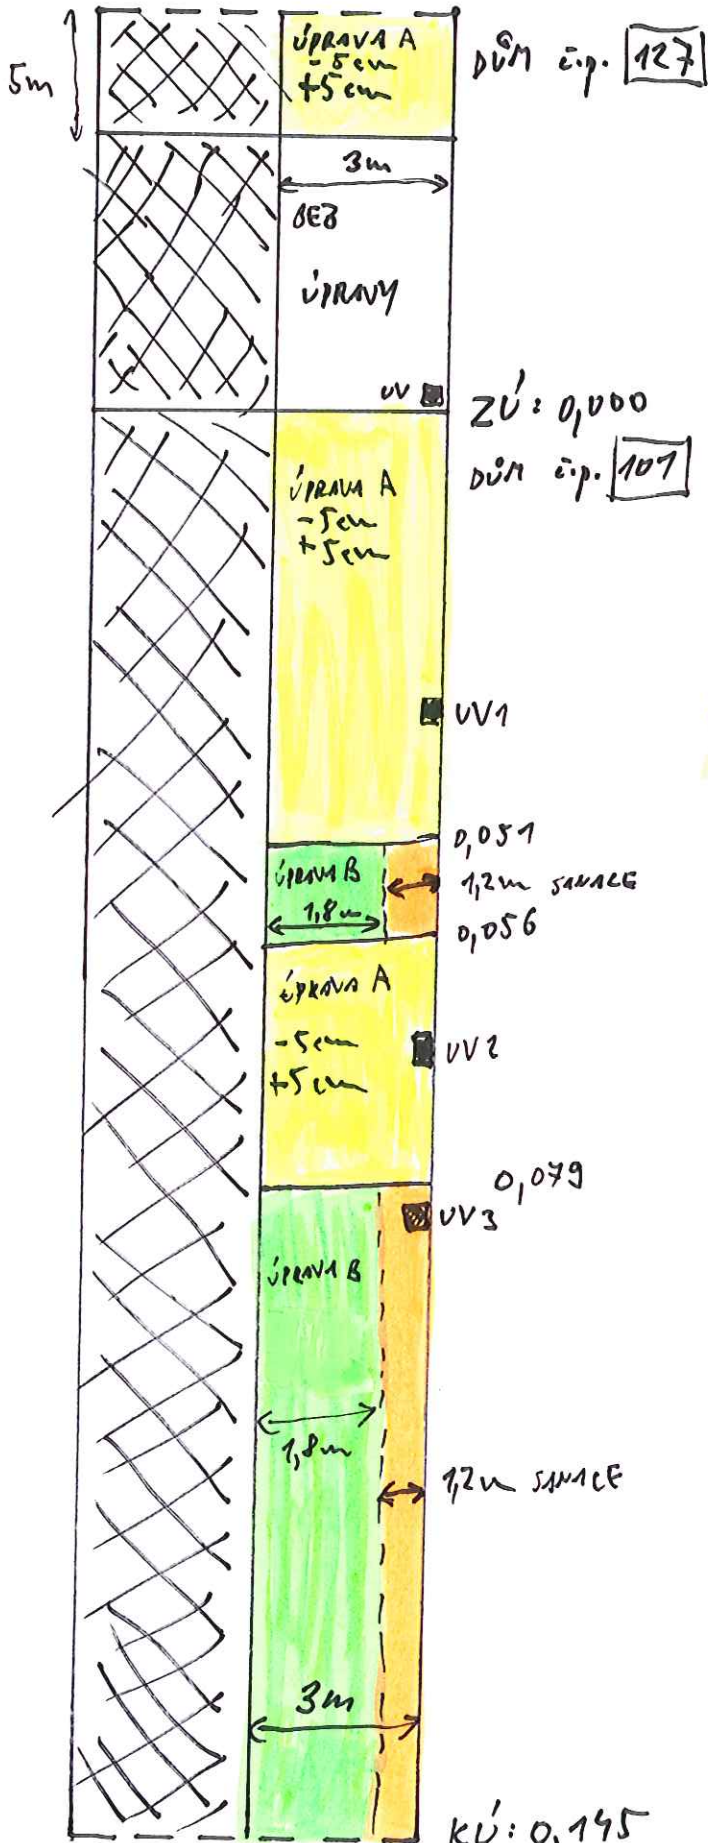

2. úsek:

**SANACE:**  
FRÉZA - 100  
ACO 40  
ACL 60  
SC 130  
SD 200

**ÚPRAVA B. (USANACE):** FRÉZA - 100  
ACO 40  
ACL 60

**ÚPRAVA A. (OPŮ.):** FRÉZA - 50  
ACO + 50

TOČNA BUS