



VZOROVÉ PŘÍČNÉ ŘEZY 1:50


Část 1. Km 0,170 000

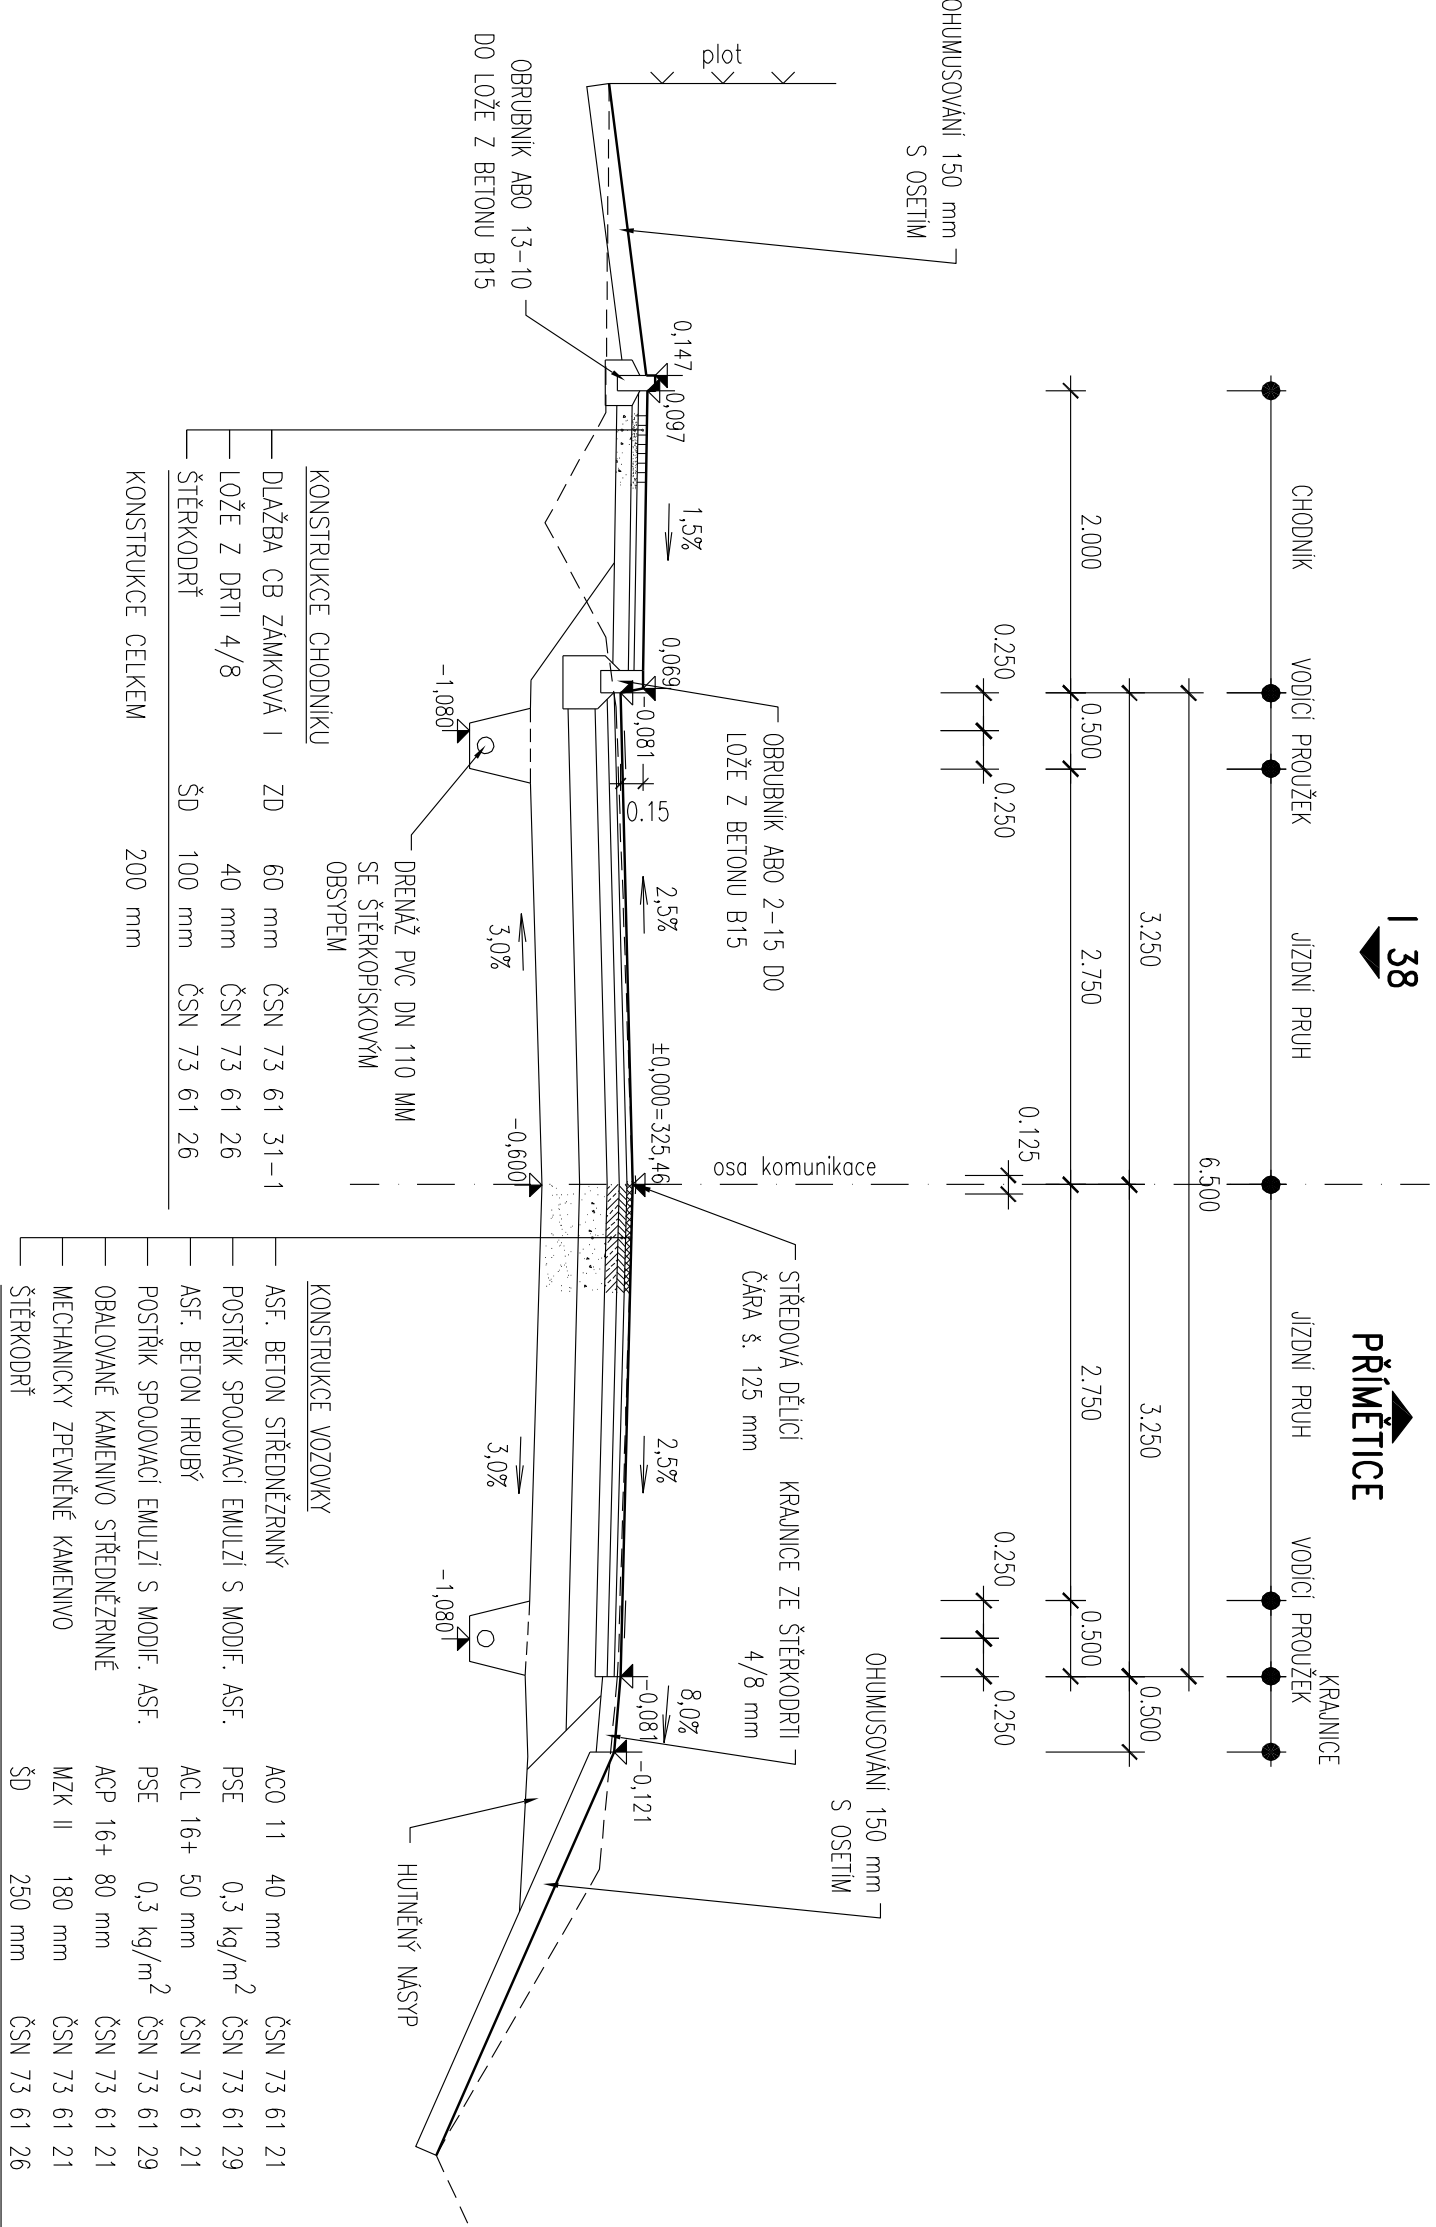

Část 1. Km 0,332 000

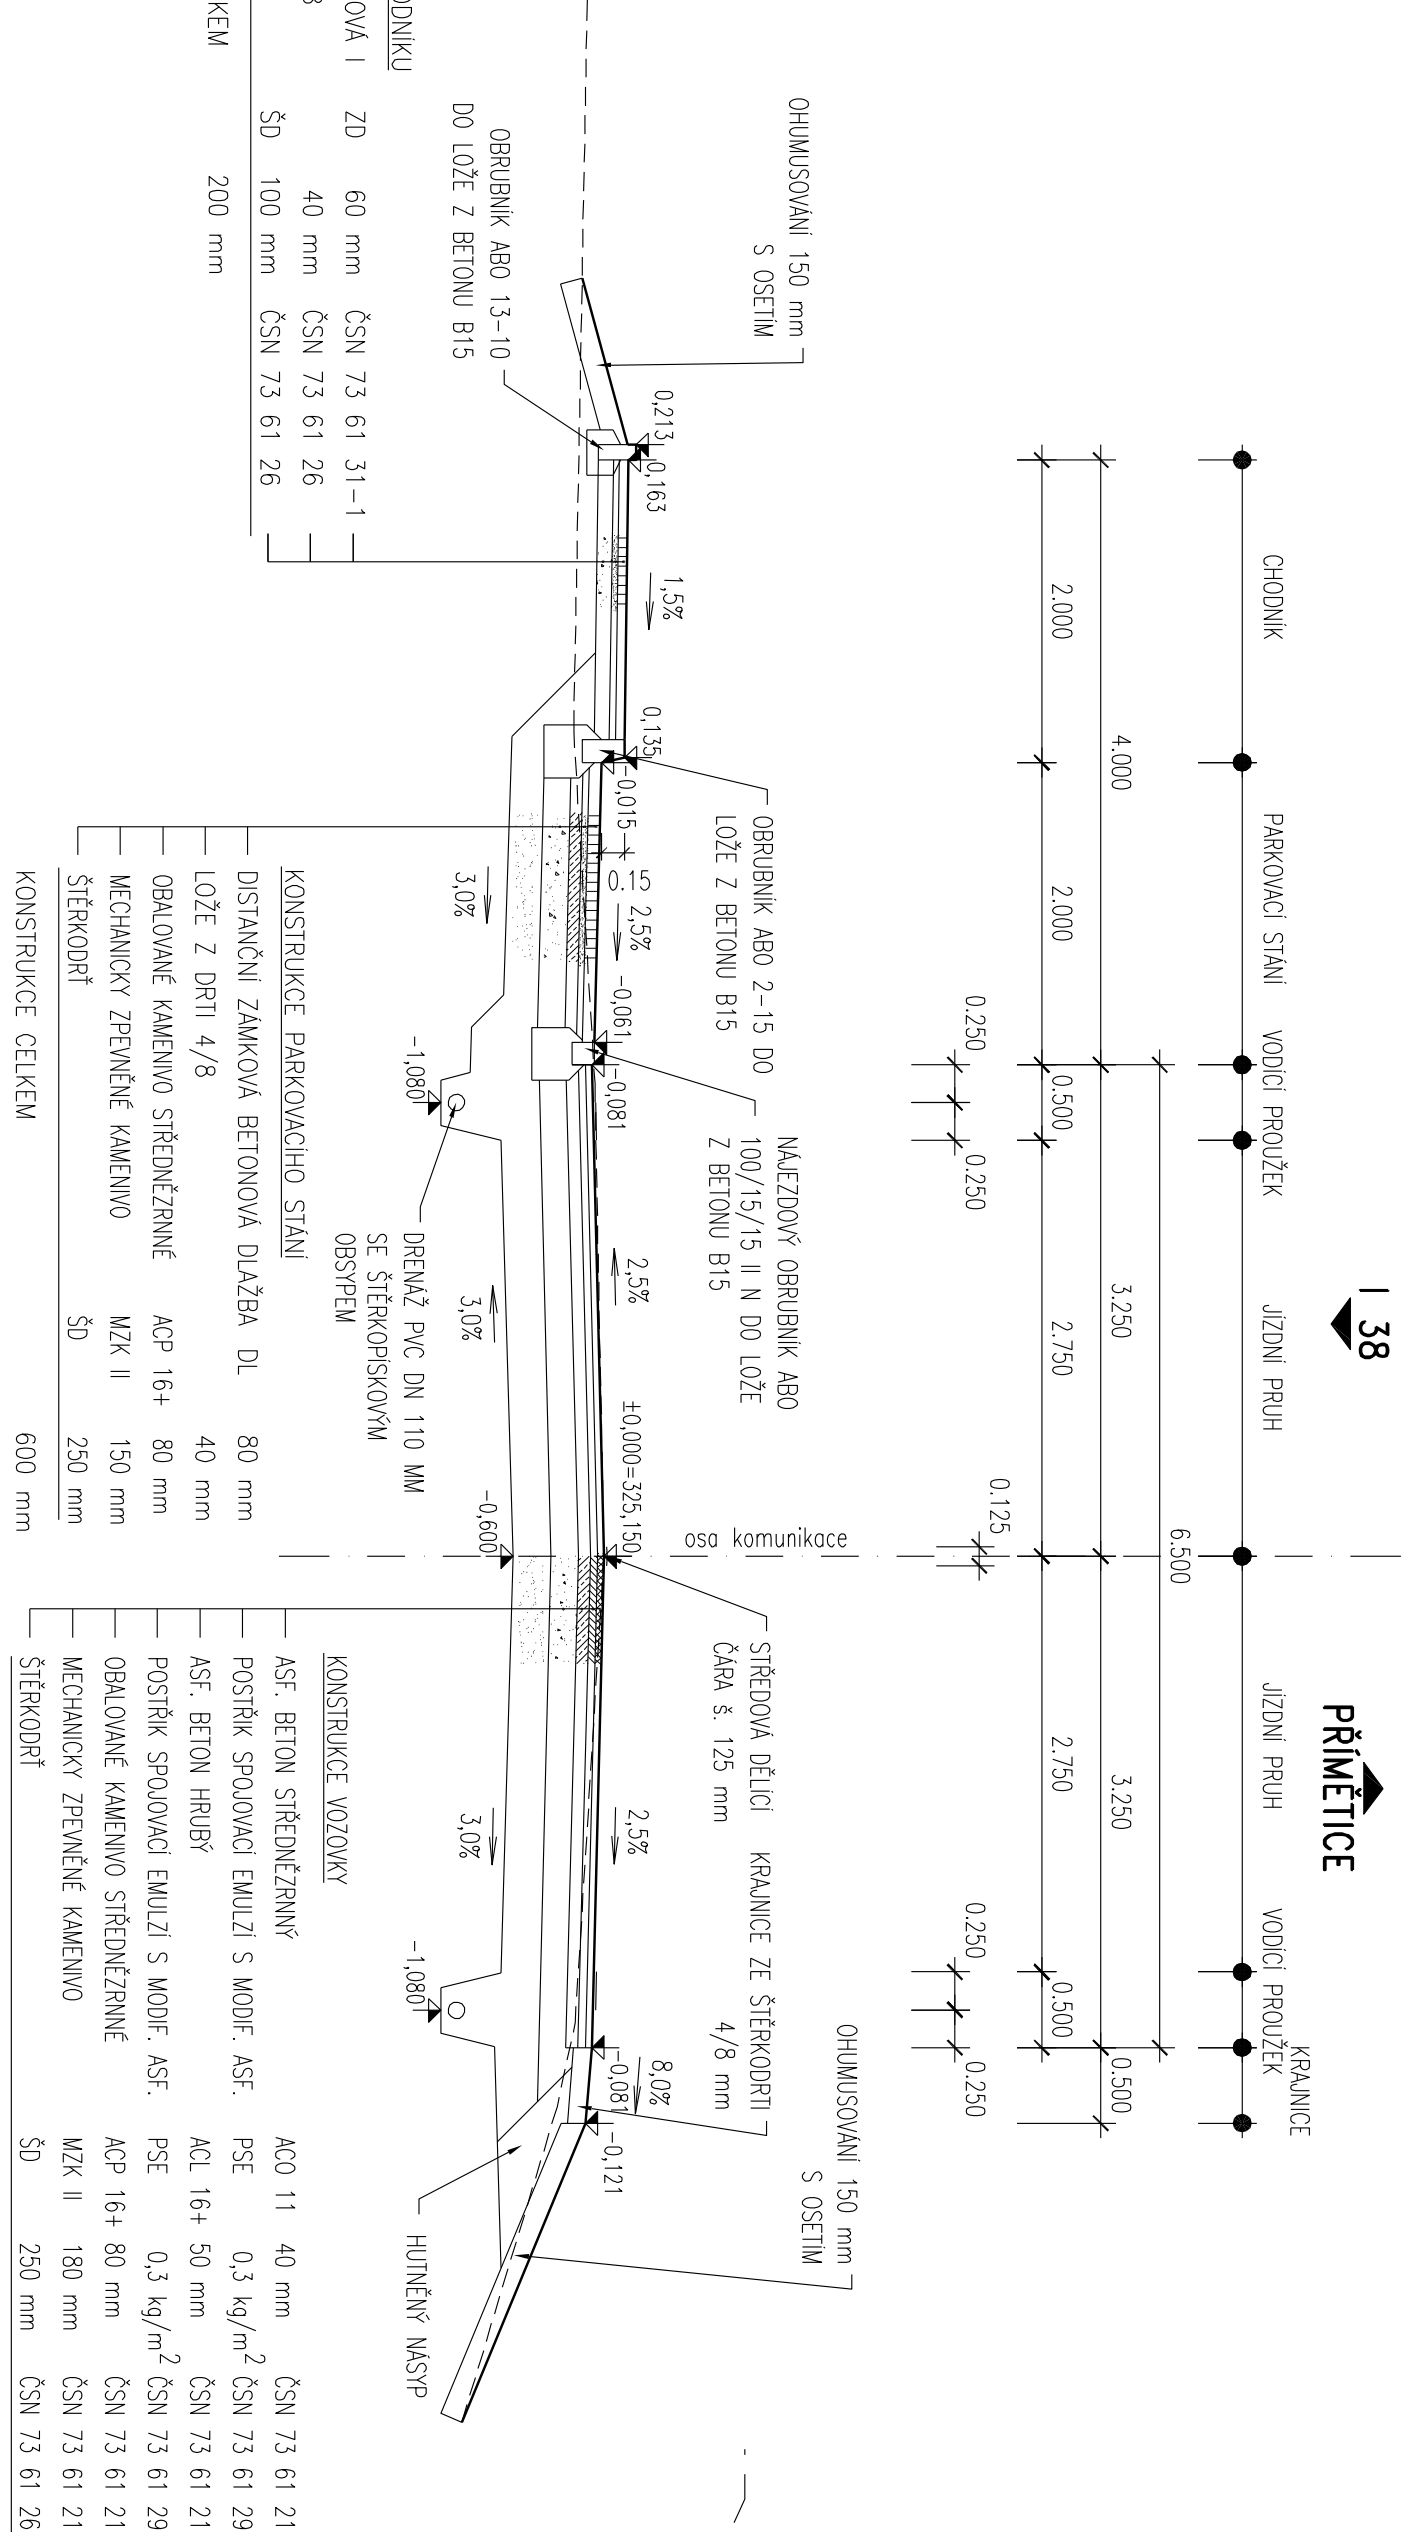

Část 2. Km 0,283 900

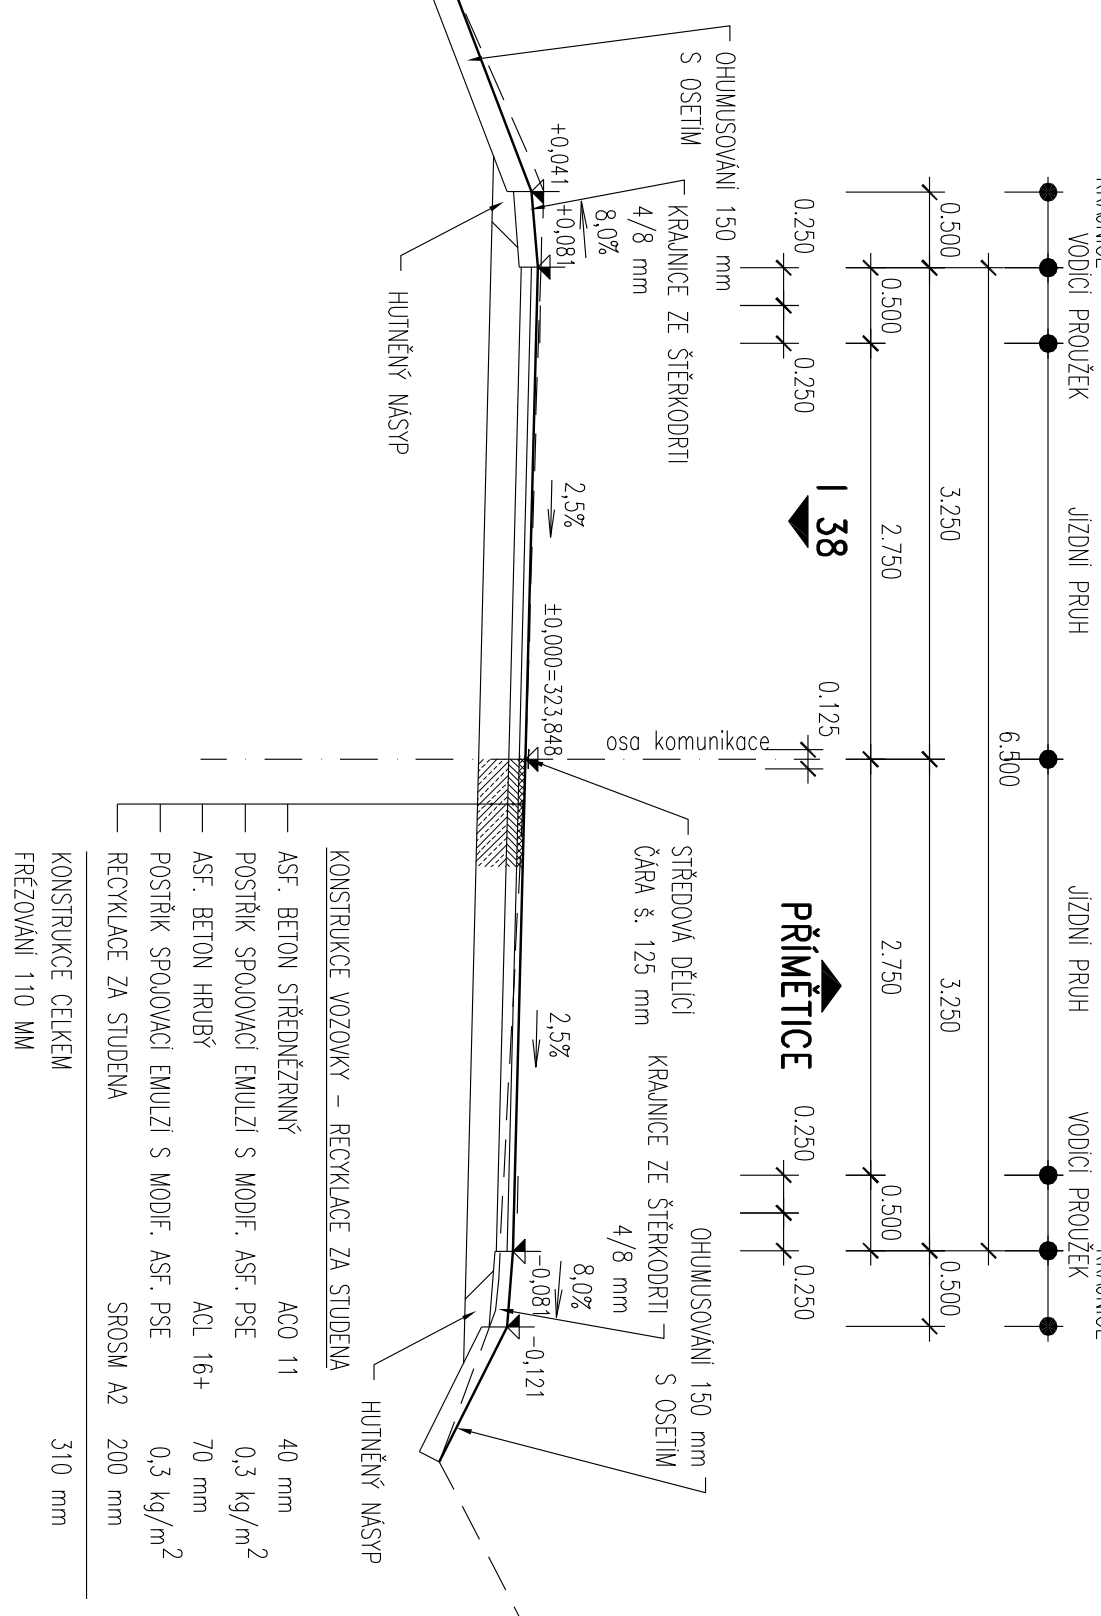

AKTUALIZACE 2013

Souřadnicový systém: JTSK, Výškový systém: B.p.v.

Generální projektant	DOSTING spol. s r.o., Košanova 19, 612 00 Brno	Číslo projektu	Košanova 19
Vedoucí projektant	Ing. Krejčík	Měřítko	BRNO 612 00
Zodpovědný projektant	Ing. Štěpánek	Arch. číslo	161. 546322211
Vypracoval	Ing. Doležal		
Kontroloval	Ing. Krejčík		
Stavební úřad	Městský úřad Znojmo	Datum	10/2013
Investor	Správa a údržba silnic Jihomoravského kraje	Formát	6 A4
	příspěvková organizace kraje	Měřítko	1:50
		Stupň	DůR
		Čís.zakázky	10909
		Arch. číslo	
Příloha	Souprava	Číslo přílohy	06
VZOROVÉ PŘÍČNÉ ŘEZY			