


Přeložka 2 NTL
PŘÍČNÝ ŘEZ V SIL. KM 0,156 798

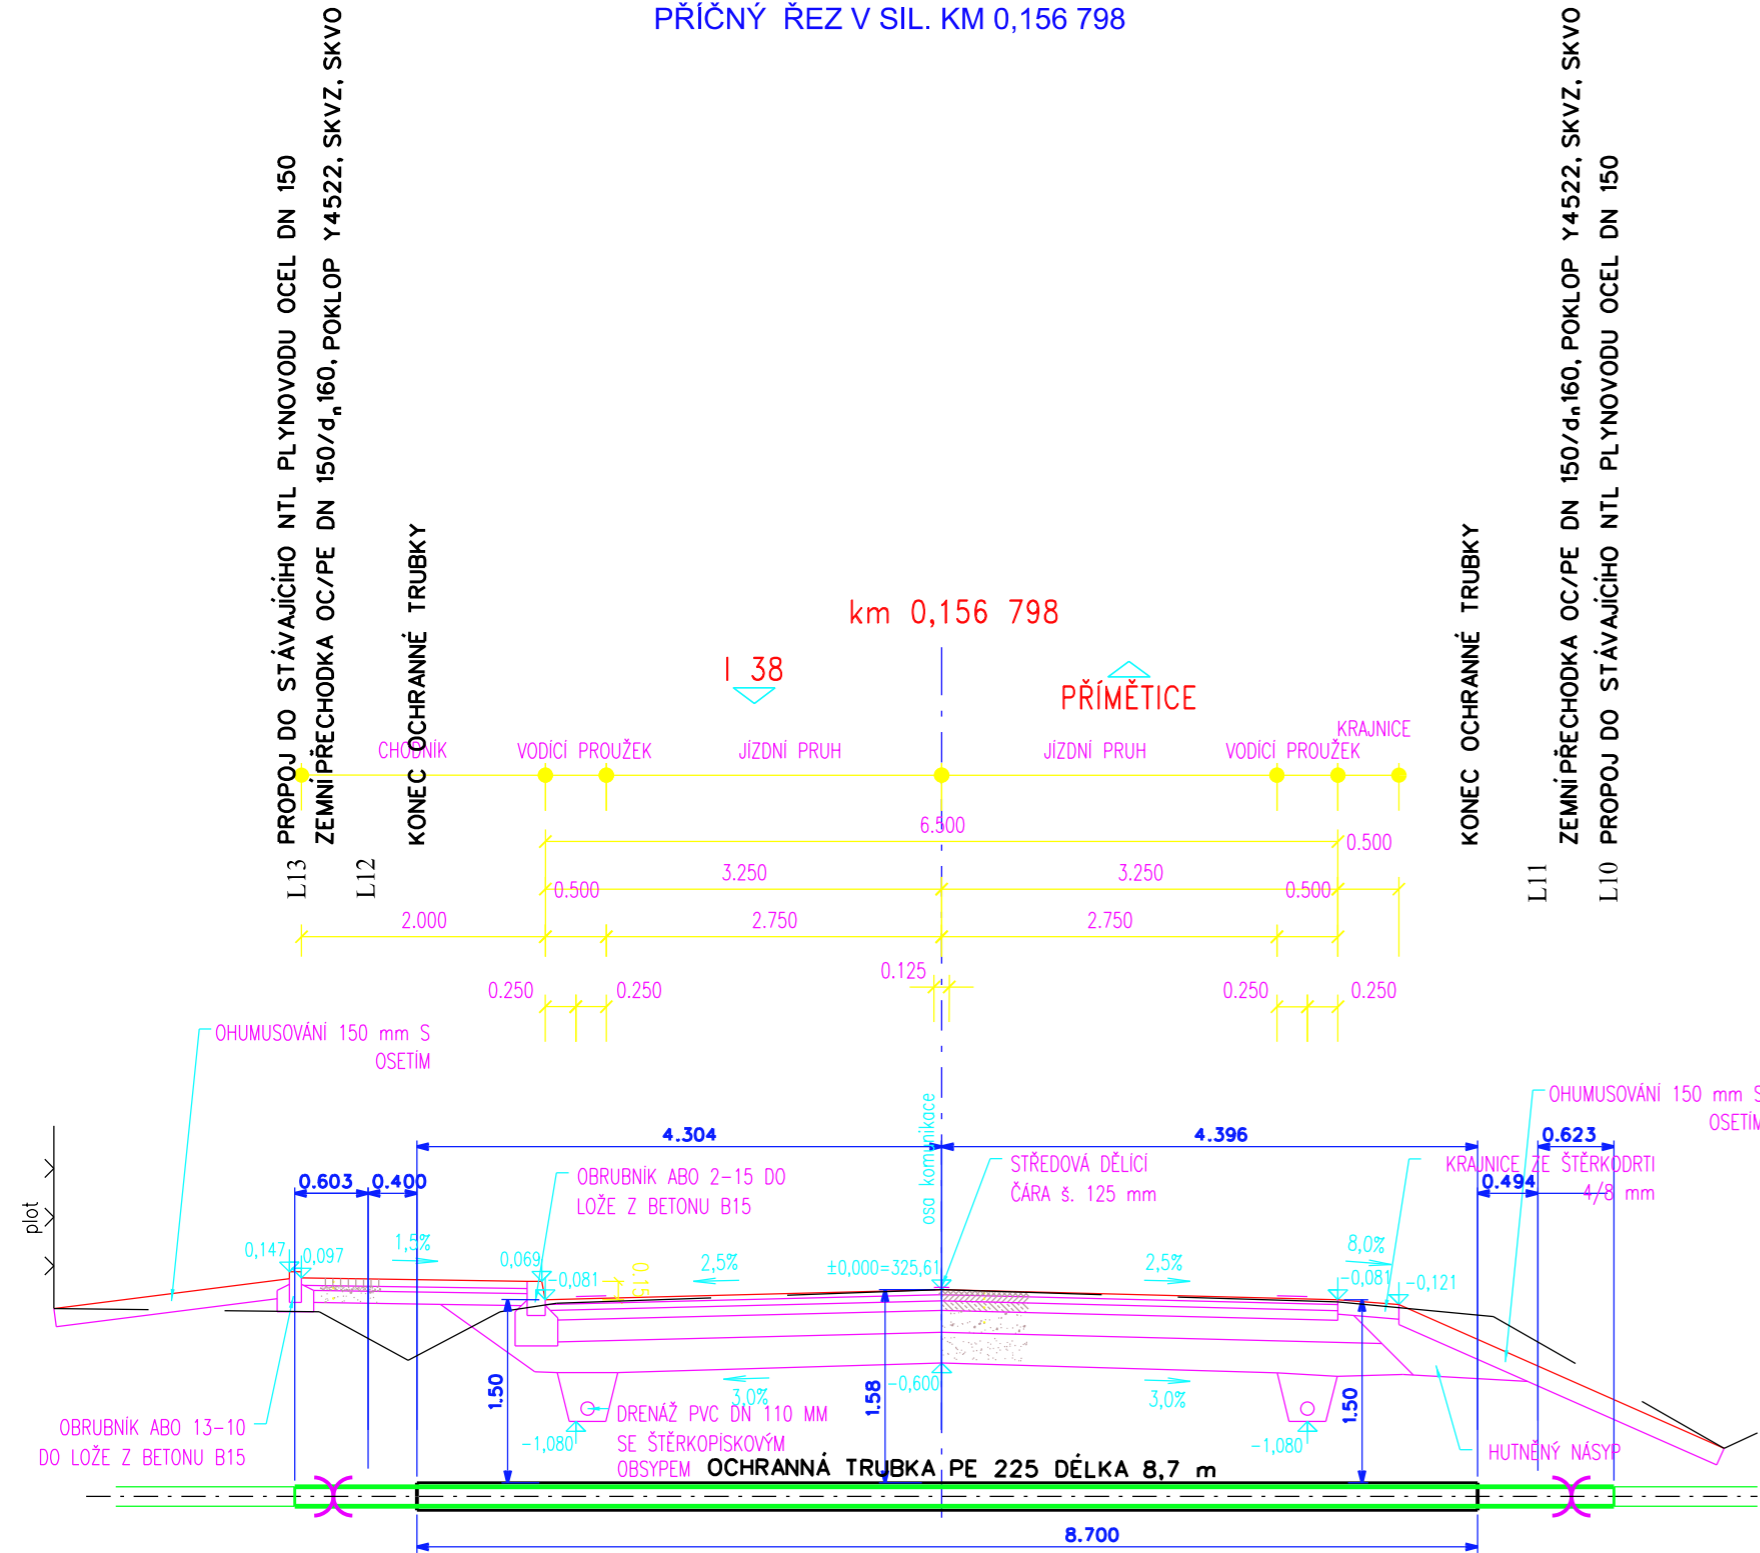

OBJEDNATEL:

Správa a údržba silnic Jihomoravského kraje,
příspěvková organizace kraje, Žerotínovo nám.3/5, 60182 Brno

Hlavní inženýr projektu:	Ivo Hos		HOS - PPZ, s.r.o. GREŠLOVÉ MÝTO 49 671 56 GREŠLOVÉ MÝTO		
Zodp. projektant	Ivo Hos				
Vypracoval	Ivo Hos				
Kontroloval	Ivo Hos				
Název stavby :			II/408 Suchohrdly u Znojma - Přímětice - I/38 Stavba 02 Přímětice - průtah		
Stavební objekt PŘELOŽKA NTL PLYNOVODŮ			Kraj : JIHMORAVSKÝ		
			Formát	A3	
			Datum	10/2014	
Název dokumentu Přeložka 2 NTL PŘÍČNÝ ŘEZ V SIL. KM 0,156 798			Číslo střediska		
			Měřítko	1 : 50	
Č. zakázky :	Č. objektu :	Stupeň:	Členění :	Č. výkresu :	Č. paré :
13/2014	SO 501	DÚR, PDPS	D	6	