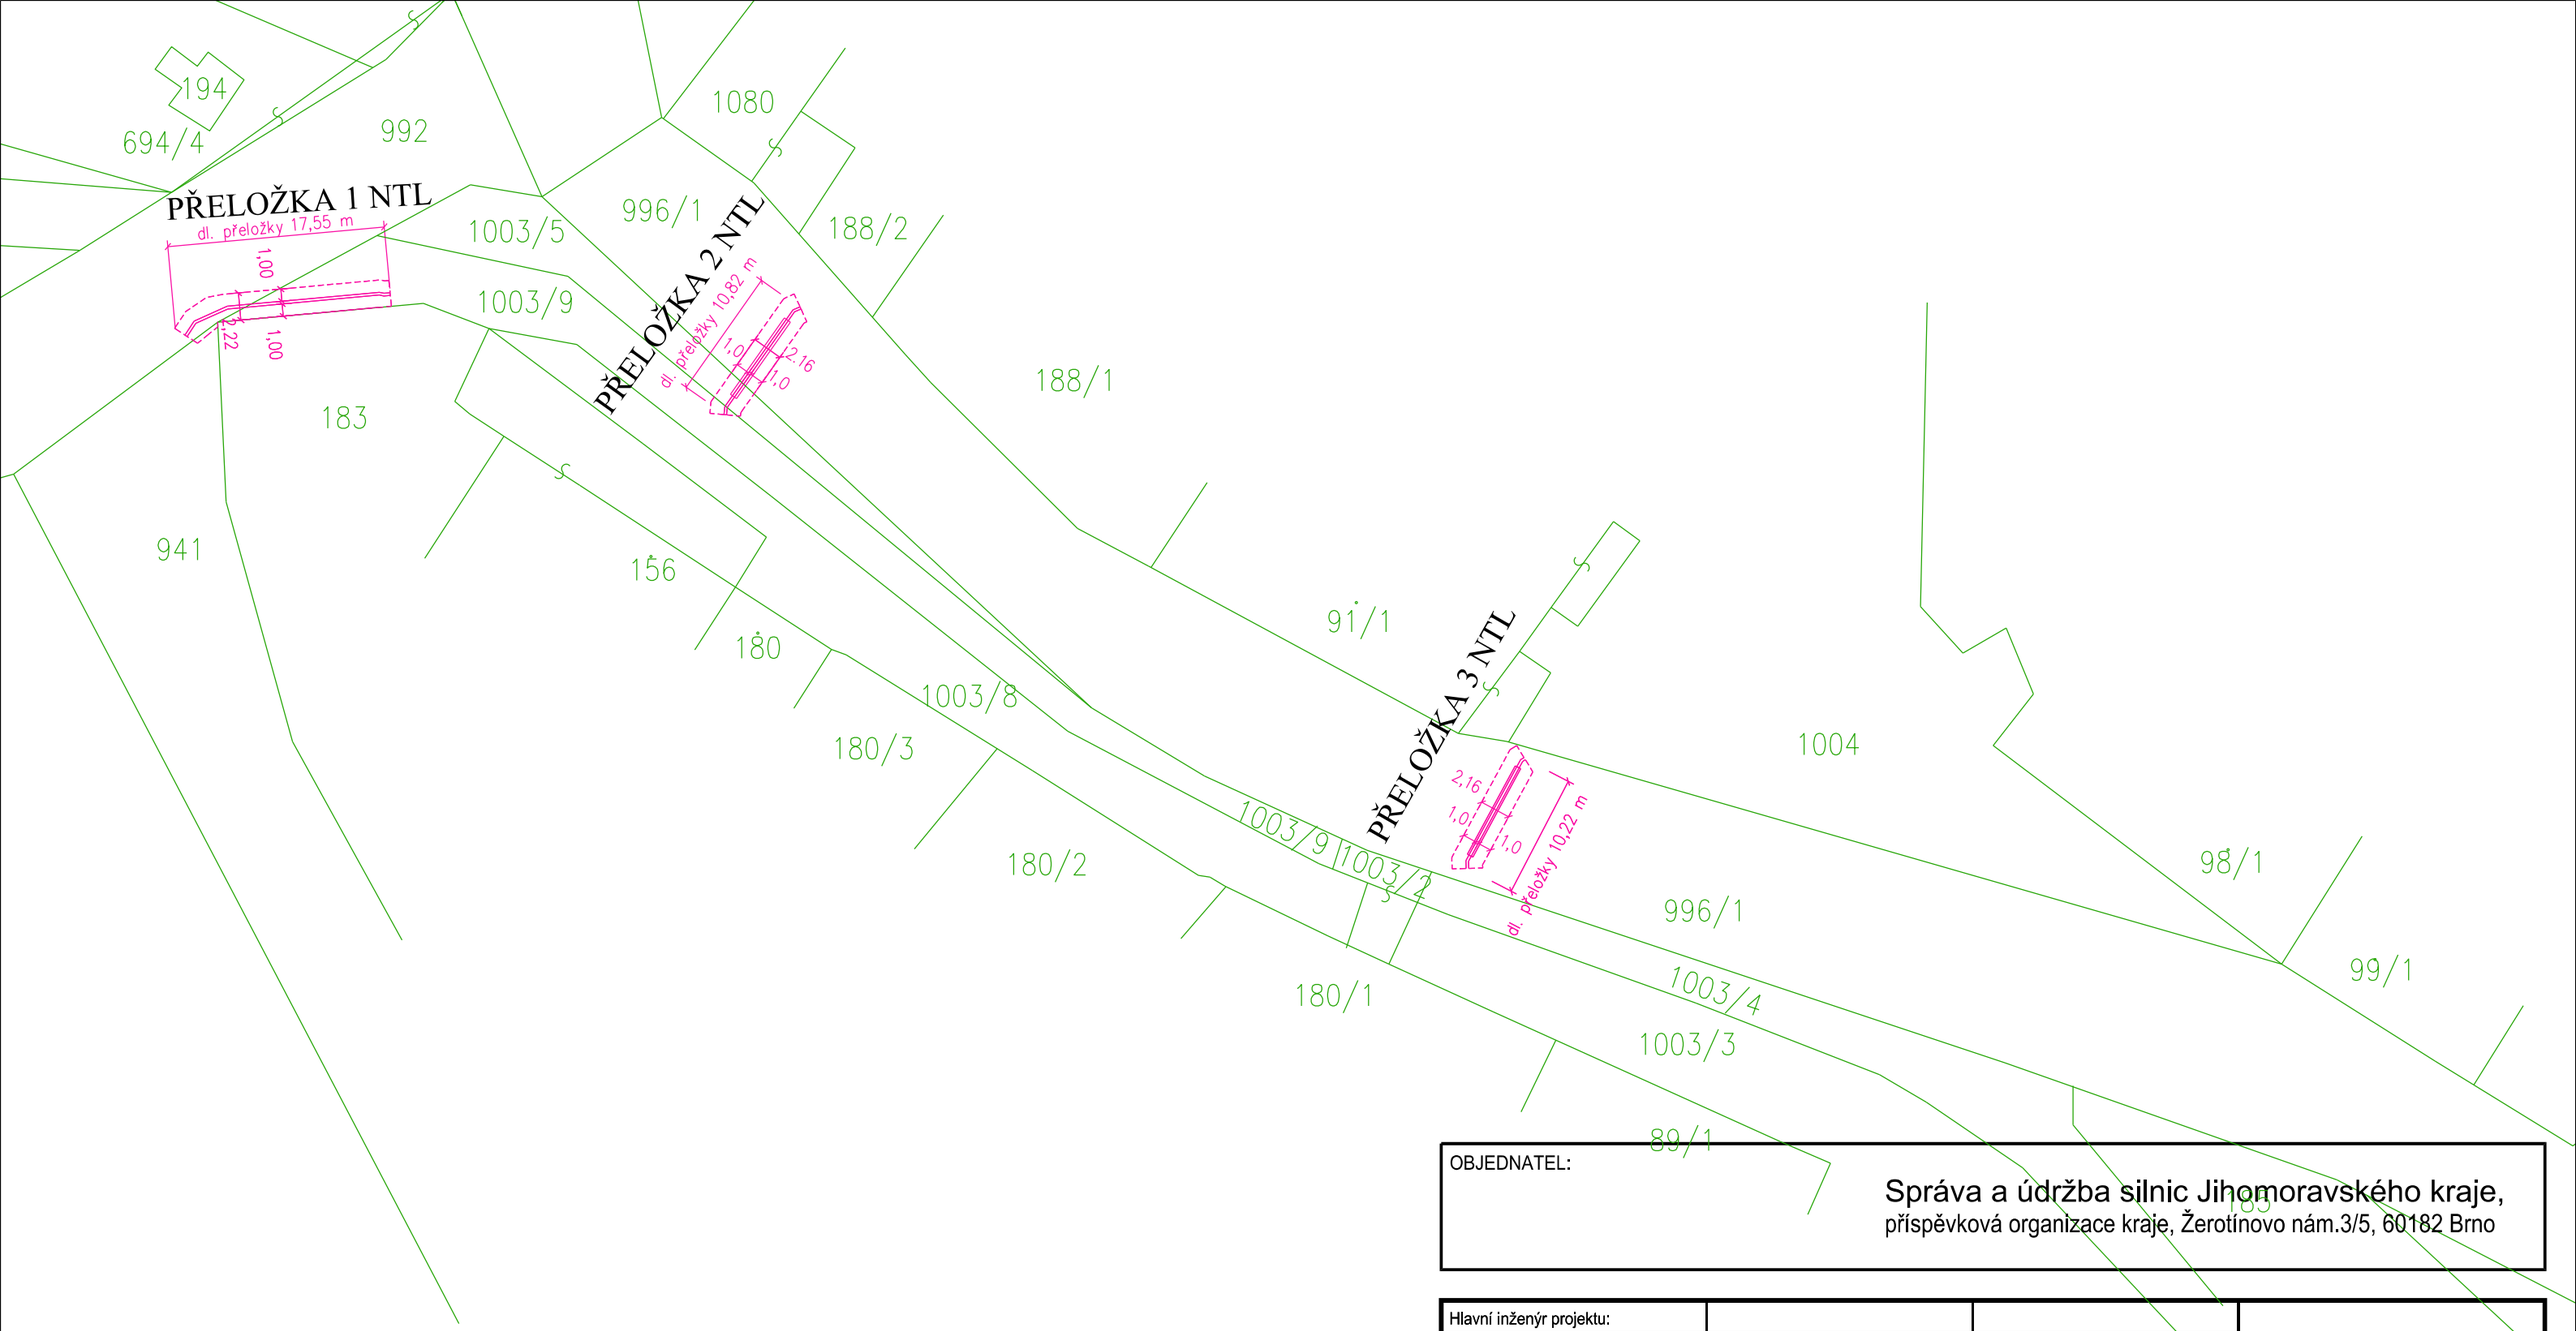

OBJEDNATEL:

Správa a údržba silnic Jihomoravského kraje,
příspěvková organizace kraje, Žerotínovo nám.3/5, 60182 Brno

Hlavní inženýr projektu:			HOS - PPZ, s.r.o. GREŠLOVÉ MÝTO 49 671 56 GREŠLOVÉ MÝTO
Zodp. projektant			
Vypracoval			
Kontroloval			
Název stavby :	II/408 Suchohrdly u Znojma - Přímětice - I/38 Stavba 02 Přímětice - průtah		Kraj : JIHOMORAVSKÝ
Stavební objekt	PŘELOŽKA NTL PLYNOVODŮ		Formát: A4
			Datum: 10/2014
Název dokumentu	ZÁKRES STAVBY DO KATASTRÁLNÍ MAPY DIGITALIZOVANÉ		Číslo střediska:
			Měřítko: 1 : 500
Č. .zakázky : 13/2014	Č. objektu : SO 501	Stupeň: DÚR, PDPS	Členění : C / Č. výkresu : 4 / Č. paré :