



VZOROVÝ PŘÍČNÝ ŘEZ 1:50

Km 0,084 437

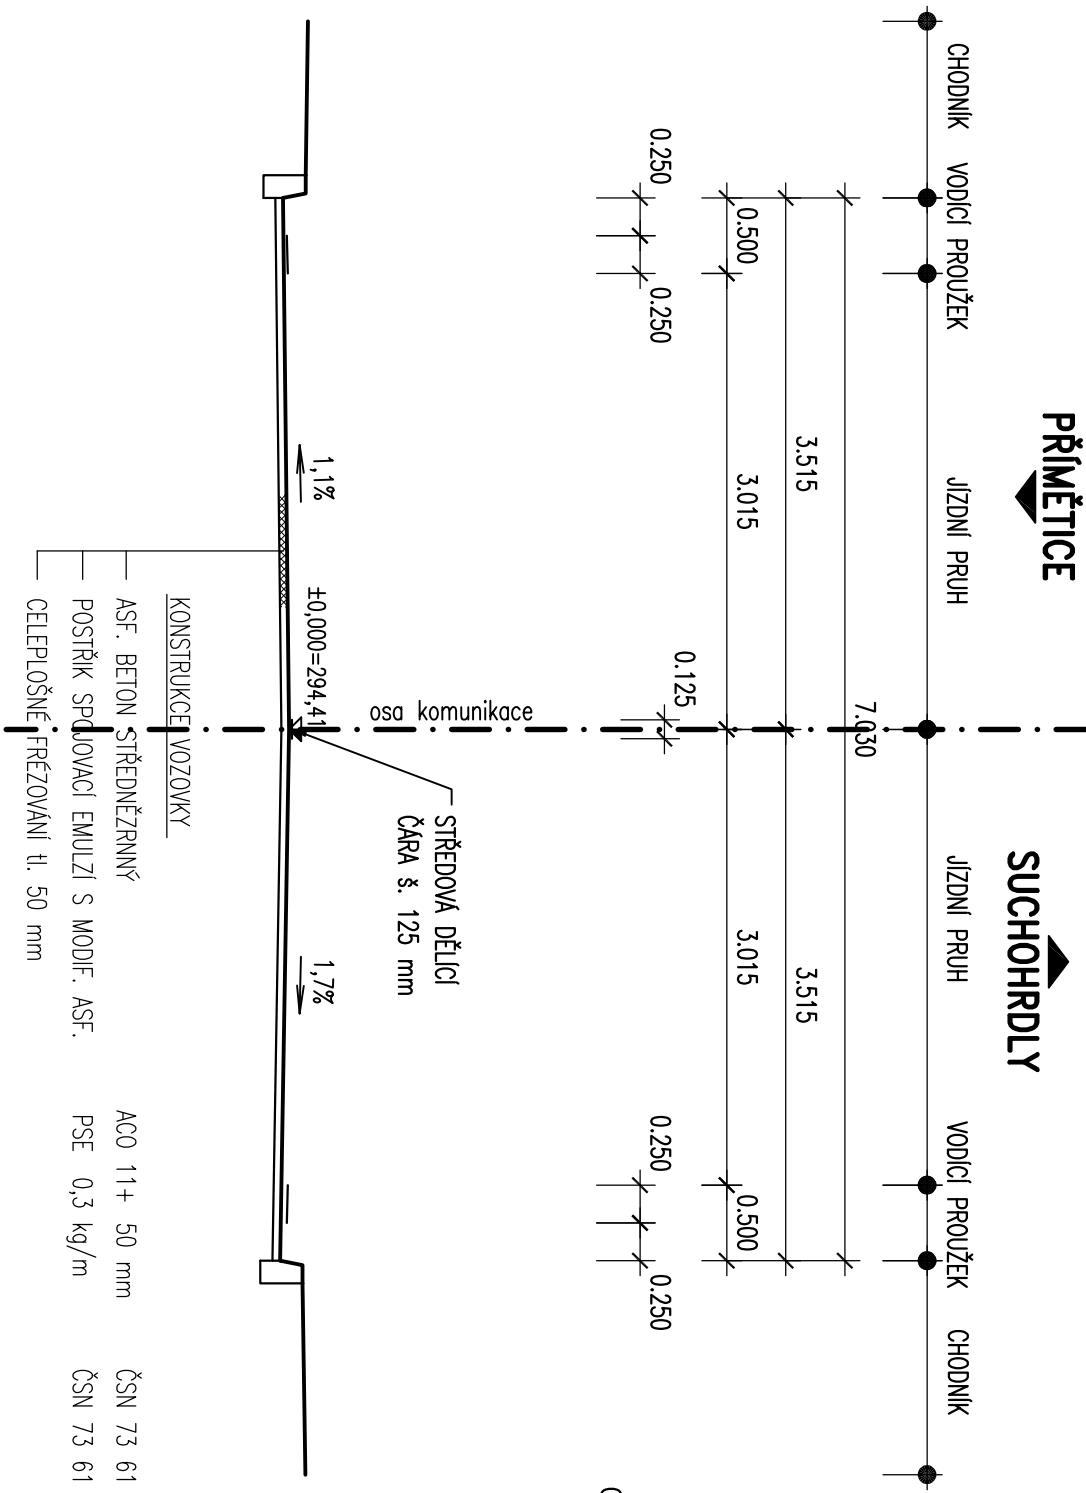


VZOROVÝ ŘEZ VJEZDOVOU BRANOU PŘÍMĚTICKOU 1:50

Km 0,056 550

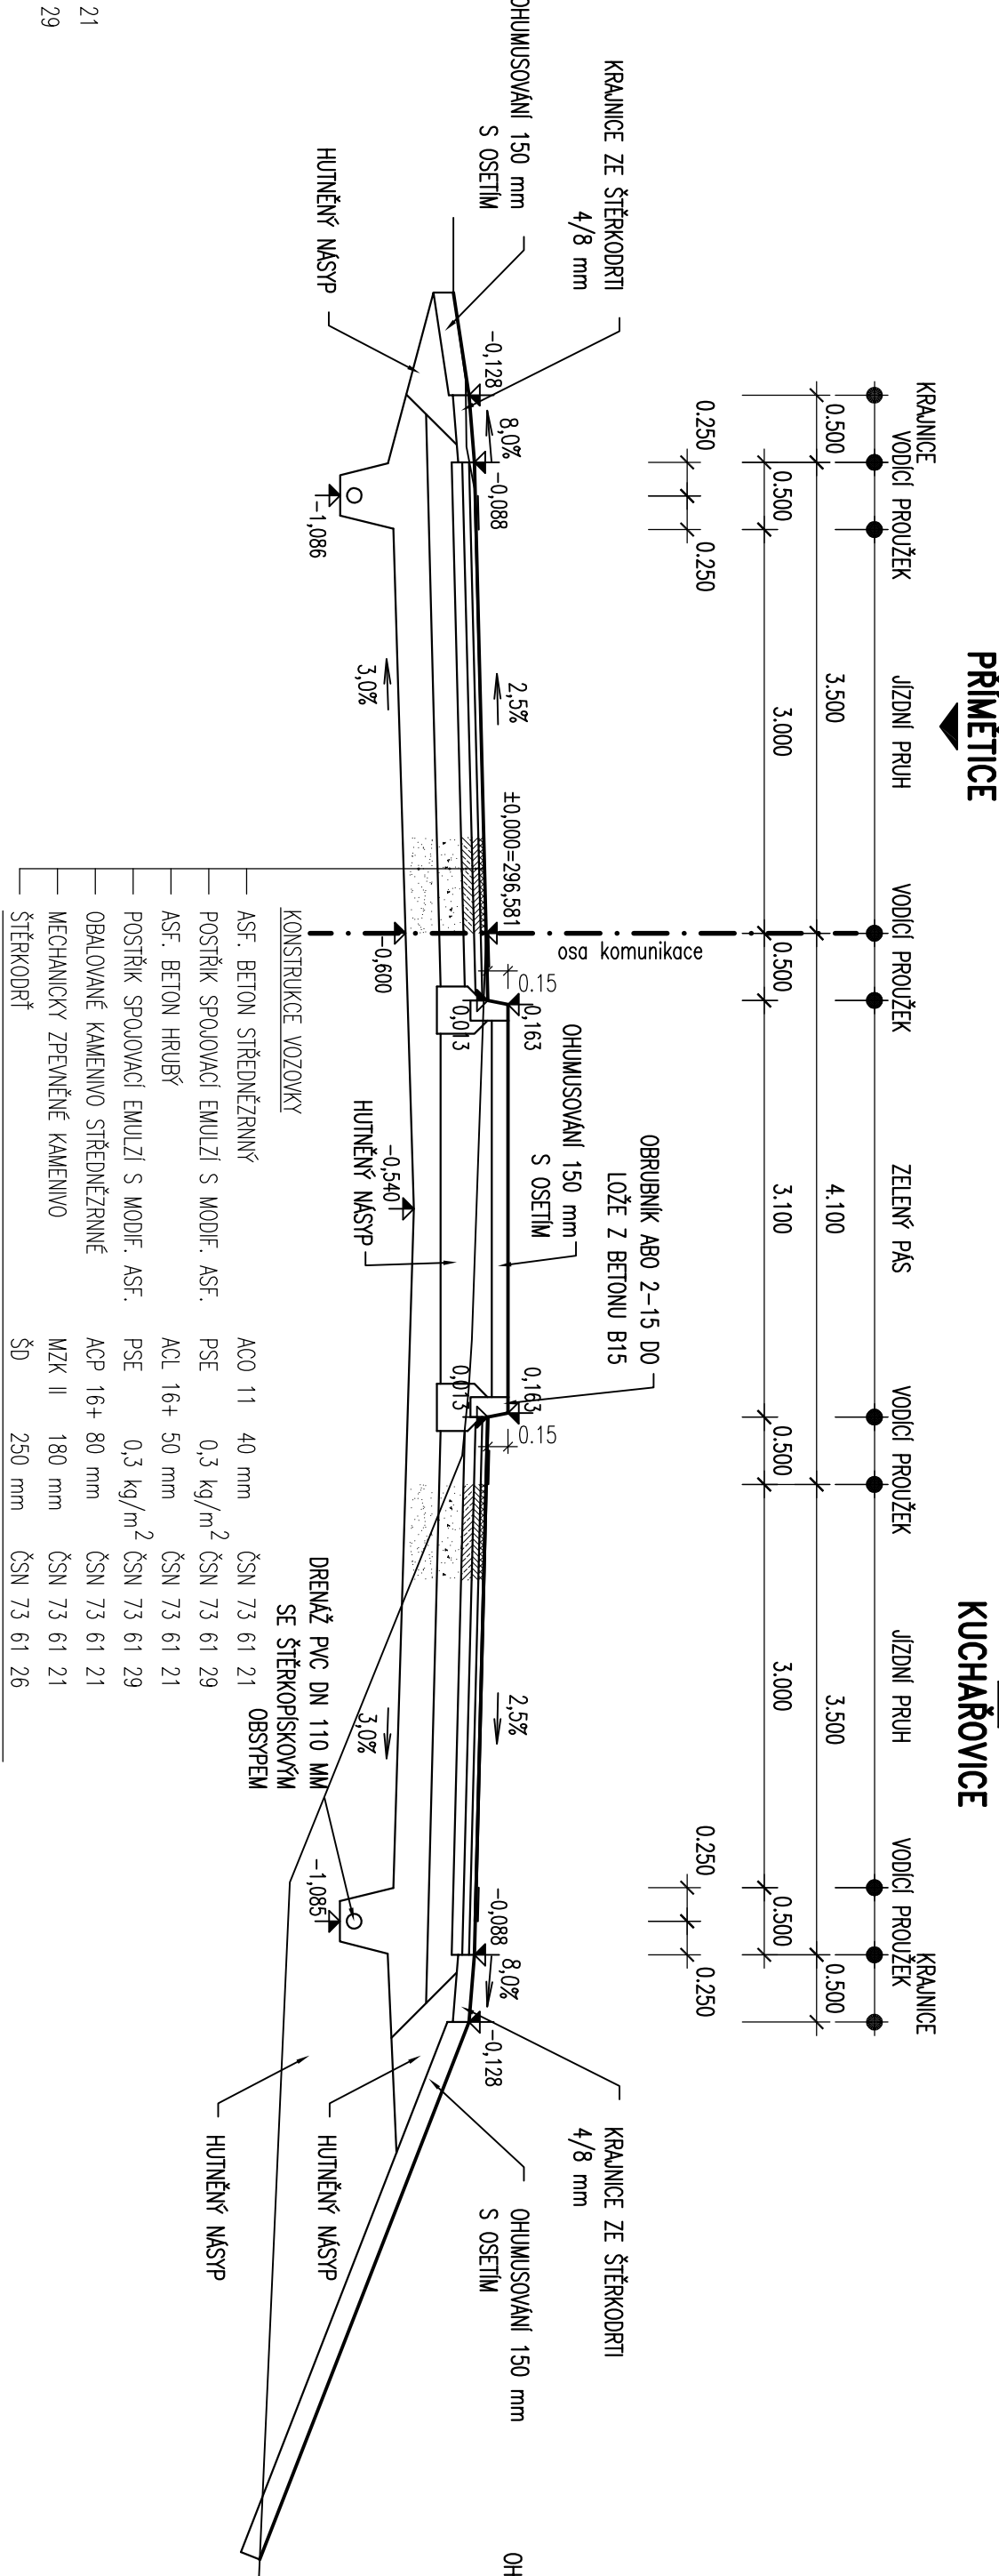

VZOROVÝ ŘEZ VJEZDOVOU BRANOU SUCHOHRDELSKOU 1:50

Km 0,177 900

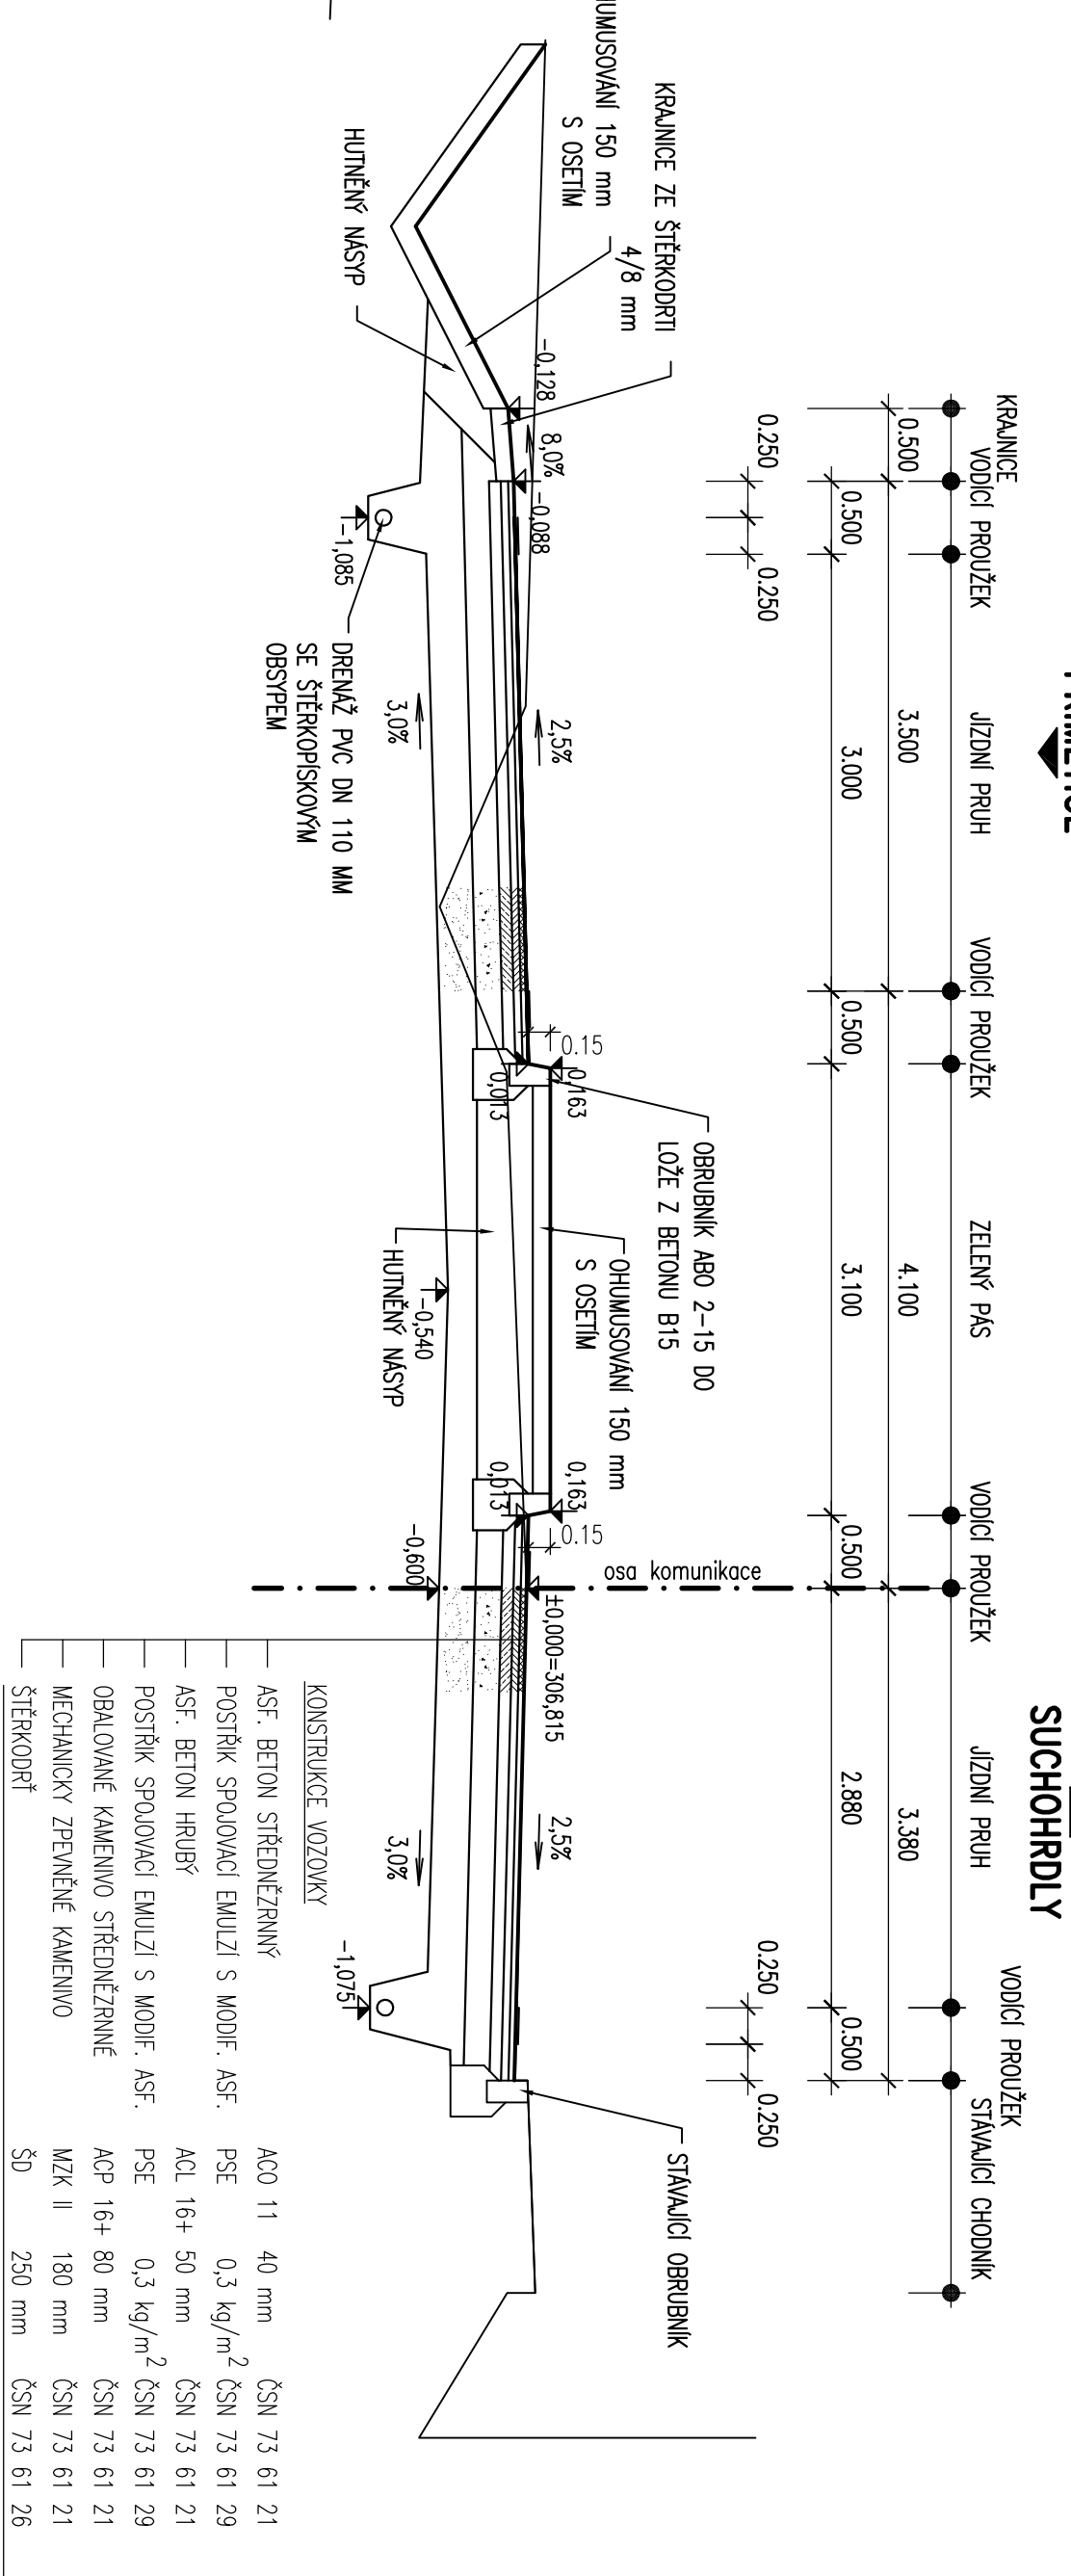

|   |  |
|---|--|
| Soutěžníkový systém: JTSK. Výškový systém: B.p.v. |  |
| Generální projektant                              | DOSTING spol. s r.o., Košínova 19, 612 00 Brno |
| Vedoucí projektant                                | Ing. Křeček                                    |
| Zodpovědný projektant                             | Ing. Štěpánek                                  |
| Vypracoval  | Ing. Doležal                                   |
| Kontroloval                                       | Ing. Křeček                                    |
| Stavební úřad                                     | Městský úřad Znojmo                            |
| Investor  | Správa a údržba silnic Jihomoravského kraje    |
| Akce  | Stavba 04 Kuchařovice - průtah                 |
|   | II/408 Suchohrdly u Znojma - Příměčice - I/38  |
|   | VZOROVÝ PŘÍČNÝ ŘEZ                             |
|   | Příloha  |
| Souprava  |  |
| 03  |  |