


PODÉLNÉ PROFILY 1:500/100


ÚSEK A

Zemkové dílžba	90.57
Povrch	
Katastr	
Průměřice	

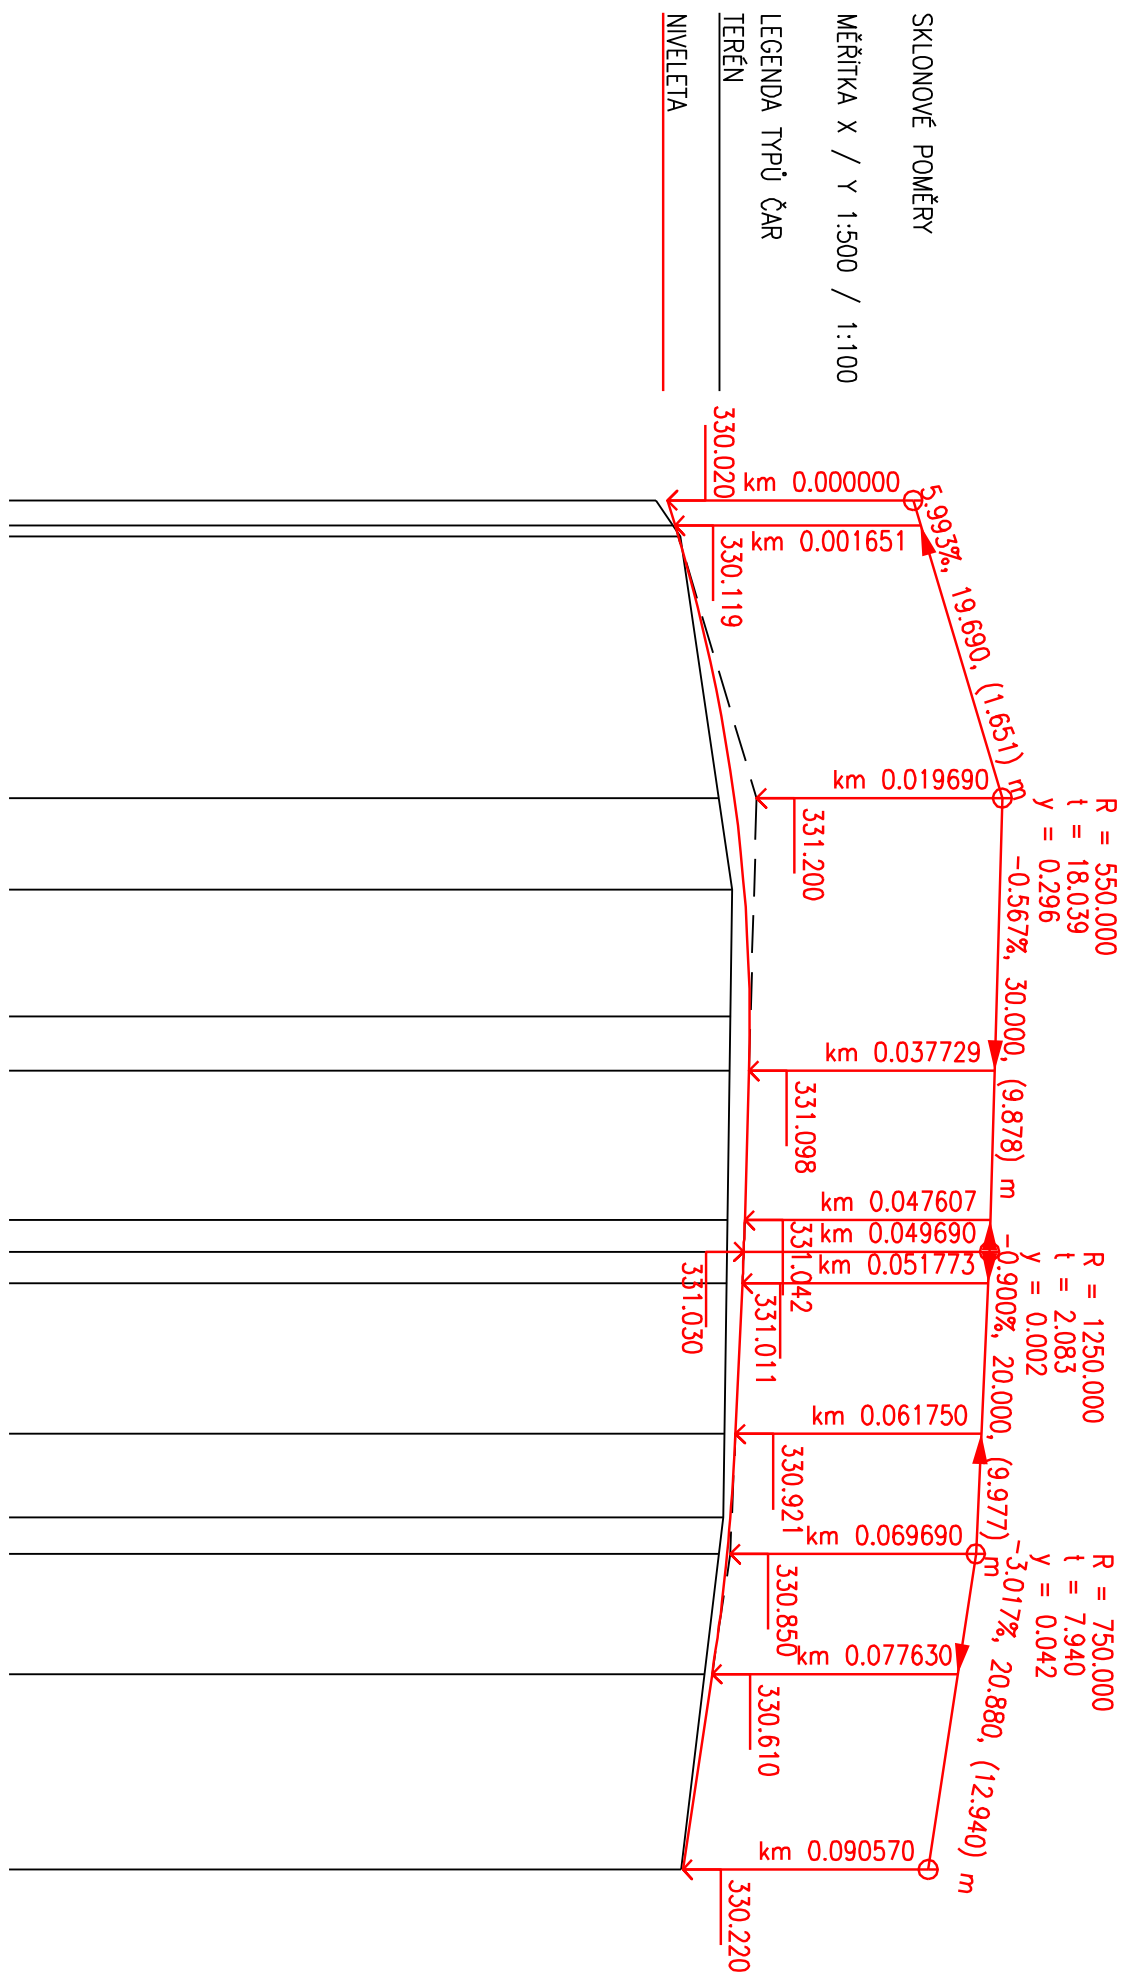


ÚSEK B

Zemkové dílžba	41.164
Povrch	
Katastr	
Průměřice	

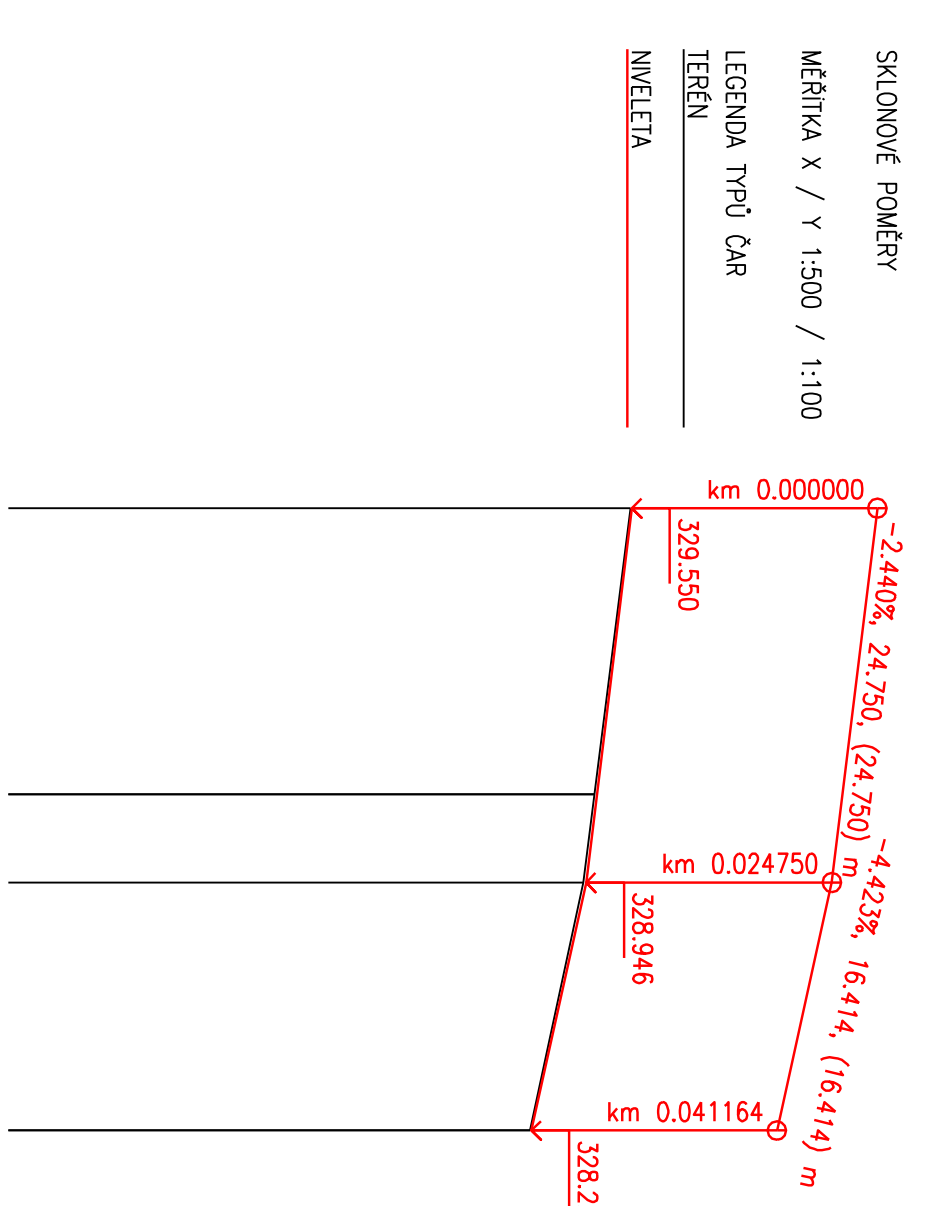


ÚSEK C

Zemkové dílžba	57.39
Povrch	
Katastr	
Průměřice	

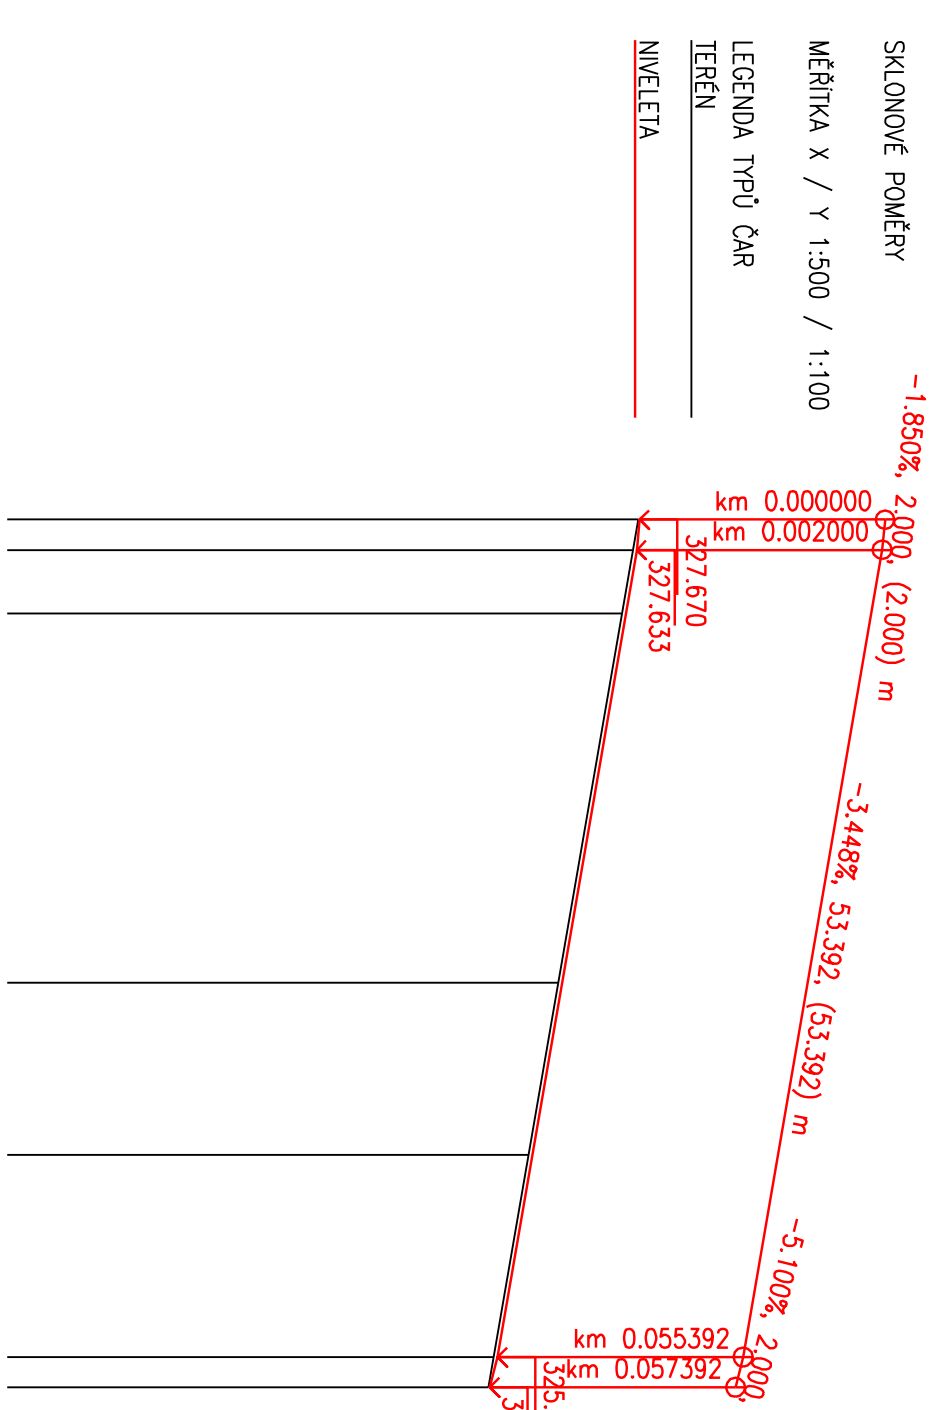


ÚSEK D

Zemkové dílžba	132.811
Povrch	
Katastr	
Průměřice	132.811

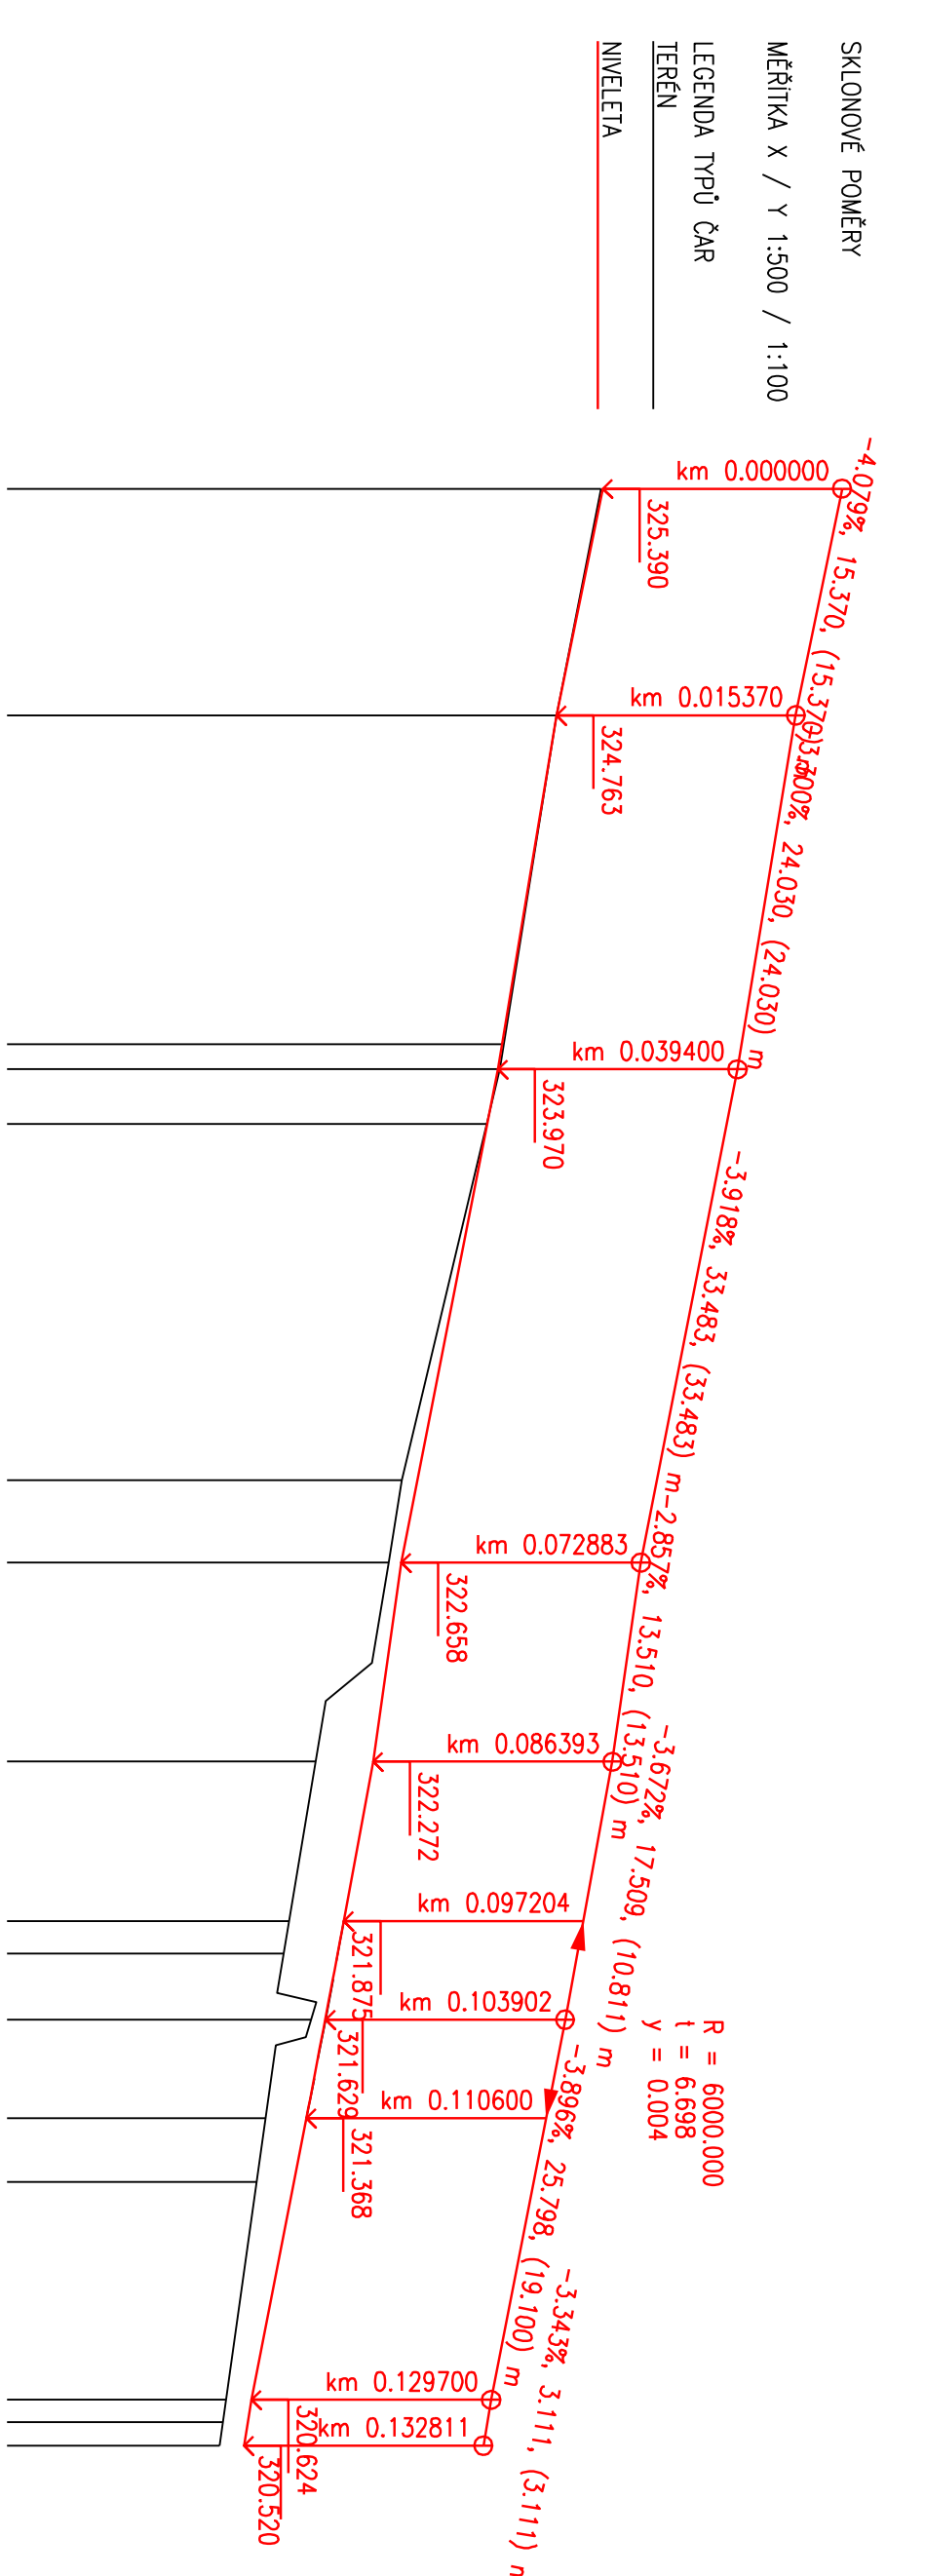

C101

Souřadnicový systém: JTSK, Výškový systém: B.p.v.

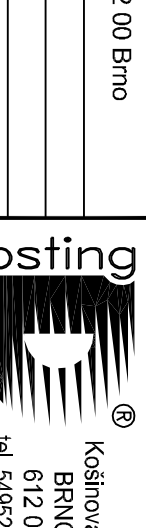Generální projektant	DOSTING spol. s r.o., Kosiňova 19, 612 00 Brno		Kosiňova 19 BRNO 612 00 i tel. 54562211
Vedoucí projektant	Ing. Krejčík		
Zodpovědný projektant	Ing. Štěpánek		
Vypracoval	Ing. Štěpánek		
Kontroloval	Ing. Krejčík		
Stavební úřad	Městský úřad Znojmo	Datum	10/2012
Investor	Město Znojmo	Formát	7 A4
	Obroková 10, 12, 669 22 Znojmo	Měřítko	1:500/100
Alce		Stupeň	DSP-4/2S
		Číslo zakázky	10809
		Arch. číslo	
Příloha		Souprava	Číslo přílohy
			03