




Charakteristický příčný řez sil. II/395 v přímé - s obrubníkem nadvýšeným o 100 mm v přímé

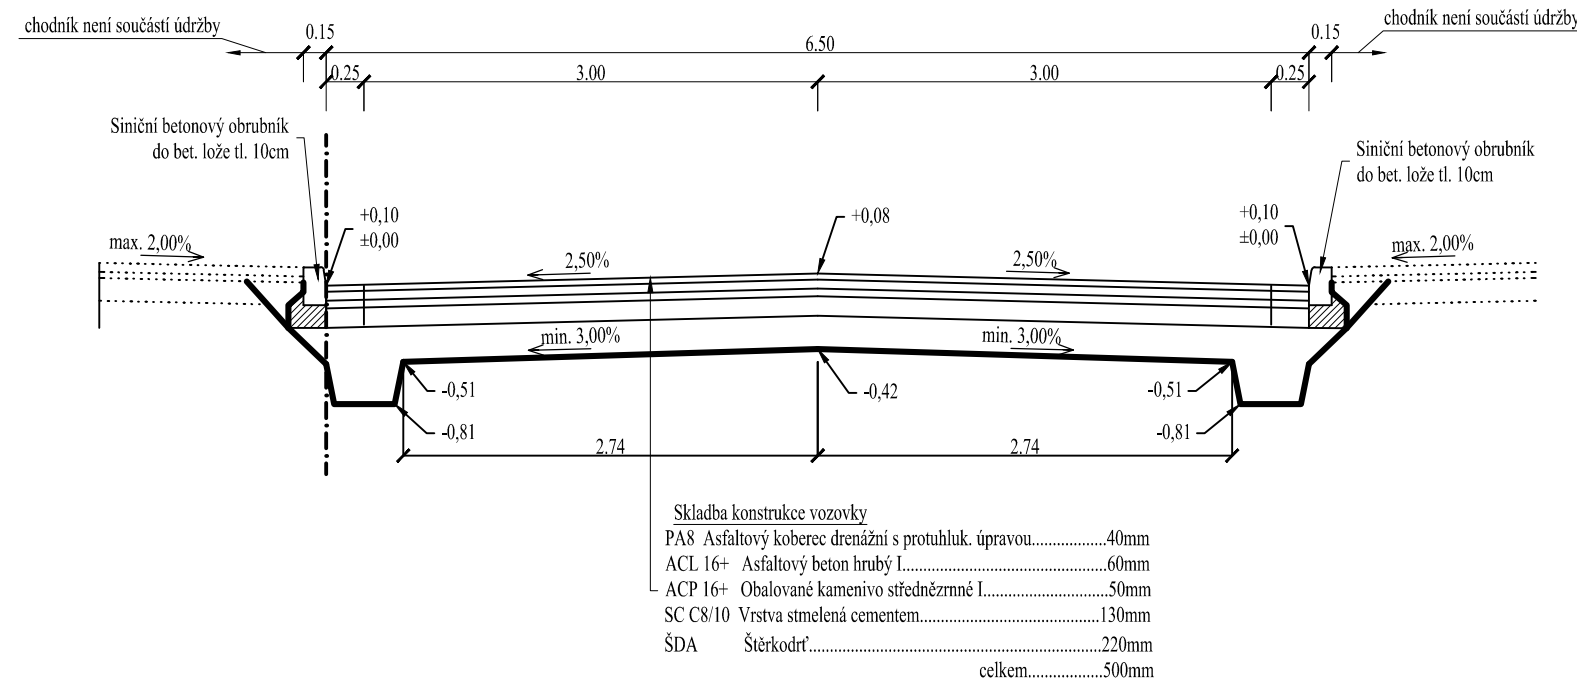


Charakteristický příčný řez sil. II/395 oblouku - s obrubníkem nadvýšeným o 100 mm

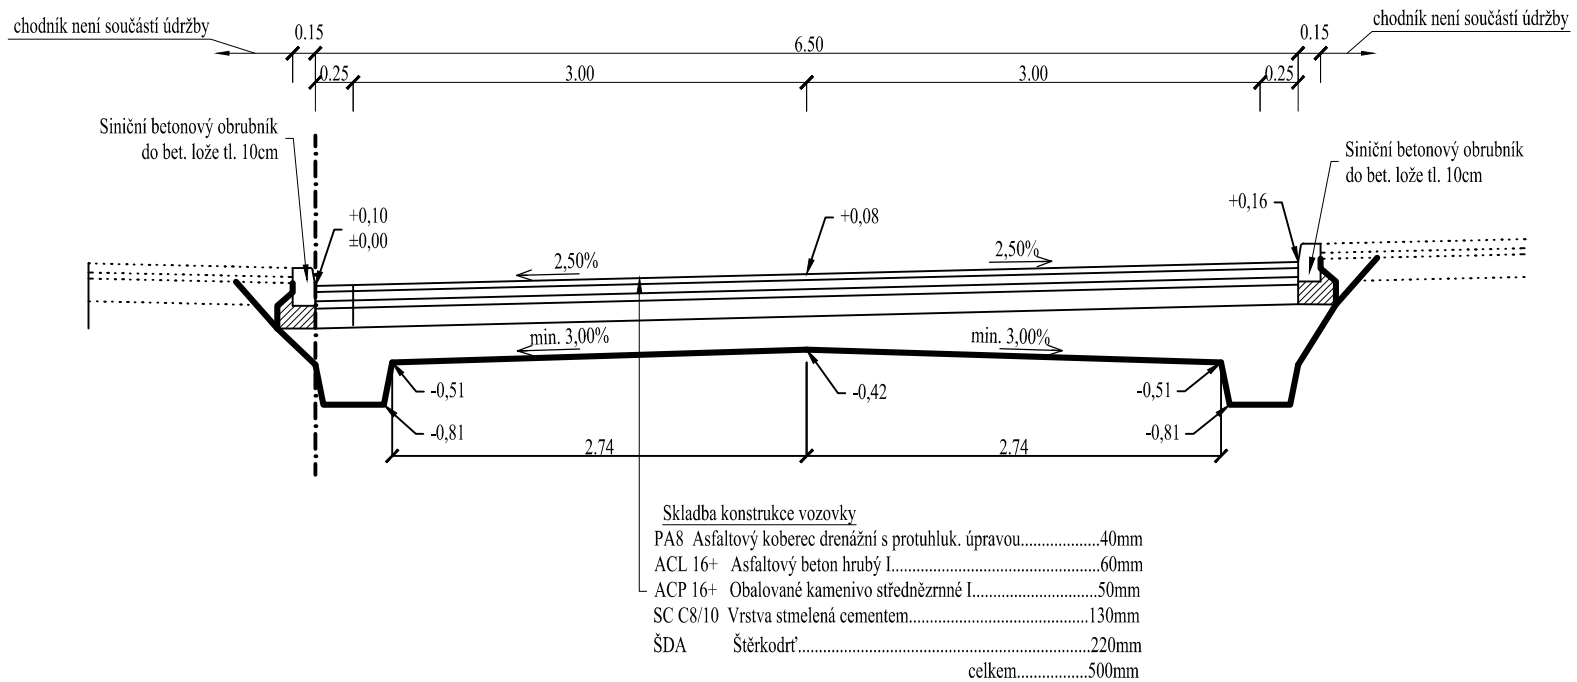


Charakteristický příčný řez sil. II/395 v přímé - s obrubníkem nadvýšeným o max 50 mm (vjezdy)

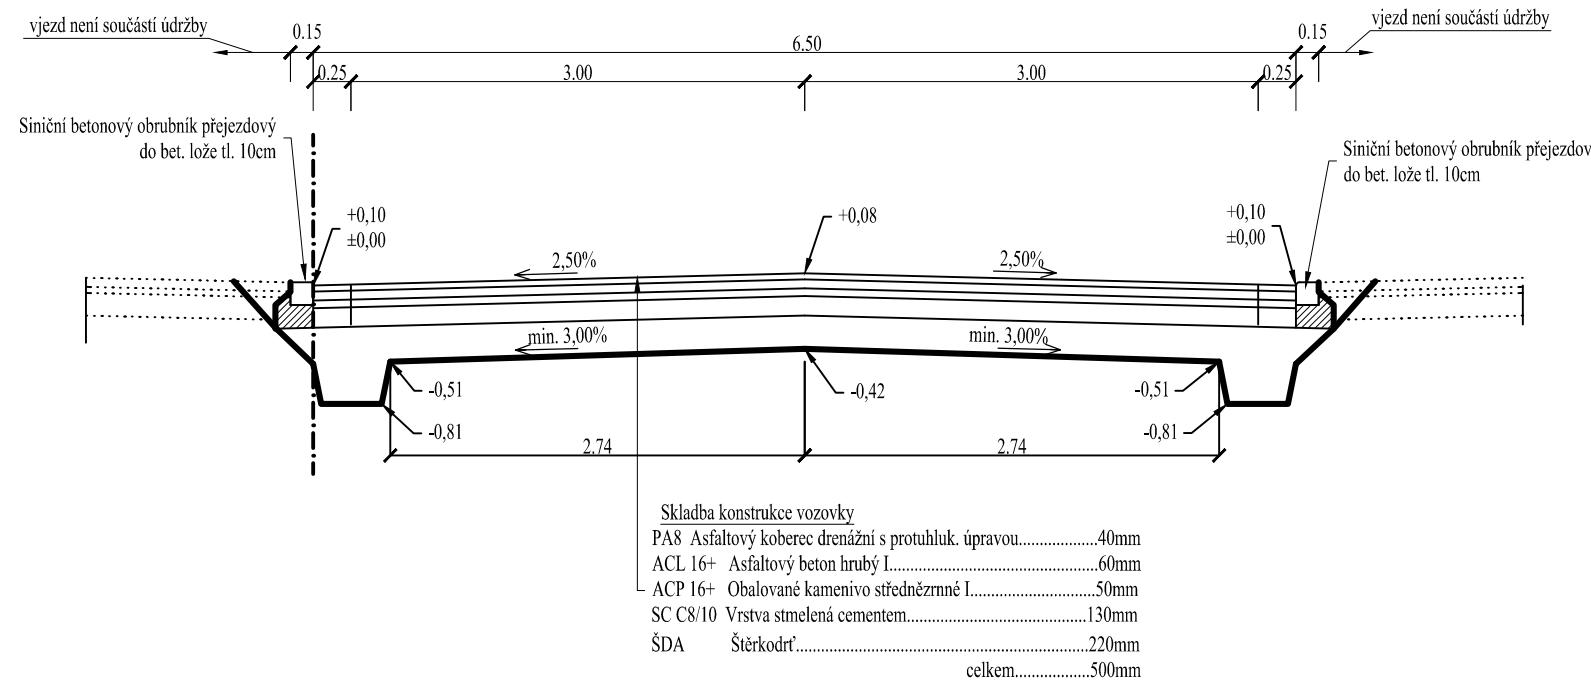

Charakteristický příčný řez sil. II/395 v oblouku- s obrubníkem nadvýšeným o max 50 mm (vjezdy)

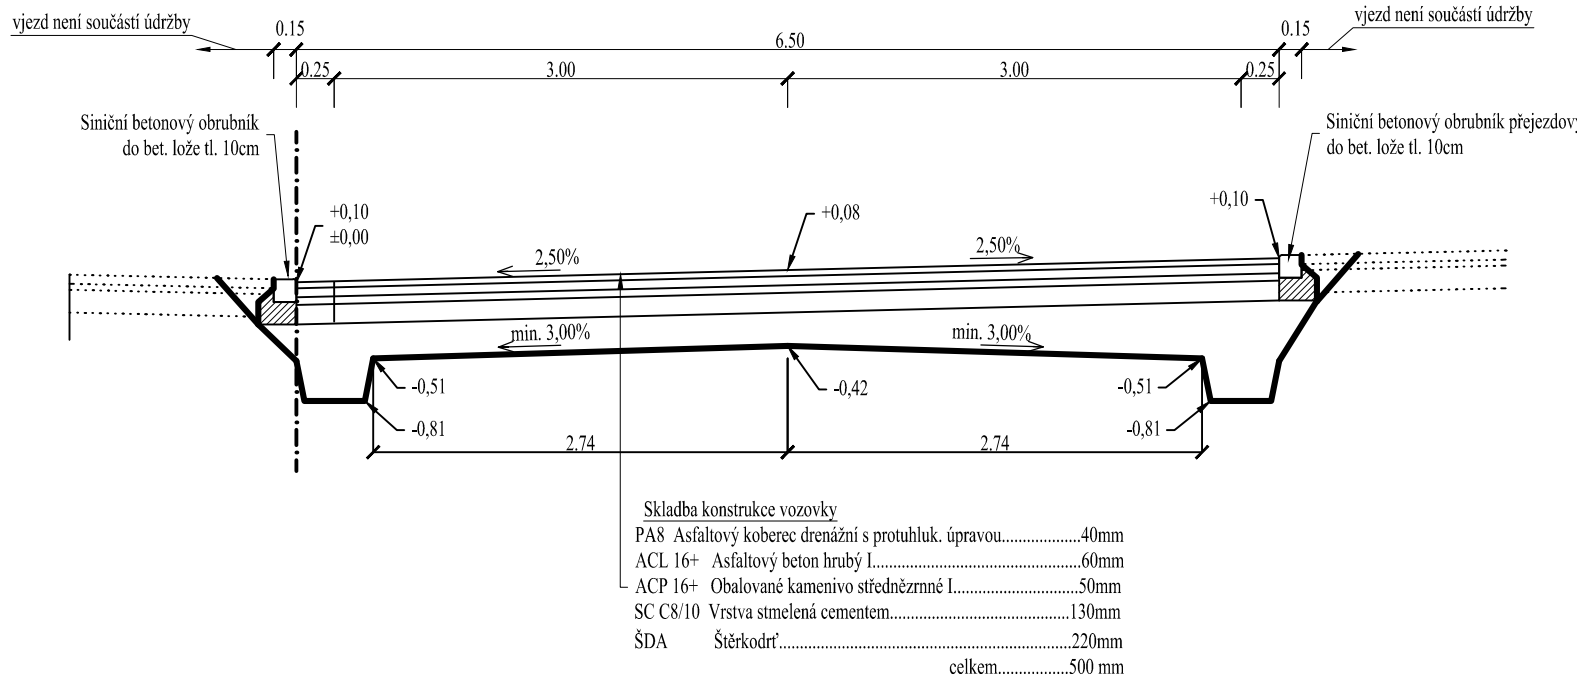

Podélná drenáž

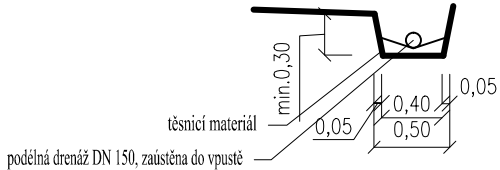

0,000 = 183,000 m n.m. B.p.v.

generální projektant

projektant části

**A99**

Atelier 99

Purkyňova 99  
612 00 Brno

architekt Atelier 99

vypracoval Ing. Jiří Mikulášek

HIP Ing. Martin Jeřábek

kreslil Ing. Jiří Mikulášek

kontroloval Ing. Jiří Mikulášek

zodp. projektant Ing. Jana Mikulášková

stavebník Město Čelákovice, Náměstí 5. května 1, 250 88 Čelákovice

místo stavby ulice J. A. Komenského, Čelákovice

## REKONSTRUKCE ZPEVNĚNÝCH PLOCH ULICE ZAHRÁDKY, NESLOVICE

název stavby

IO 100 - KOMUNIKACE

objekt

část

název dokumentu

**CHARAKTERISTICKÉ ŘEZY**

číslo přílohy

1:50

104