
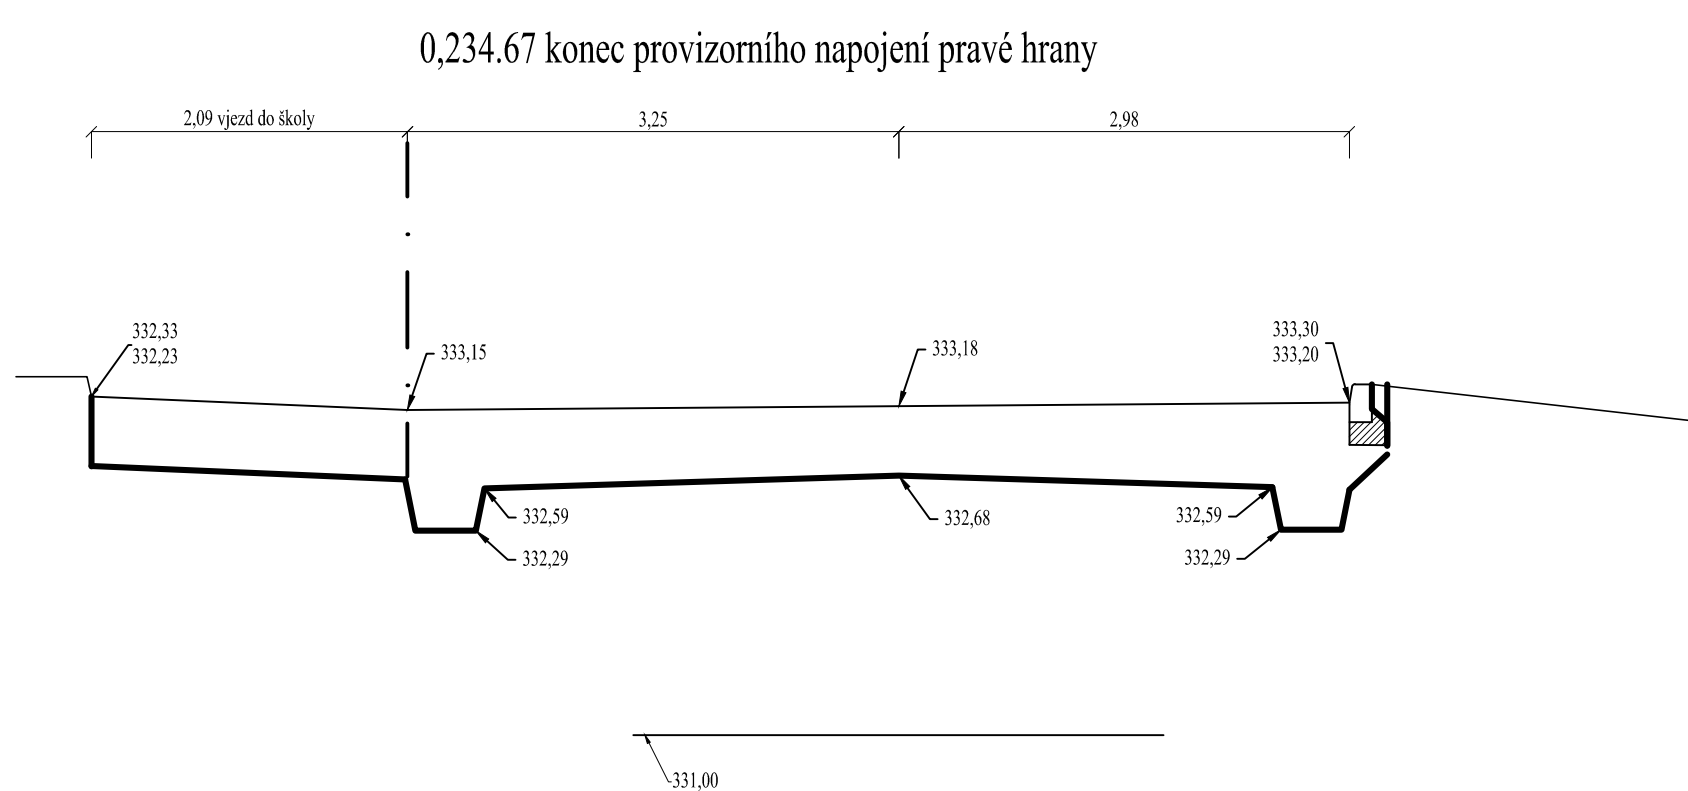
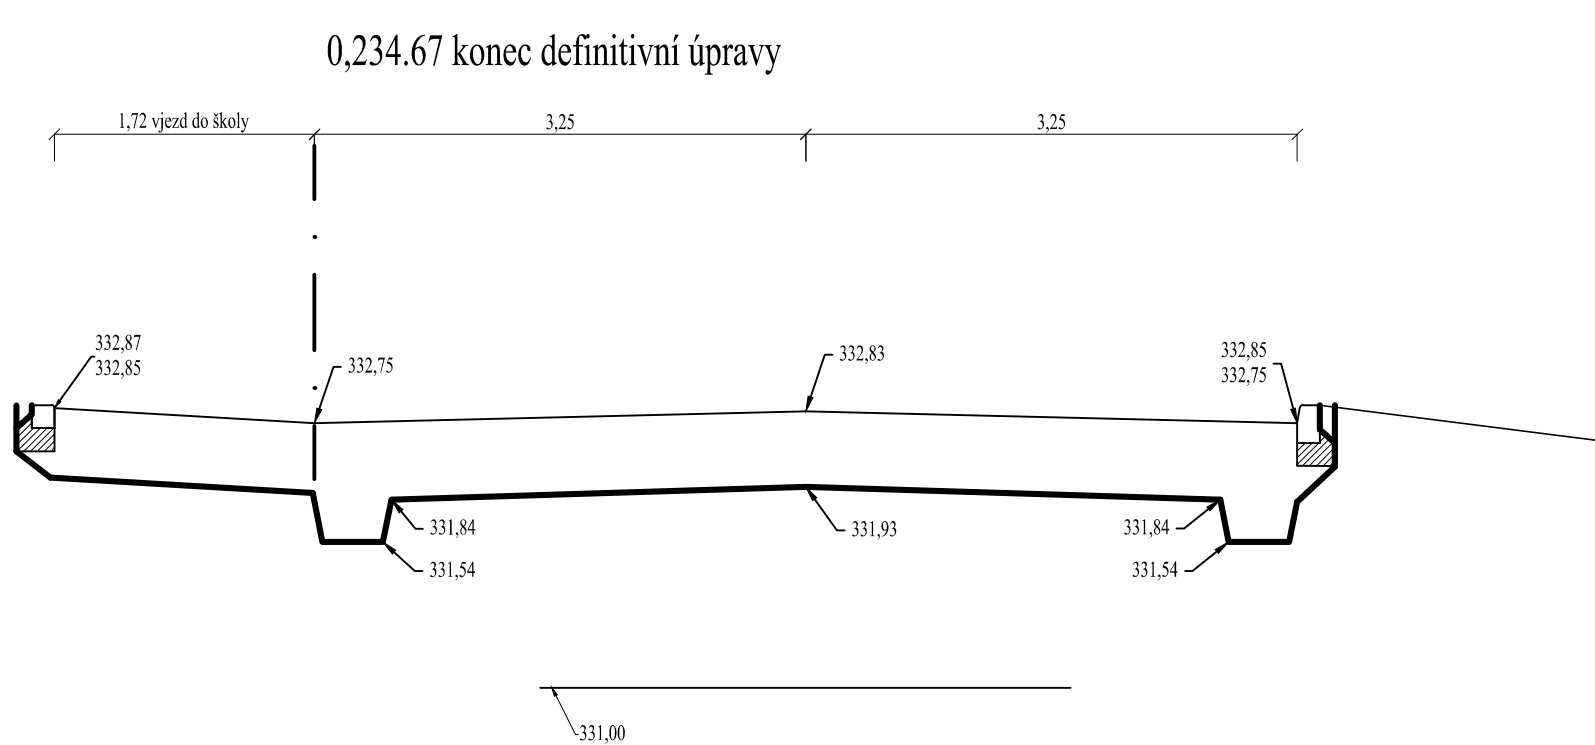
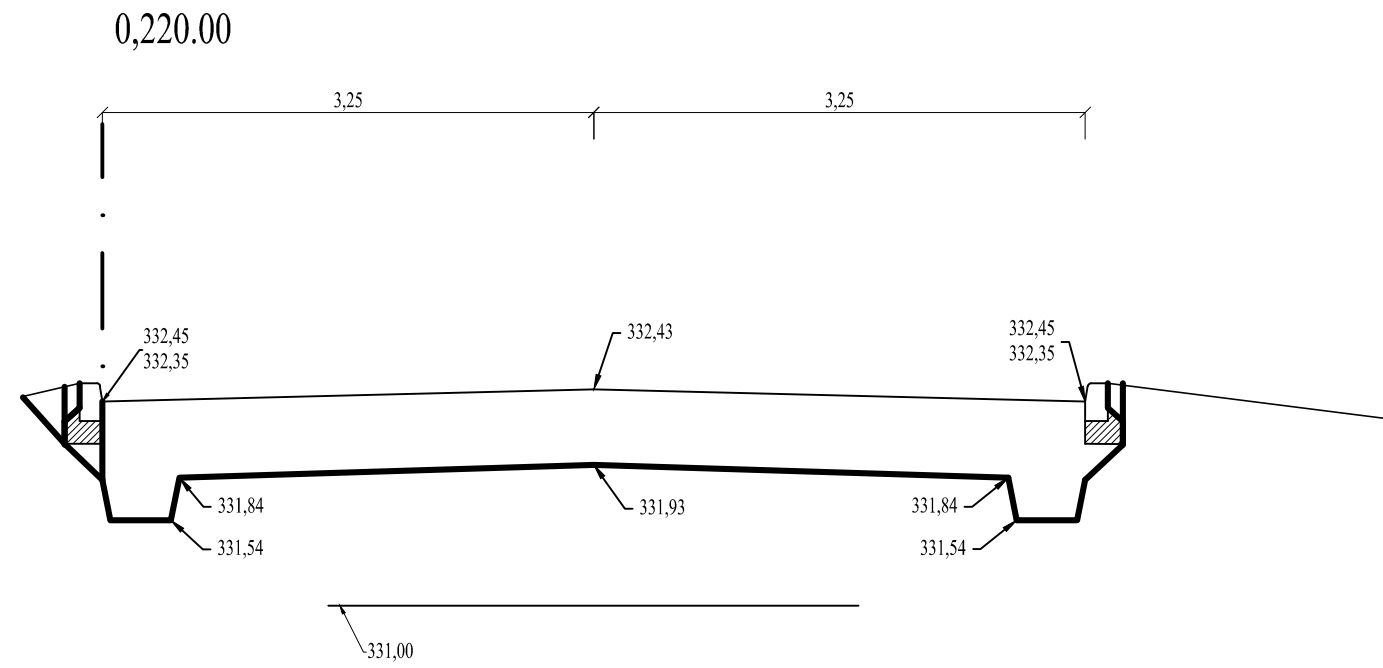
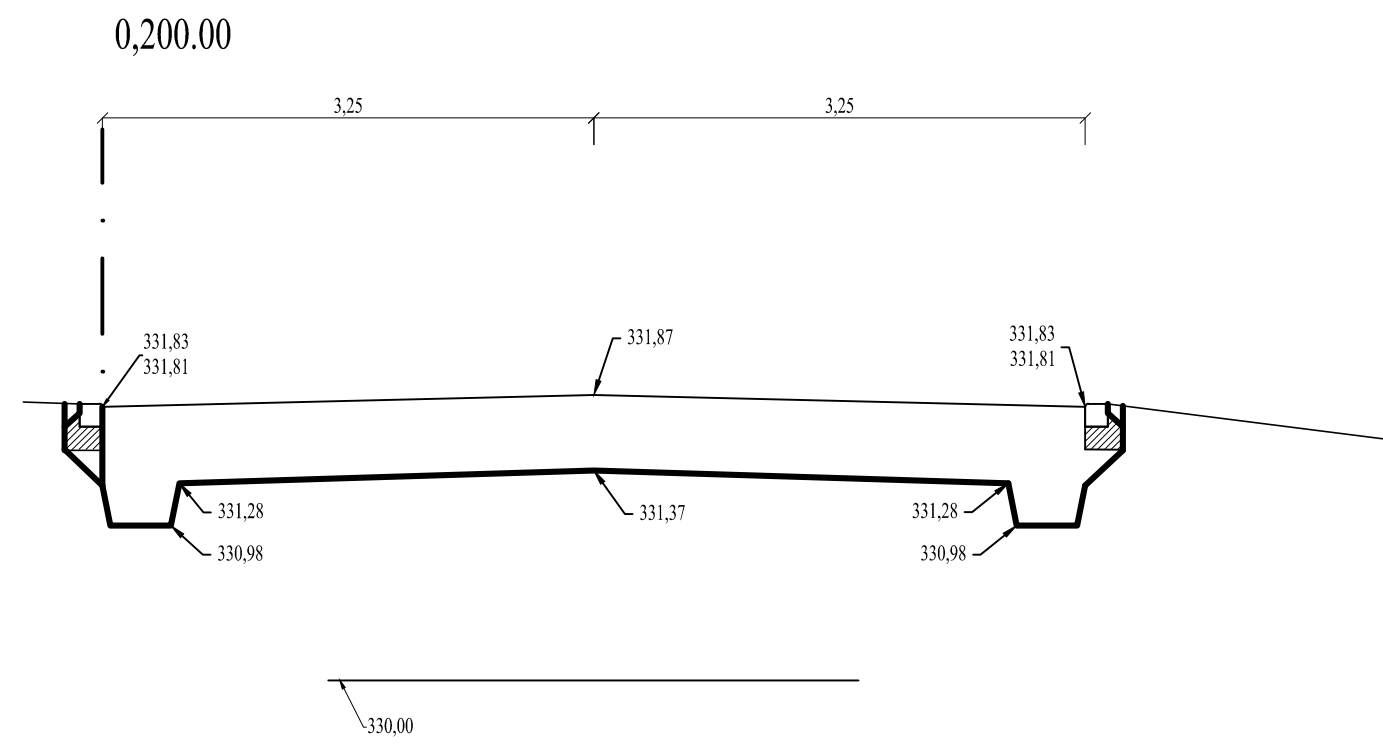
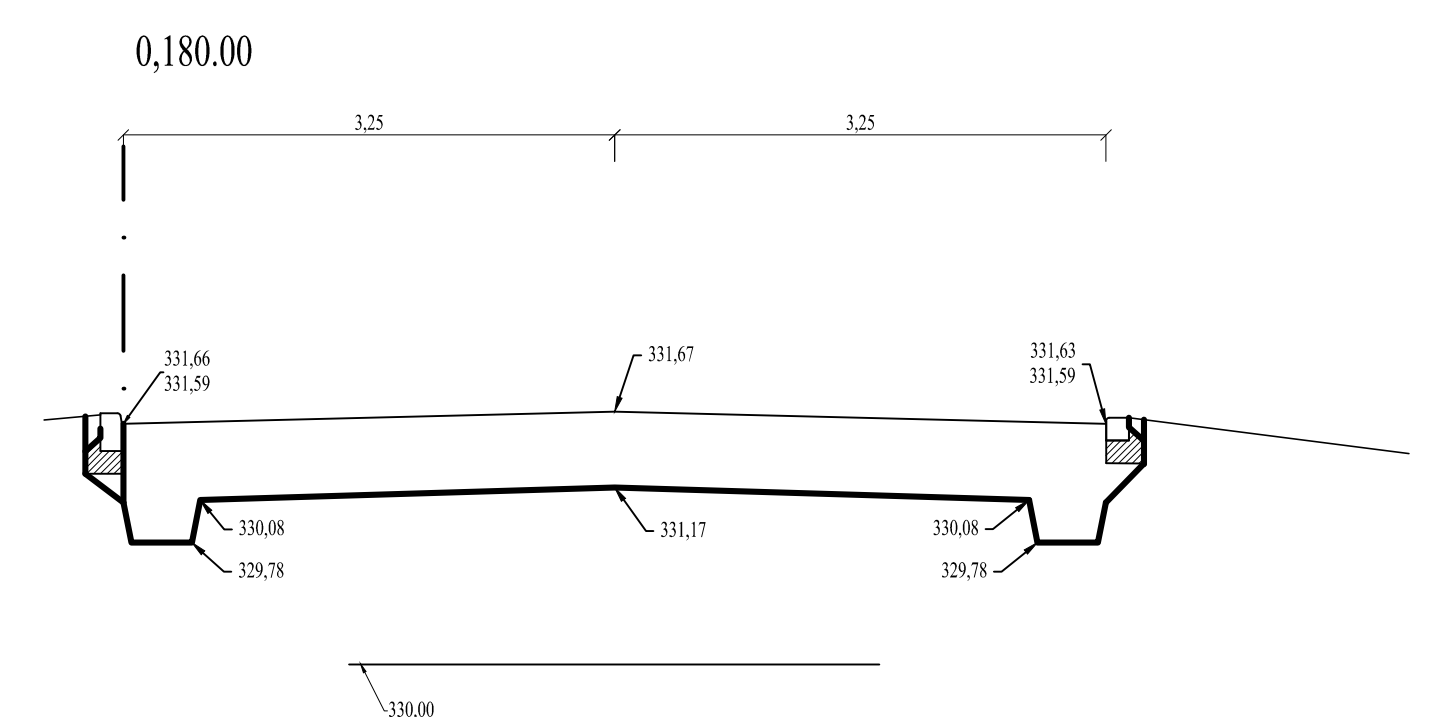
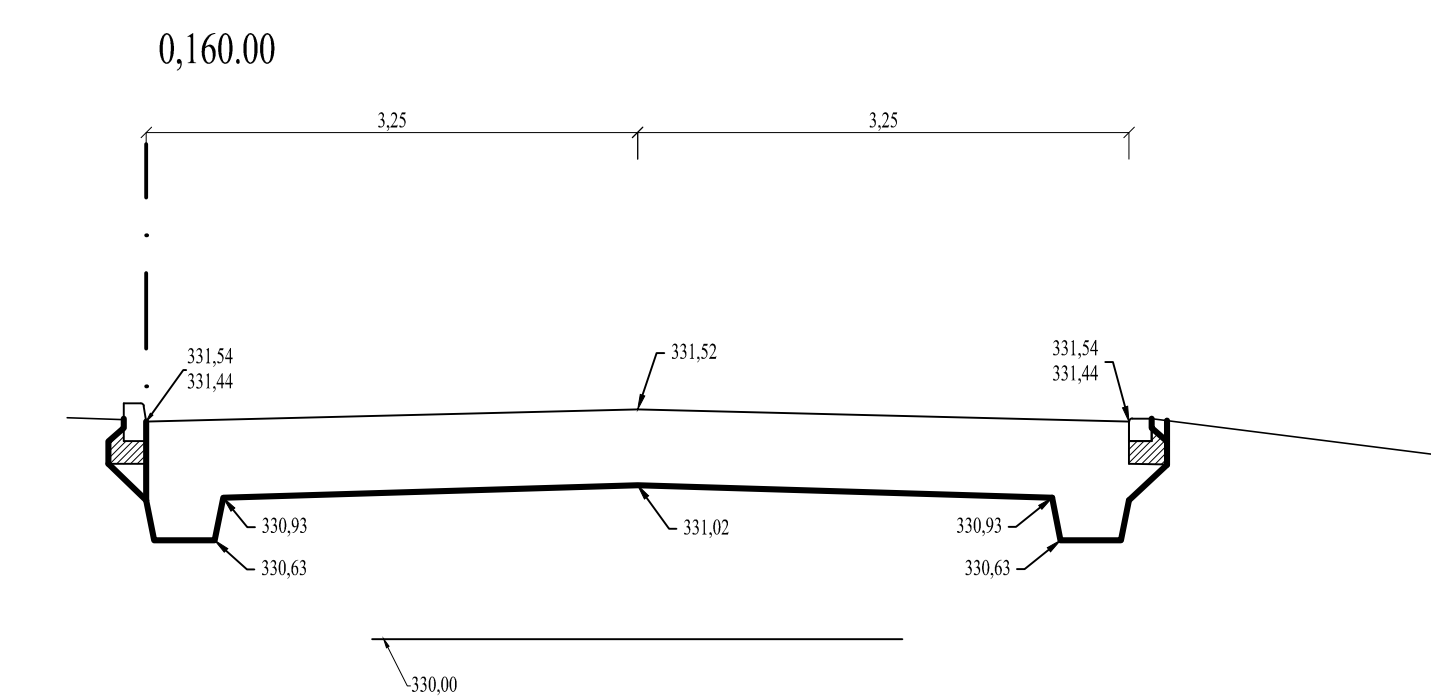
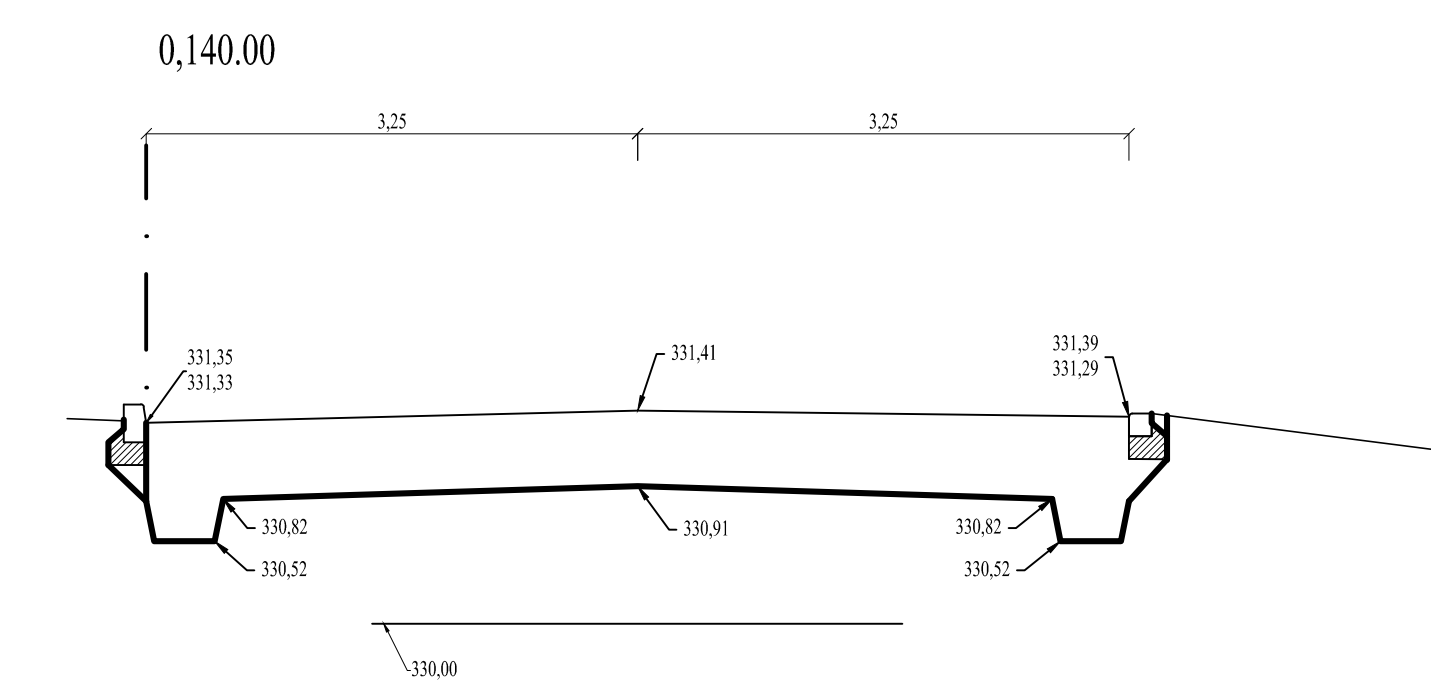
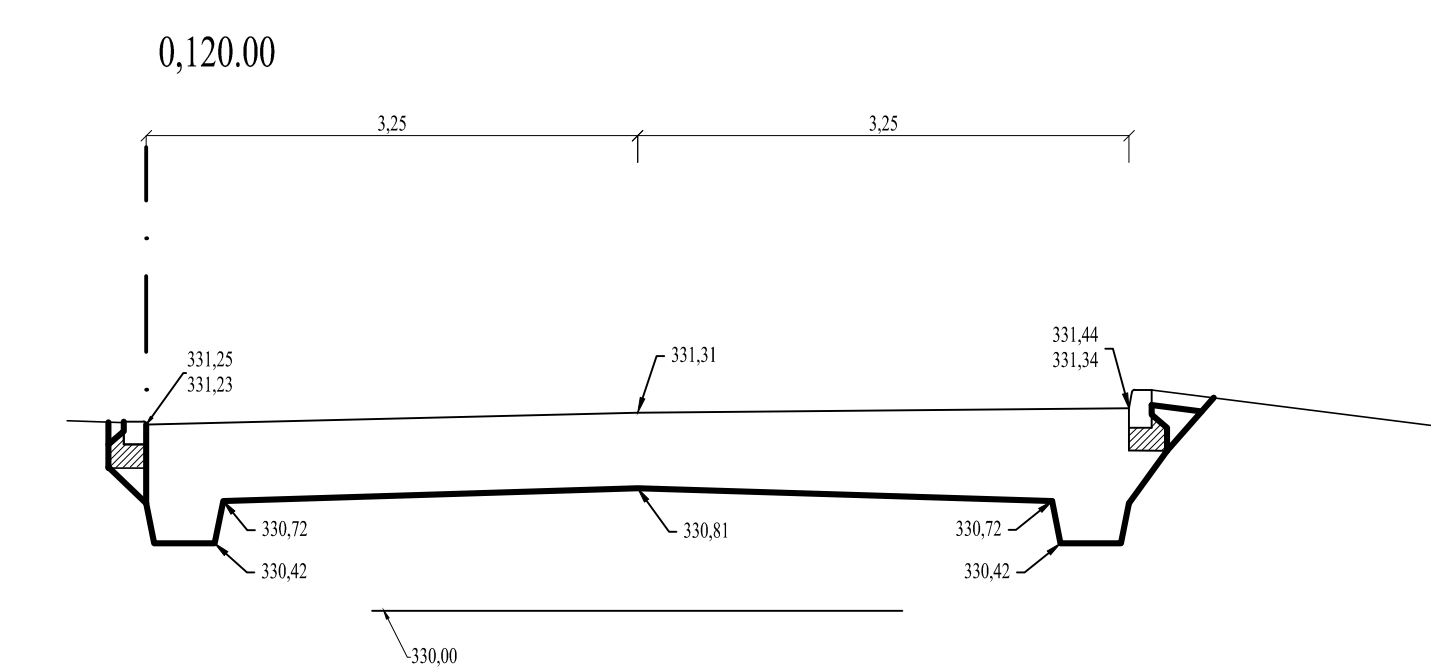
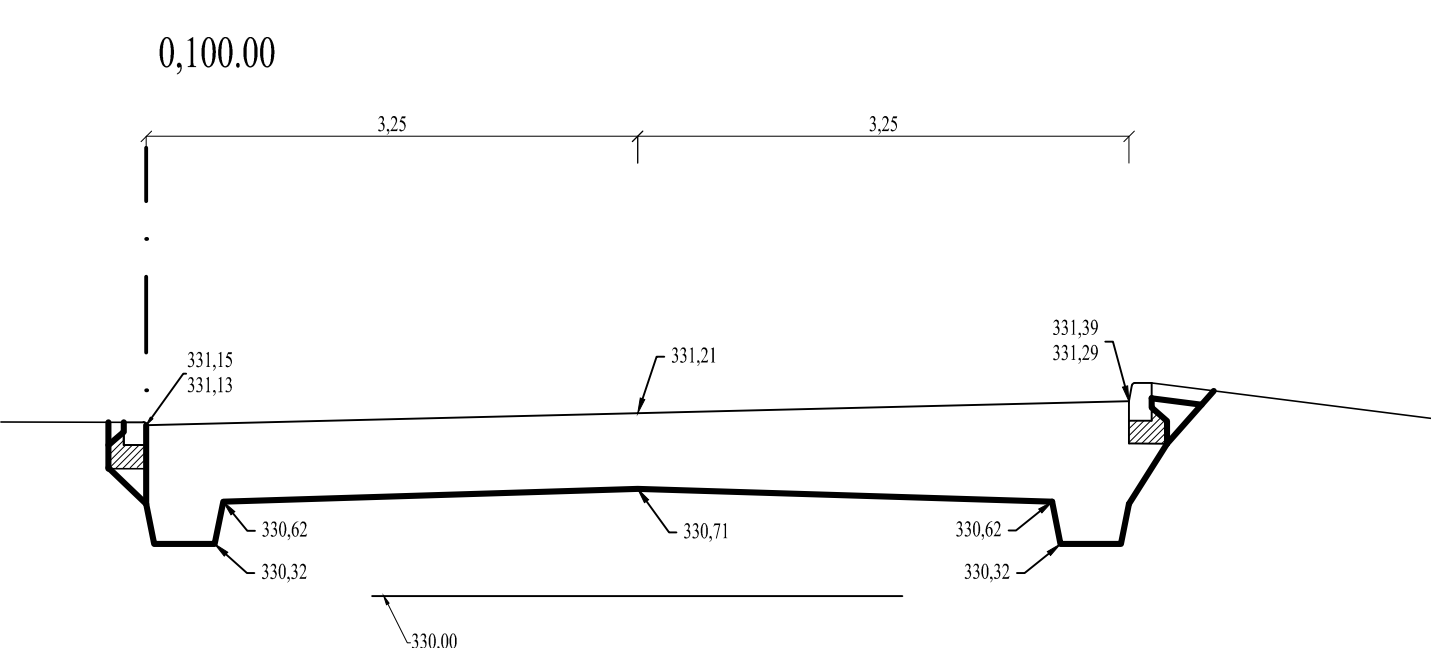
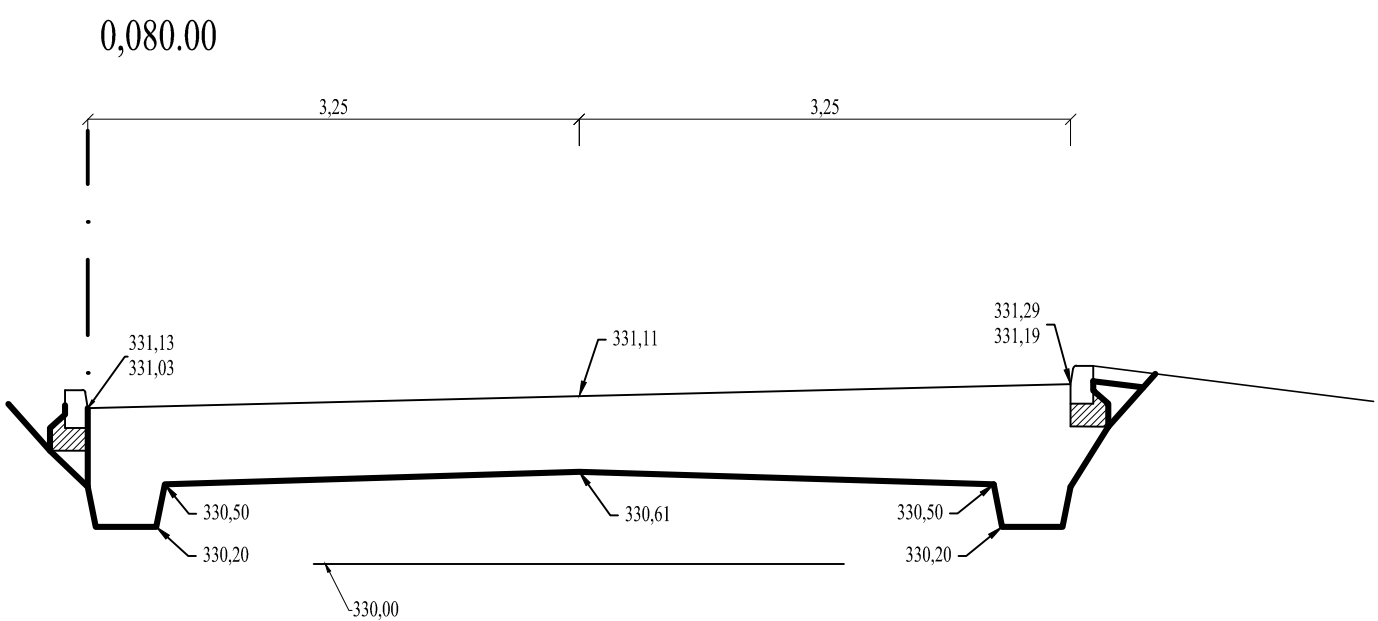
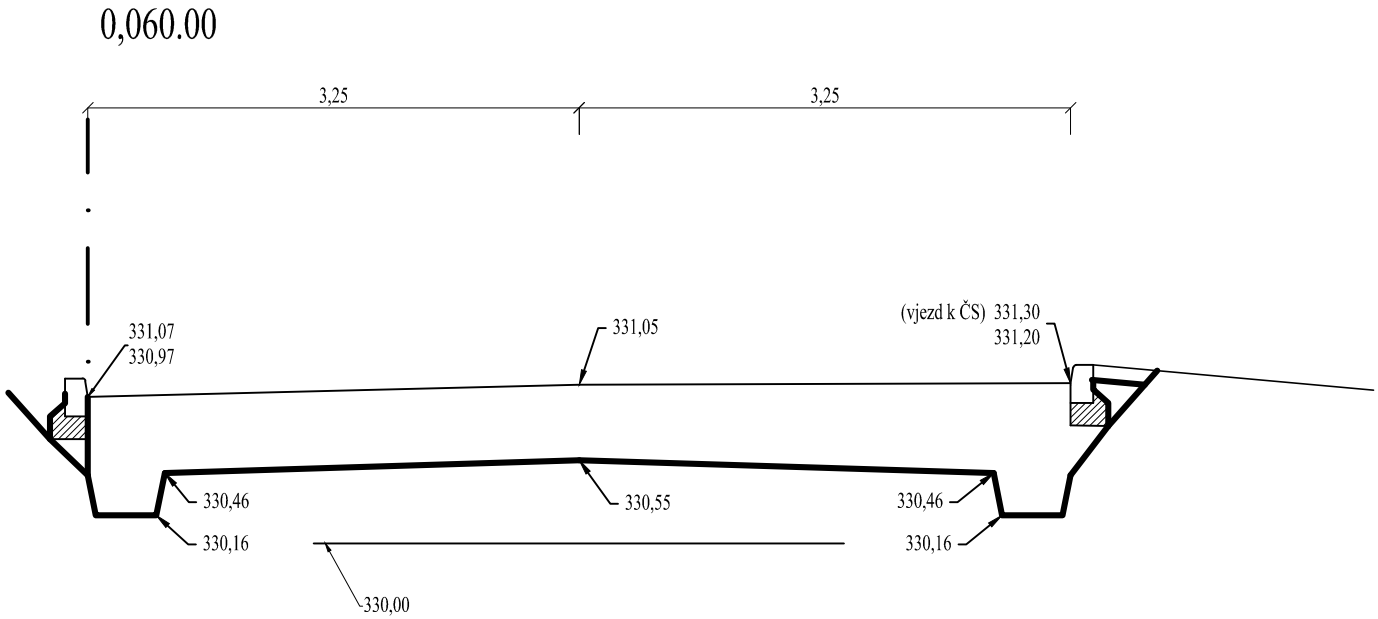
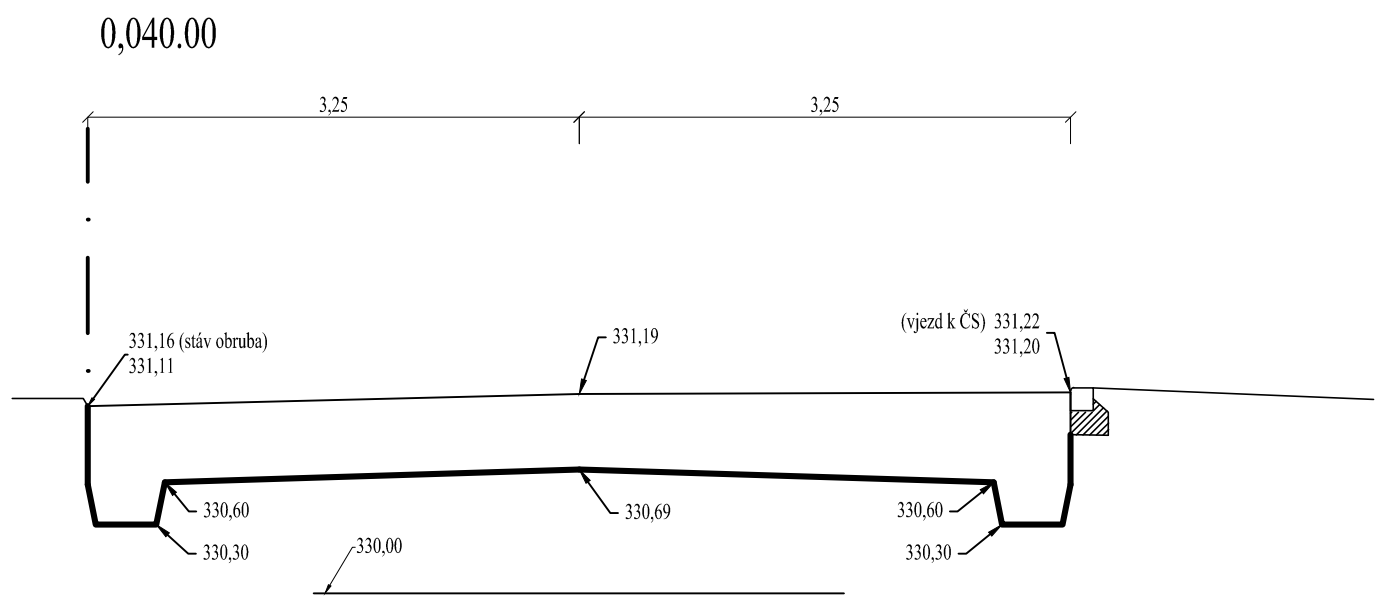
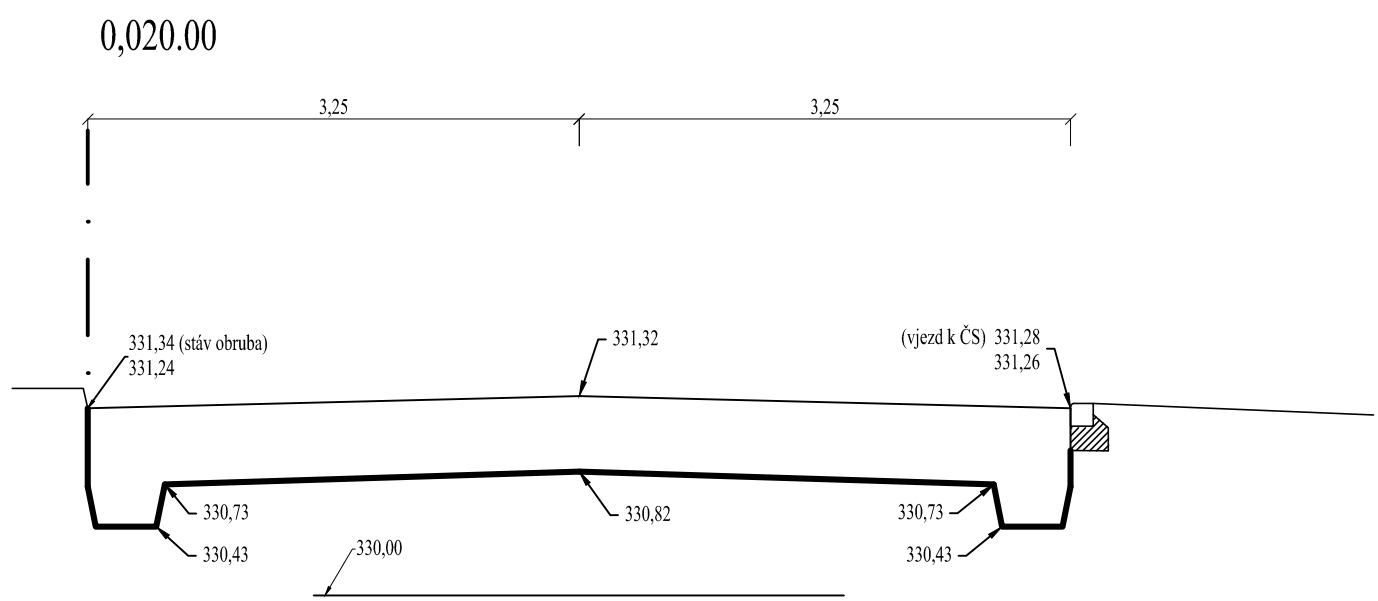


Pracovní řezy

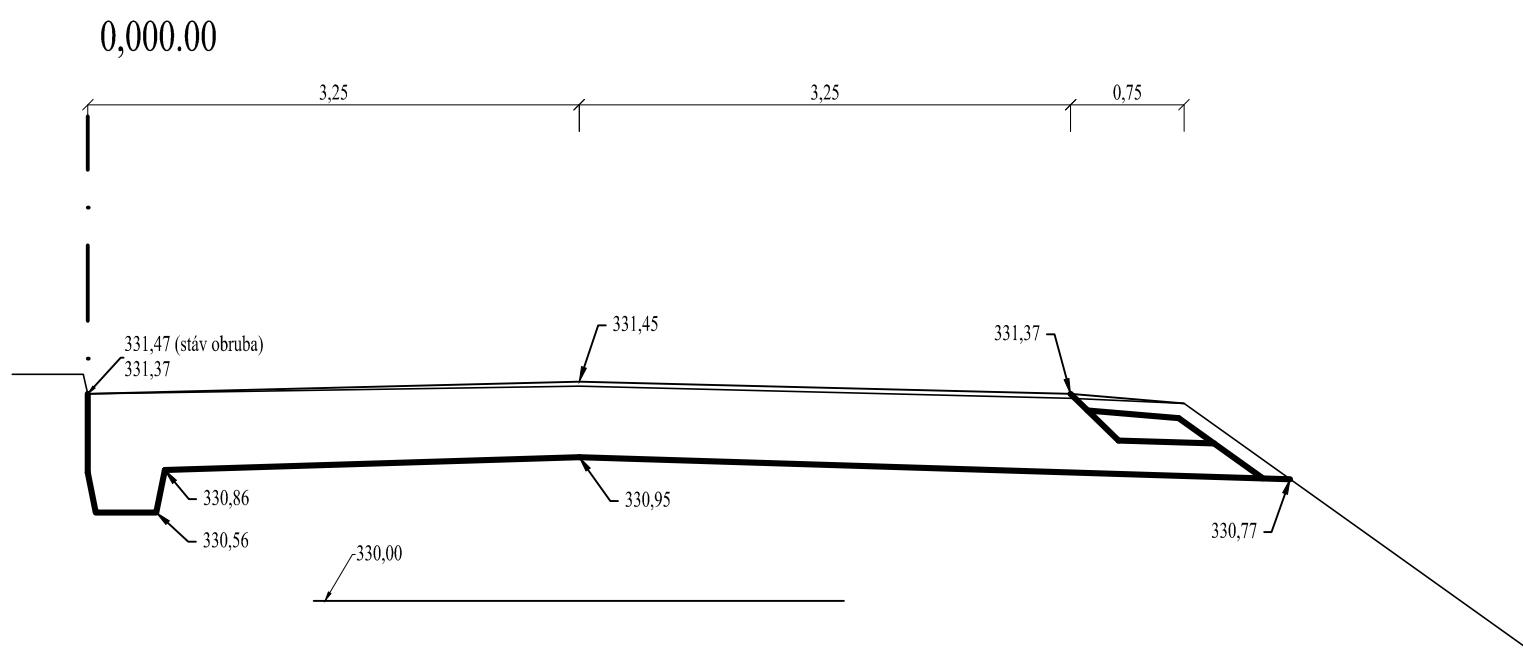

0,000 = 183,000 m n.m. B.p.v.

generální projektant

projektant části

A99

Atelier 99 s.r.o.

Purkyňova 71/99

612 00 Brno

architekt	Atelier 99	vypracoval	Ing. Jiří Mikulášek
HIP	Ing. Martin Jeřábek	kreslil	Ing. Jiří Mikulášek
kontroloval	Ing. Jiří Mikulášek	zodp. projektant	Ing. Jana Mikulášková
stavebník	Město Čelákovice, Náměstí 5. května 1, 250 88 Čelákovice		
místo stavby	ulice J. A. Komenského, Čelákovice		

**REKONSTRUKCE ZPEVNĚNÝCH PLOCH
ULICE ZAHRÁDKY, NESLOVICE**

název stavby	IO 100 - KOMUNIKACE
objekt	-
část	-
název dokumentu	PRACOVNÍ ŘEZY

dokument

datum

formát

stupeň

revize

15-25

08/2015

8 x A4

DPS

00

mřítko

číslo přílohy

1:50

105