




ŘEZ A-A

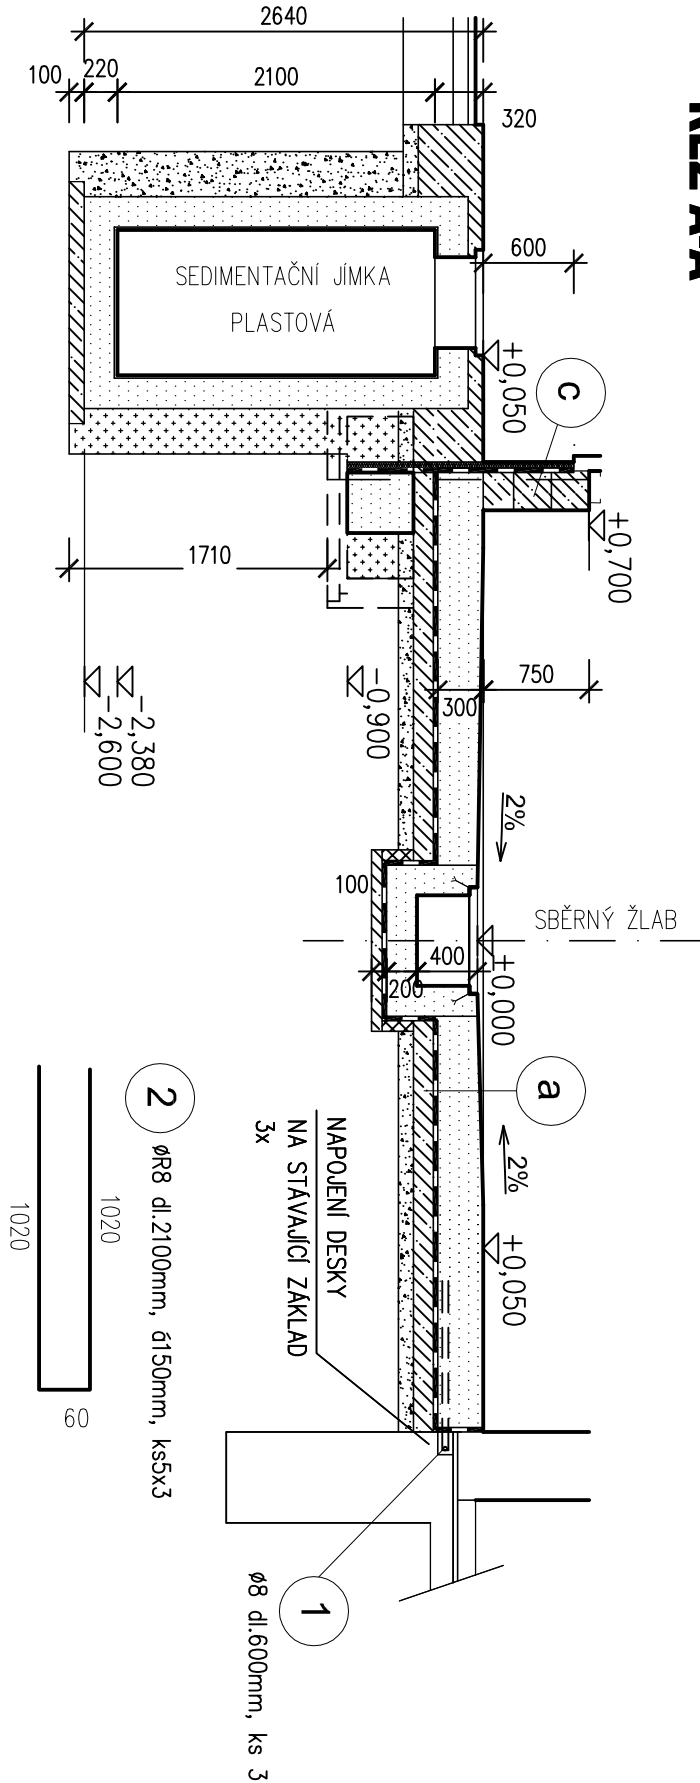


VÝZTUŽ SOKLU (bm 12,80)

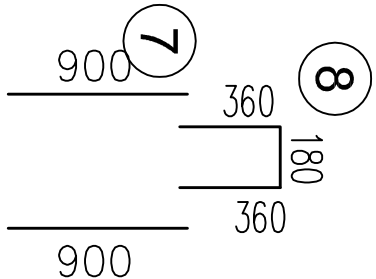


PŮDORYS

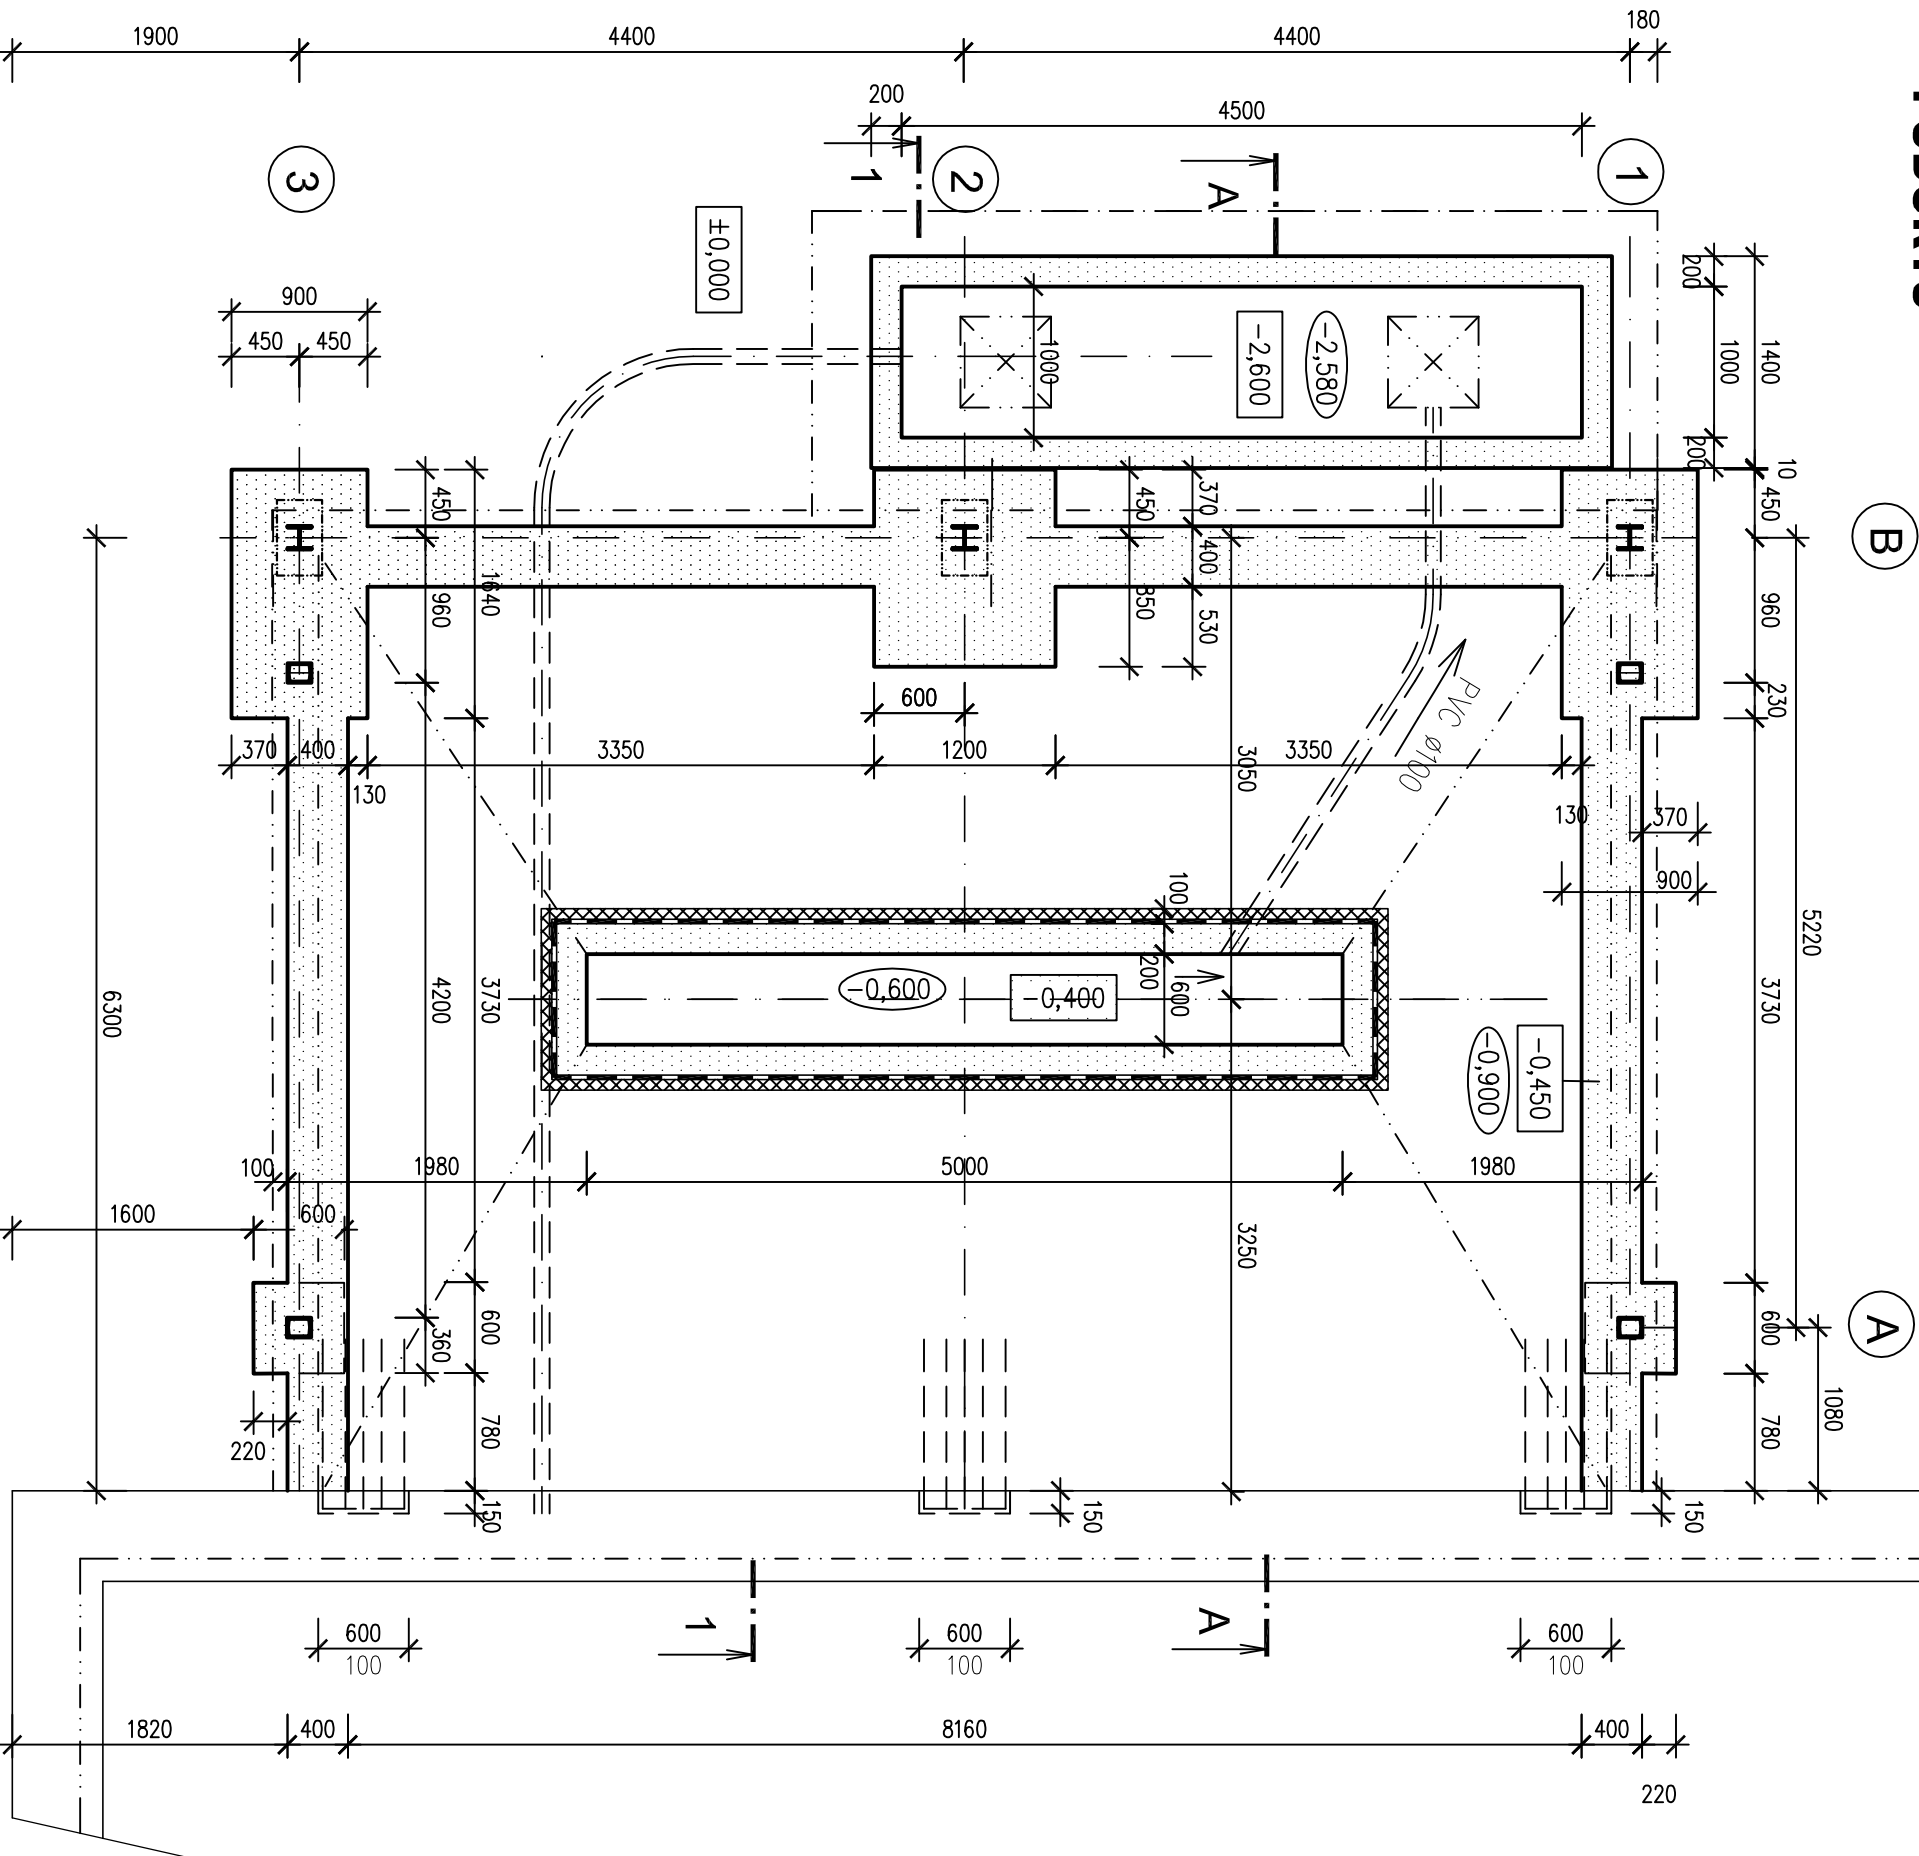

SBĚRNÝ ŽLAB

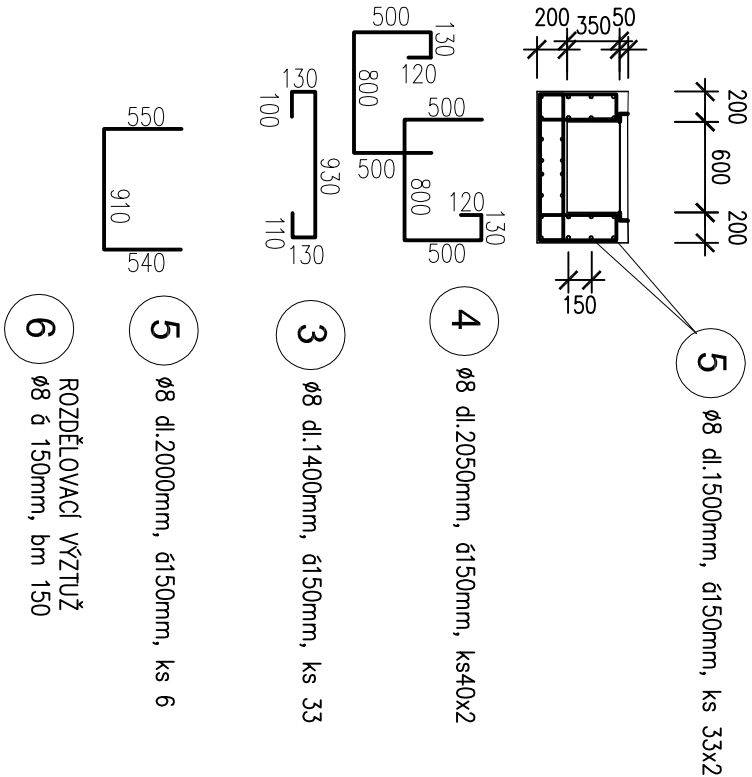

LEGENDA HMOT :

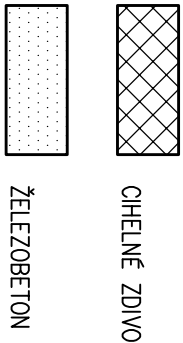

VÝPIS VÝZTUŽE

Prvek	Označ.	Profil	Délka bm	Množství ks	Délka celkem	Délka dle profilu
						R 8
SBĚRNÝ ŽLAB +NAPOJENÍ PODLAHY	1	R 8	0,6	3	1,80	1,80
	2	R 8	2,10	15	31,50	31,50
	3	R 8	1,40	33	46,20	46,20
	4	R 8	2,05	80	164,0	164,0
	5	R 8	2,00	6	12,0	12,0
	6	R 8			150,0	150,0
	7	R 8	0,90	102	91,80	91,80
	8	R 8	0,90	51	45,90	45,90
	9	R 8			90,00	90,00
VÝZTUŽ SOKLU						
	CELKOVÁ DÉLKA (m, m ²)					633,20
	(kg/m, m ²)					0,395
	CELKOVÁ HMOTNOST					250,10
	PRŮŘEZ 10%					25,00
	CELKEM					275,10 KG

POZNÁMKA:

ZÁKLADOVÉ PATKY BUDOU MÍT VÝŠKU 45CM POD PODKLADNÍ MAZANINOU. BUDOU VYZTUŽENY DVĚMA VRSTVAMI SVAŘOVANÉ SÍTĚ Ø8/8 – 150/150
PODKL.MAZANINA TL.150MM BUDE VYZTUŽENA SVAŘOVANOU SÍTĚ Ø8/8-150/150, KTERÁ BUDE UMÍSTĚNA PŘI SPODNÍM LICI V PLOŠE. A PŘI HORNÍM LICI V PROSTORU NAD PATKAMI.
NAPOJENÍ PODLAHOVÉ DESKY NA STÁVAJÍCÍ ZÁKLAD SE PROVEDE POMOCÍ NAPOJOVACÍ VÝZTUŽE, KTERÁ BUDE VLOŽENA DO VYBOURANÝCH DRAŽEK – VIZ PŮDORYS A ŘEZ
PŘED BETONÁŽÍ JE NUTNO POLOŽIT POTRUBÍ PRO PŘÍVOD A ODVOD VODY DO SEDIMENTAČNÍ JIMKY.
PO OBVODĚ NOVÉHO ZÁKLADU NA DNO ZÁKLADOVÉ SPÁRY POLOŽIT ZEMNÍCI
PÁSEK Fezn, KTERÝ BUDE VYVEDEN VE VYZNAČENÝCH MÍSTECH NAD TERÉN.

VÝZTUŽ : R 10 505
KRYTÍ VÝZTUŽE v zemině : 50mm
BETON ZÁKLADŮ: C 25/30-XC2

Trendis s.r.o.		Trendis, spol. s r.o. Masarykova 1059 698 01 Veselí n/Mor. tel.: 518324188 e-mail.: trendis@mybox.cz	
Investor :	SÚS JmK, Žerotínovo nám.3/5, 682 01 Brno	Vypracoval :	JEŽOVÁ
Stavba :	areál SÚS JmK, ul.Břeňská 3254, Hodonín	Počet A4 :	6
RUČNÍ MYČKA NÁKLADNÍCH AUT		Datum :	08/2015
		Zakázka číslo :	1215 006
		Měřtko :	1:50
Obsah :	VÝZTUŽ ZÁKLADŮ - PŮDORYS	Archivní číslo :	TV 4435
		Poř. číslo :	D.1.2.02