




POHLED OD ZÁPADU

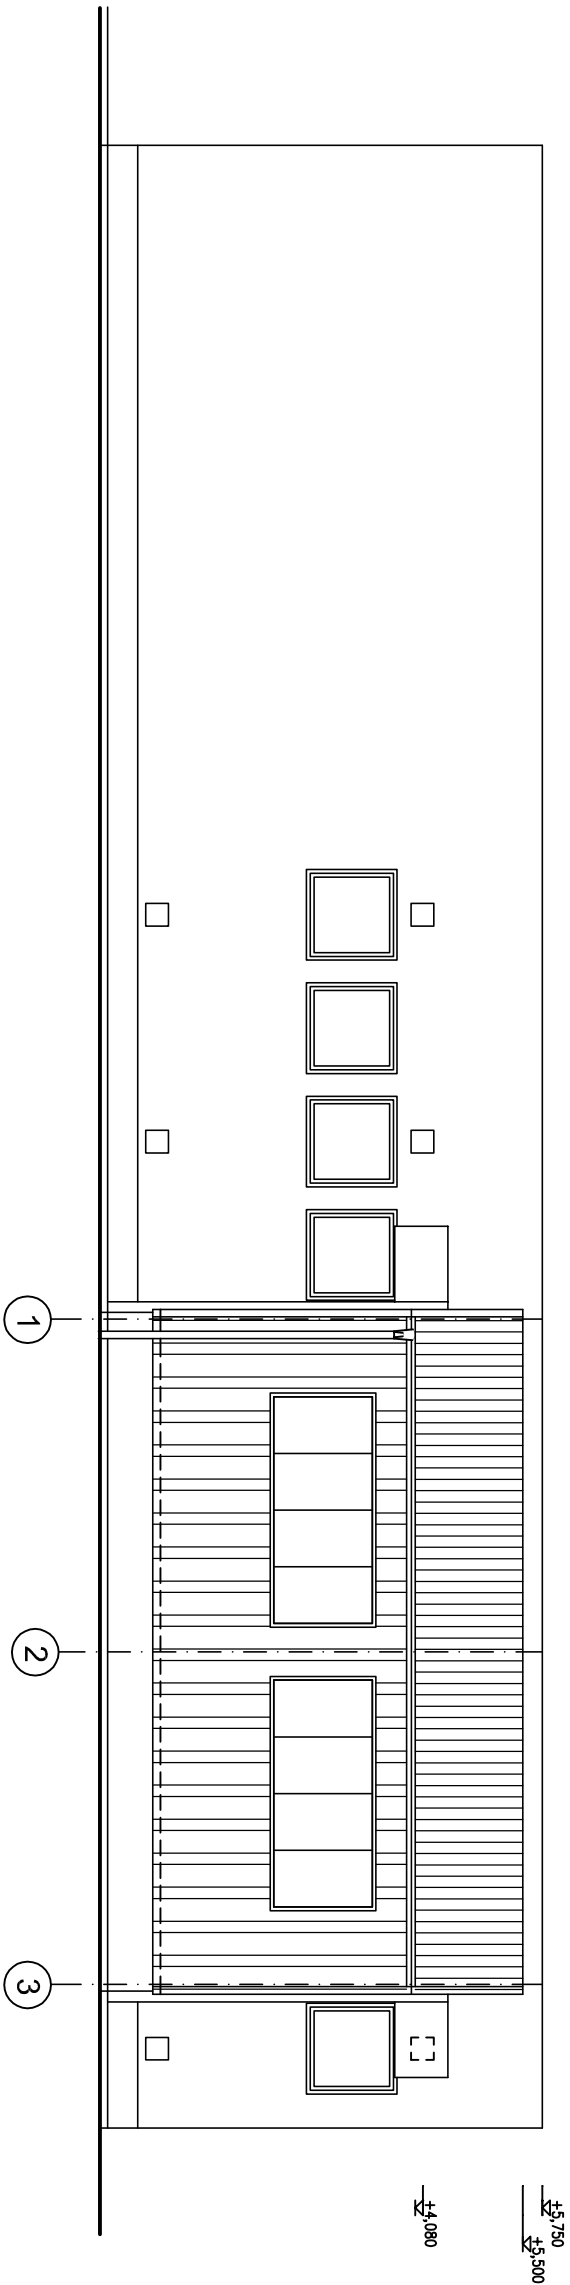

POHLED OD JIHU

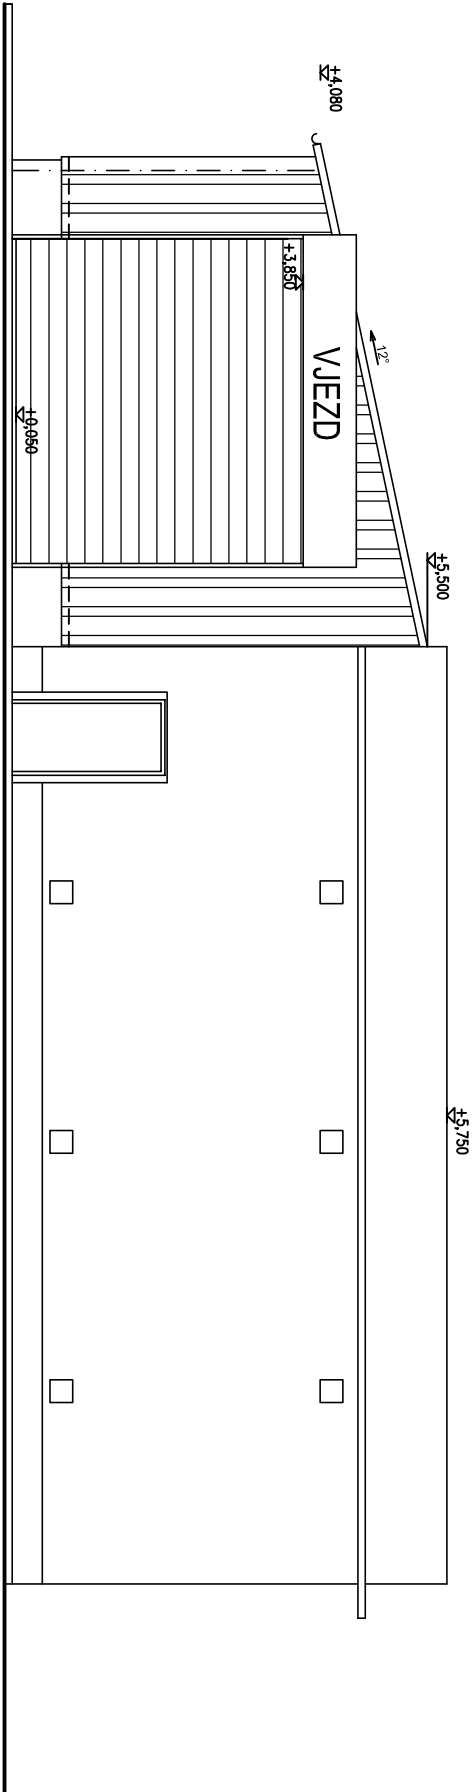

POHLED OD SEVERU

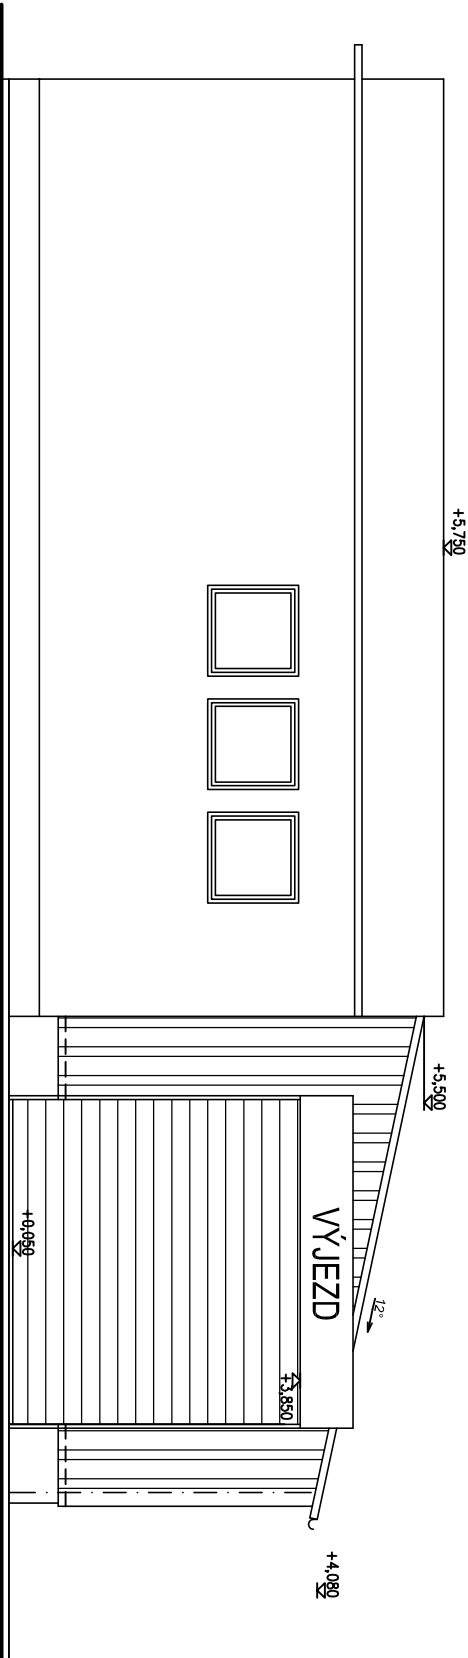

LEGENDA :

- OPLAŠTĚNÍ HALY

- STĚNOVÝ SENDVIČOVÝ PANEĽ S PUR JÁDREM TL.100MM, SE SVISLÝM ČLENĚNÍM, BARVA SVĚTLŠEDÁ
- STŘECHA

- ROZTEČ VODOROVNÝCH PAŽDÍKŮ MAX.1500MM

- STŘEŠNÍ PANEĽ, SENDVIČOVÝ S PUR JÁDREM TL.100MM, BARVA SVĚTLŠEDÁ

- VÁZNICE SE DVĚMA ROZPĚRAMI
- KLEMPÍŘSKÉ VÝROBKÝ


- TITANZINEK
- OKNA

- PROSVĚTLOVACÍ PÁSY Z KOMŮRKOVÉHO PLASTU DO KOV. RAMU
- DVĚŘE

- BILÝ PLAST
- VRATA

- ROLOVACÍ VRATA PŘEDSAZENÁ S KRYTOVÁNÍM NÁVNUNU
- ZAMEČNÍCKÉ VÝROBKÝ

- PRŮVĚTRNÍKY VE FASÁDE NATŘÍT ŠEDOU BARVOU

<div><div><div>Trendis</div><div>spol. s r.o.</div></div></div>		Trendis, spol. s r.o. Masarykova 1059 698 01 Veselí n/Mor. tel.: 518324188 e-mail.: trendis@mybox.cz	
Investor :	SÚS Jmk, Žerotínovo nám.3/5, 682 01Brno	Vypracoval :	JEŽOVÁ
Stavba :	areál SÚS Jmk, ul.Brněnská 3254, Hodonín	Počet A4 :	2
		Datum :	08/2015
		Zakázka číslo :	1215 006
		Měřitko :	1:100
Obsah :	POHLEDY	Archivní číslo :	TV 4432
		Poř. číslo :	D.1.1.07