

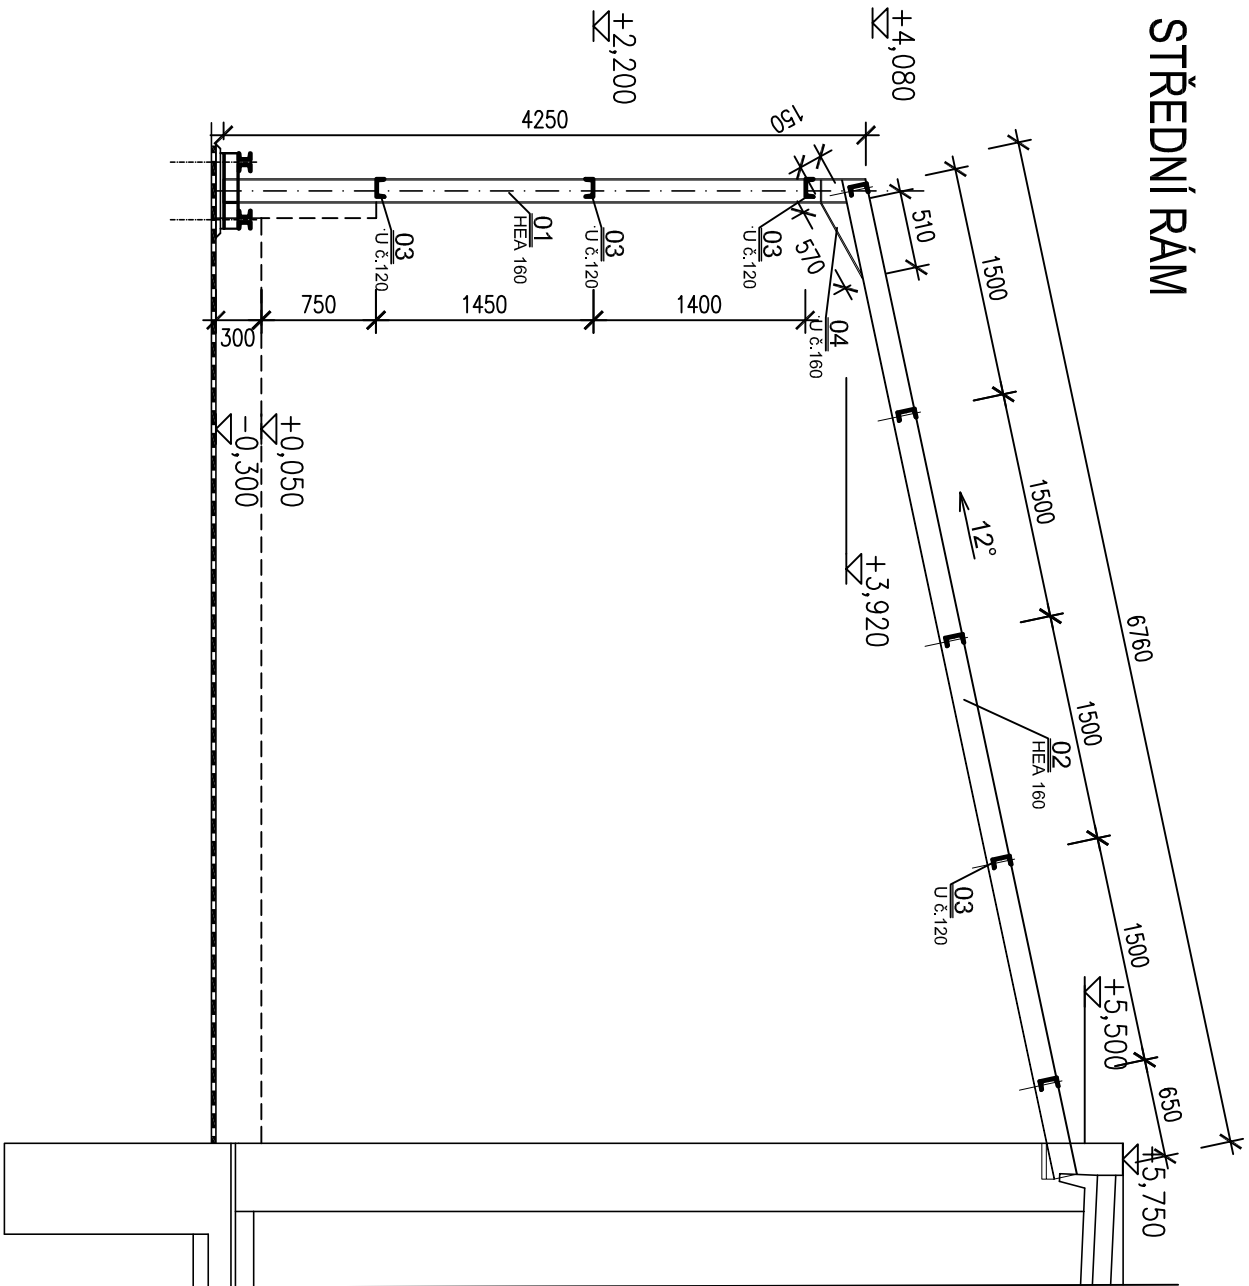



STŘEDNÍ RÁM

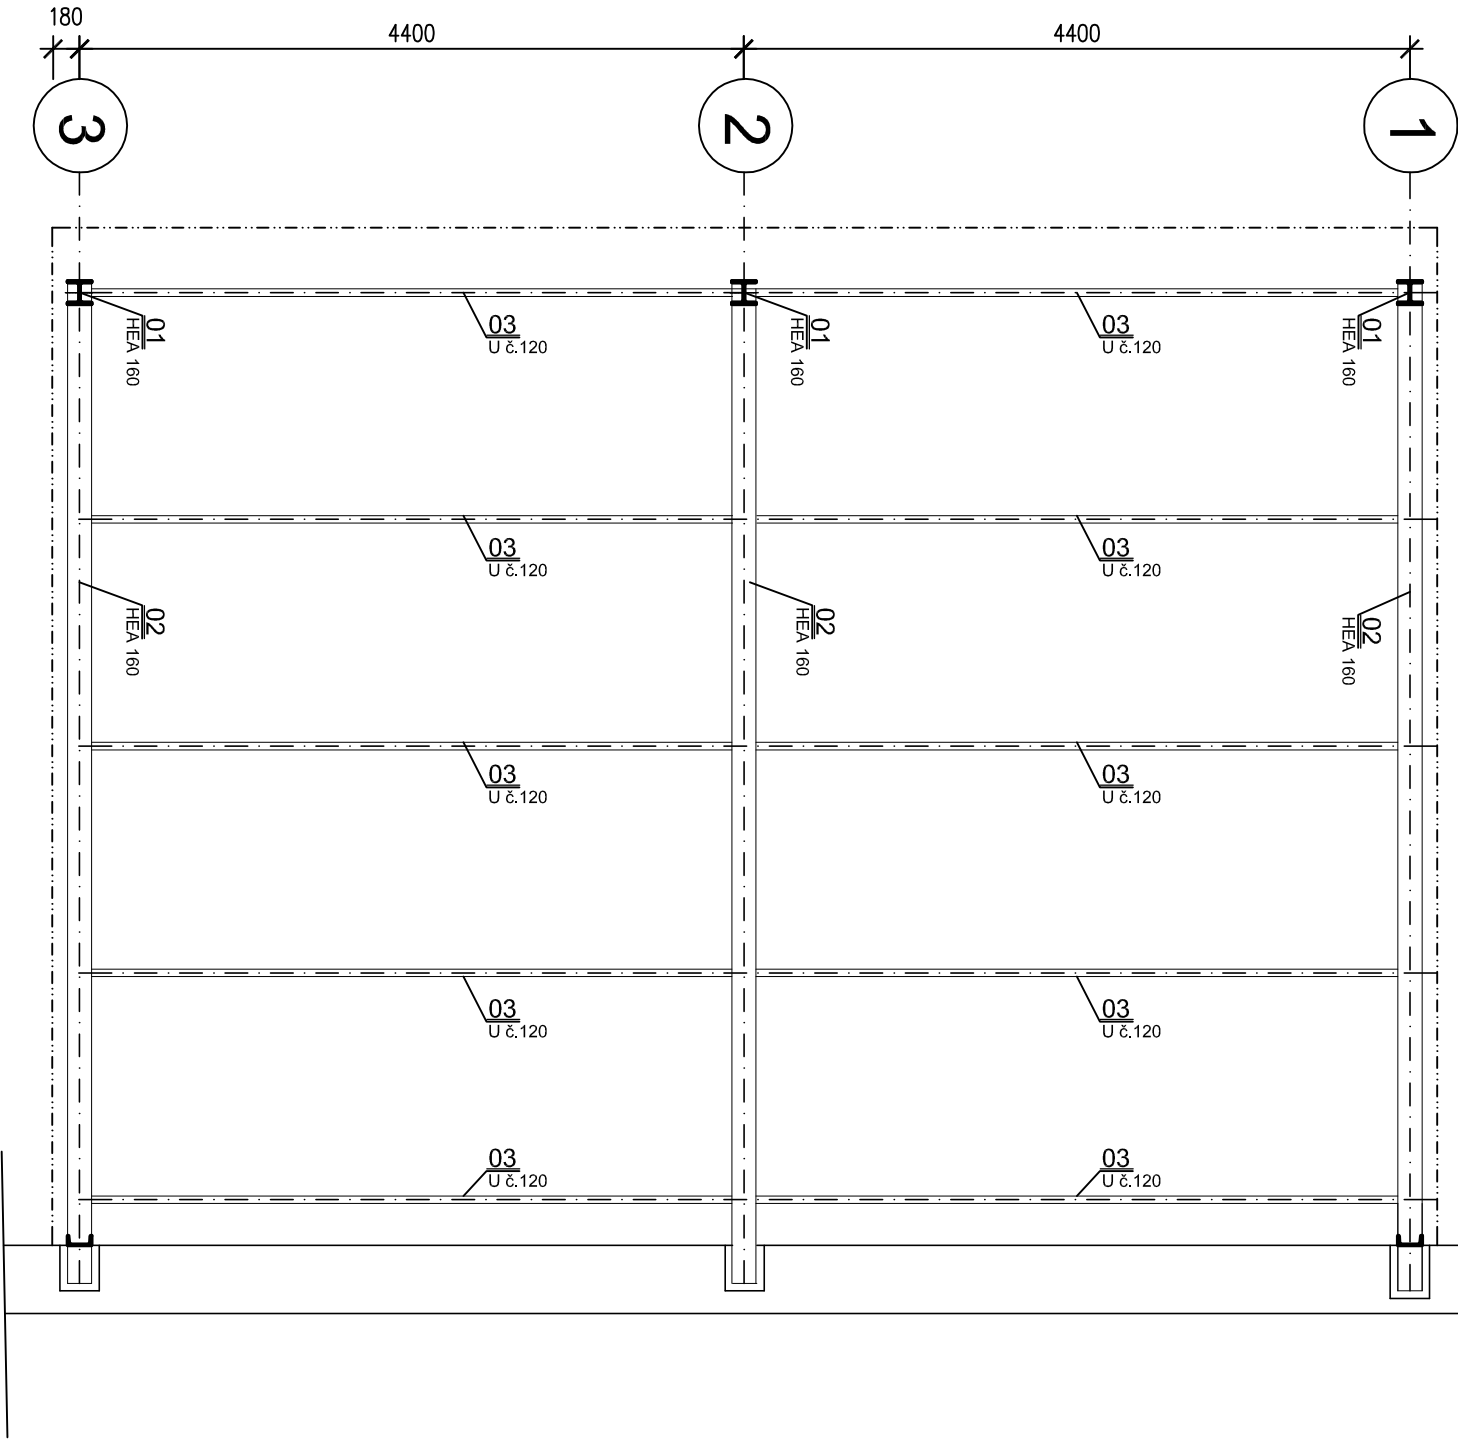


PŮDORYS

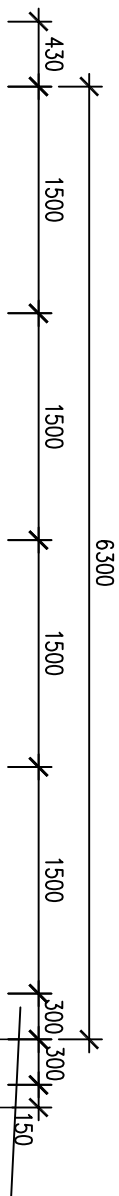

STĚNA V ŘADĚ B

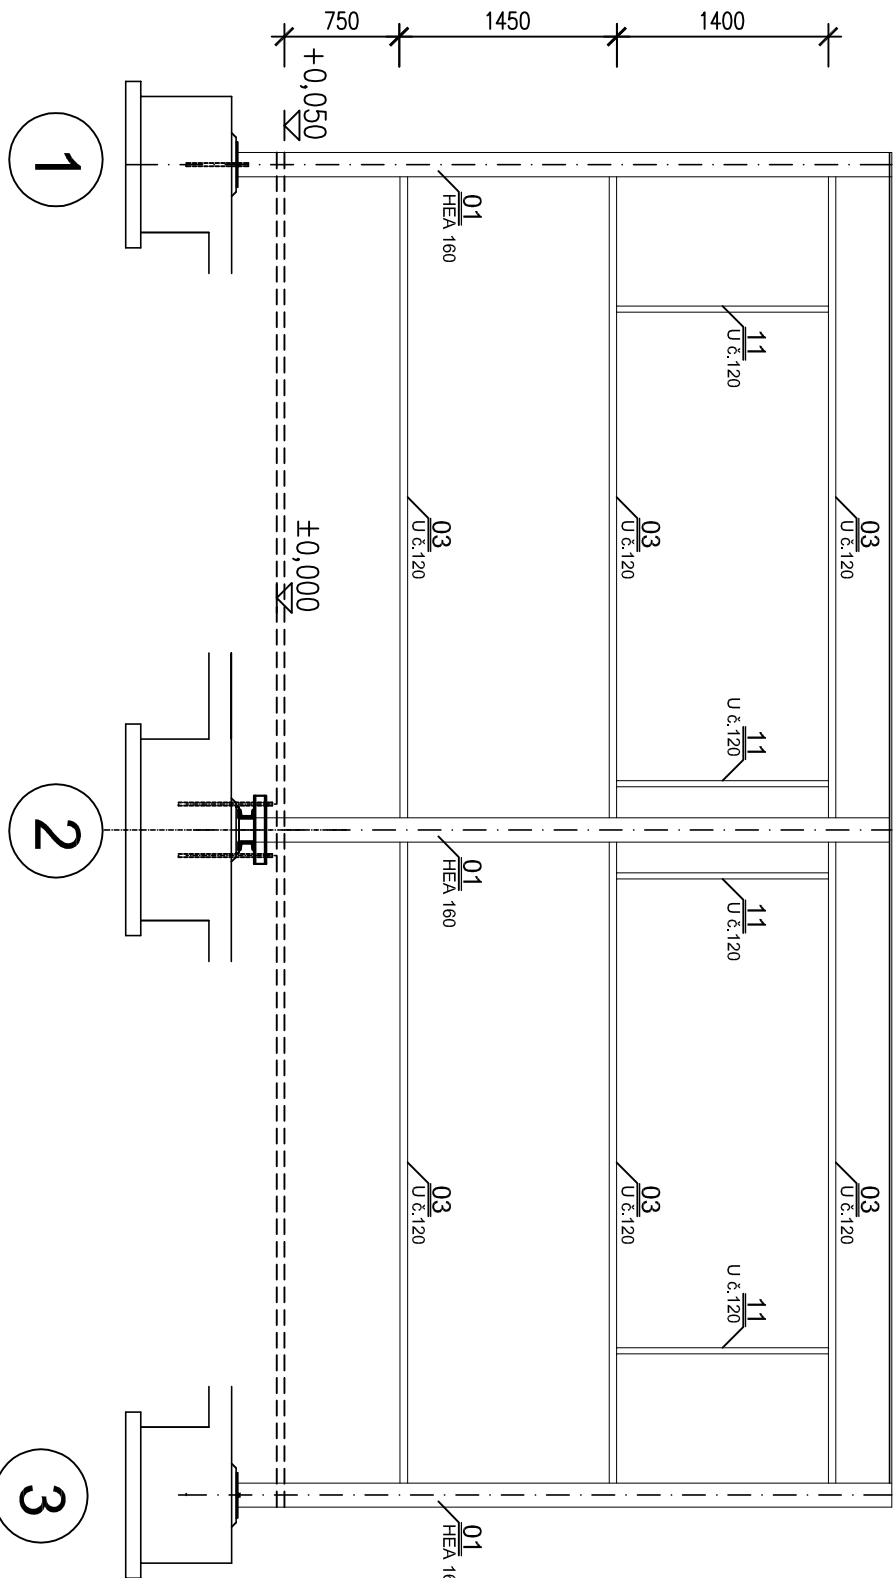

ŠTÍTOVÉ STĚNY

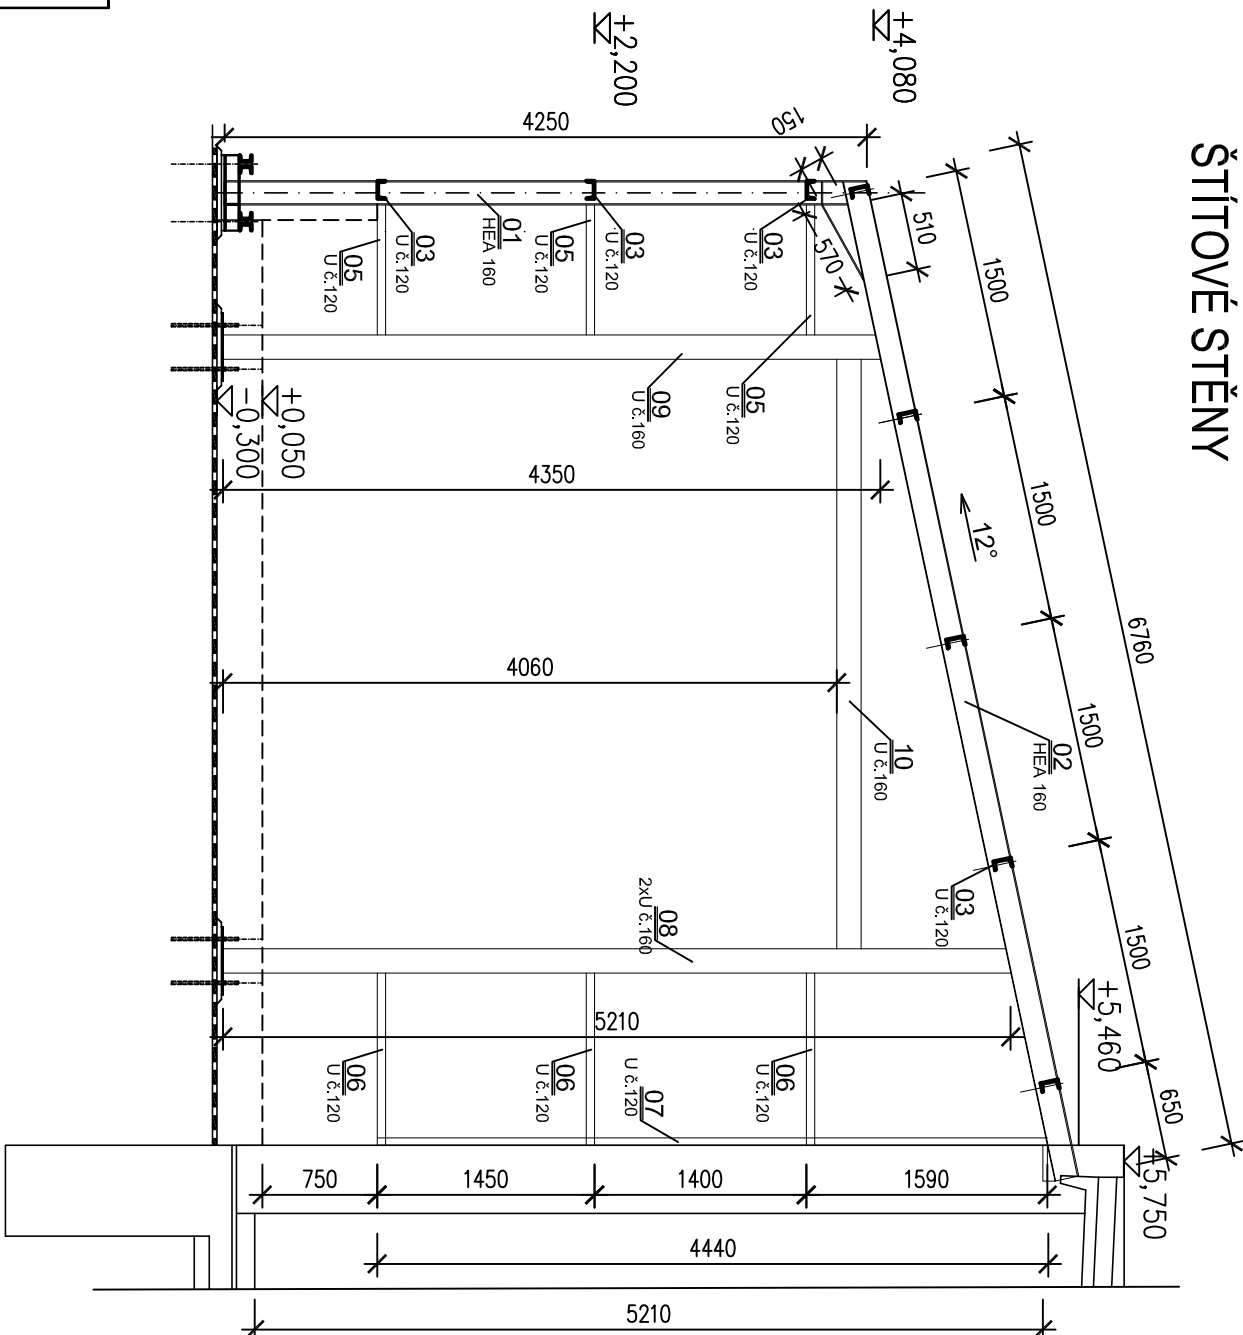

POZNÁMKA:

- OCHRANNÝ NÁTĚR OCELOVÝCH KONSTRUKCÍ :
- ZÁKLADNÍ NÁTĚR BARVA SYNTETIKÁ ZÁKLADNÍ S 2000
- VRCHNÍ NÁTĚR 2xEMAL SYNTETIKÝ VNĚJŠÍ S 2013

VÝKAZ MATERIÁLU

Č.POL.	PROFIL	DĚLKA [mm] PLOCHA [m2]	POČET KS	CELKOV [m] [m2]	JEDNOTKOVÁ HMOTNOST [kg/m] [kg/m2]	HMOTNOST CELKEM [kg]
1	HEA 160	4250	3	12,75	42,6	543,15
2	HEA 160	6760	3	20,28	42,6	863,95
3	UČ 120	4400	16	70,40	13,40	943,35
4	HEA 160	600	3	1,80	42,6	76,70
5	UČ 120	750	6	4,50	13,40	60,30
6	UČ 120	1000	6	6,00	13,40	80,40
7	UČ 120	4450	2	8,90	13,40	119,25
8	UČ 160	5210	4	20,84	18,80	391,80
9	UČ 160	4350	4	17,40	18,80	327,10
10	UČ 160	4200	4	16,80	18,80	315,85
11	UČ 120	1400	4	5,60	13,40	75,00
				SOUČET		[kg] 3796,85
				5% SVARÝ		[kg] 189,85
				HMOTNOST CELKEM		[kg] 3986,70

±0,000=149,20m N.M.

<div><div><div>Trendis</div><div>s.r.o.</div></div></div>		<div><div>Trendis, spol. s r.o.</div><div>Masarykova 1059</div><div>698 01 Veselí n/Mor.</div><div>tel.: 518324188</div><div>e-mail.: trendis@mybox.cz</div></div>	
Investor :	SÚS JmK, Žerotínovo nám.3/5, 682 01Brno	Vypracoval :	JEŽOVÁ
Stavba :	areál SÚS JmK, ul.Brněnská 3254, Hodonín	Počít A4 :	6
RUČNÍ MÝČKA NÁKLADNÍCH AUT		Datum :	08/2015
		Zakázka číslo :	1215 006
		Měřítko :	1:50
Obsah :	OCELOVÁ KONSTRUKCE	Archivní číslo :	TV 4455
		Por. číslo :	D.1.2.06