


3b


KUCHYŇKA – SESTAVA “b”

KUCHYŇKA míst.č.1.08 a 2.07


pohled k oknu – kuch. linka

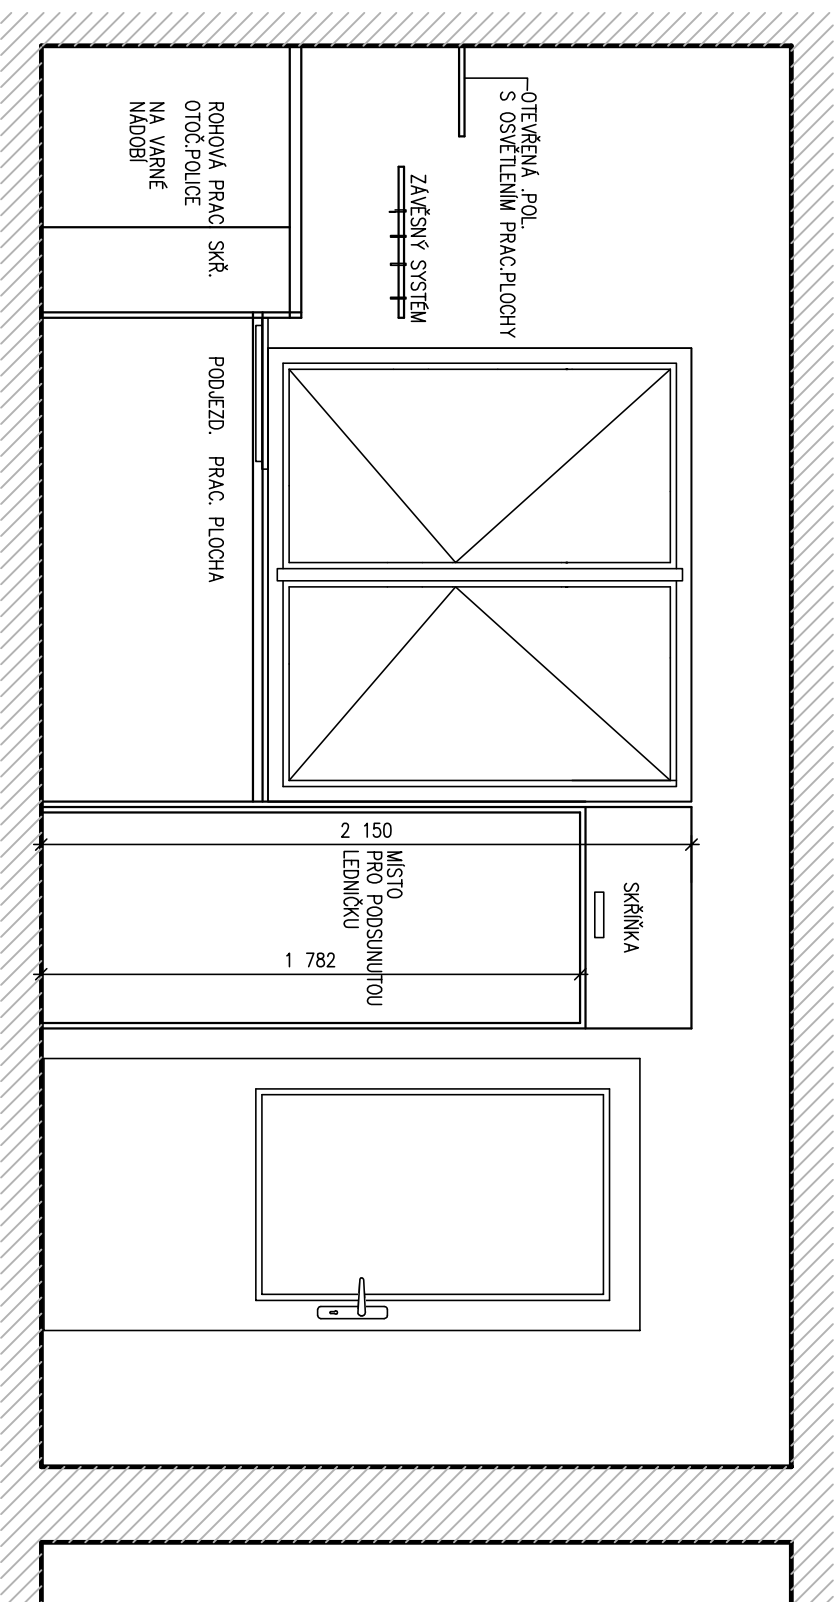

pohled k instal. pilíři – kuch. linka

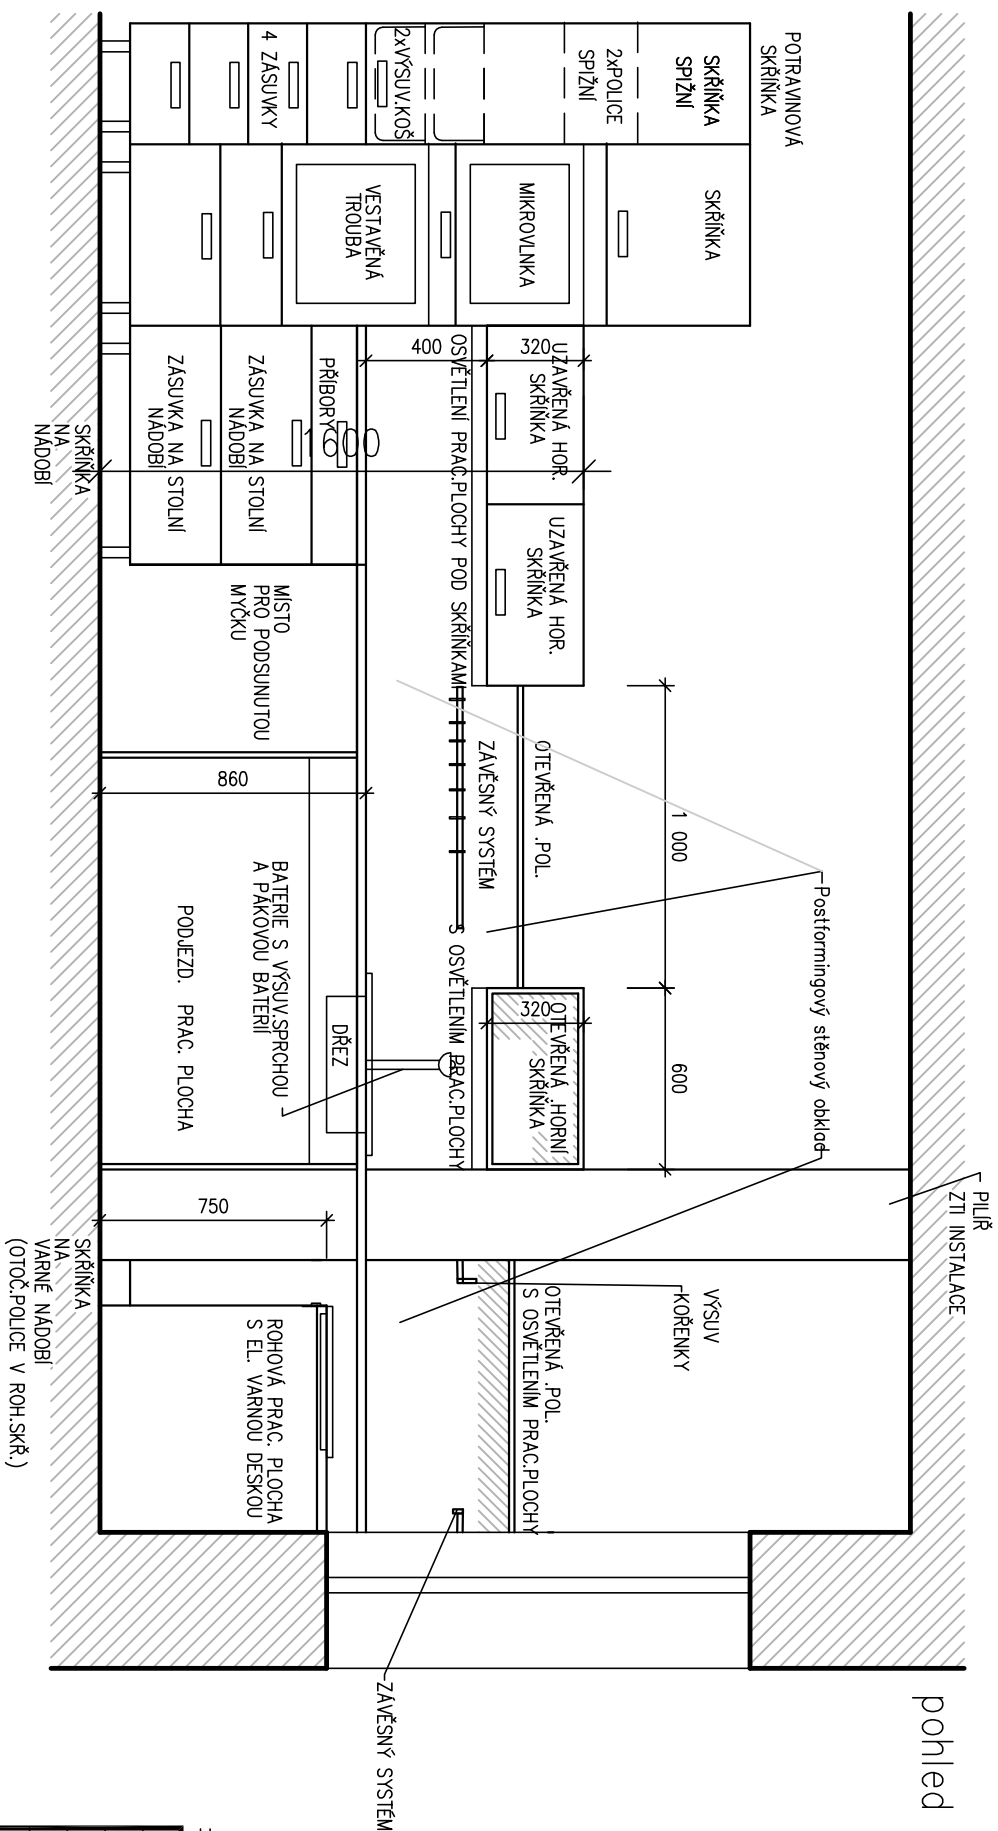

±0,000 – ÚROVEŇ PODLAHY 1.NP 249,05 m n.m. ... 0,37m NAD ÚROVŇÍ PŘÍLEHLÉHO CHODNIKU UL. 9.KVĚTNA

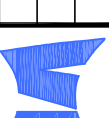Zodpovědný projektant	Ing. Vojtěch Vinohradský	
Vypracoval	Ing.arch. Jana Finková	
OJ	Výškov	
Investor	Habrovanský zámek, příspěvková organizace, Habrovany 1	
STAVBA	Chráněné bydlení Výškov	
OBJEKT	Řešení interiéru	
VÝKRES	schéma kuch. linky sestava "b"	
 projekt, spol. s r.o. Hoštická 333/25 642 00 Brno tel.: 603 252 104 721 330 833		
Formát	8 A4	
Datum	05/2014	
Stupeň	DPS	
Zak. číslo	16661466	
Arch. číslo	1666/14	
Měřítko	Číslo výkresu	
1:25	I.10	