


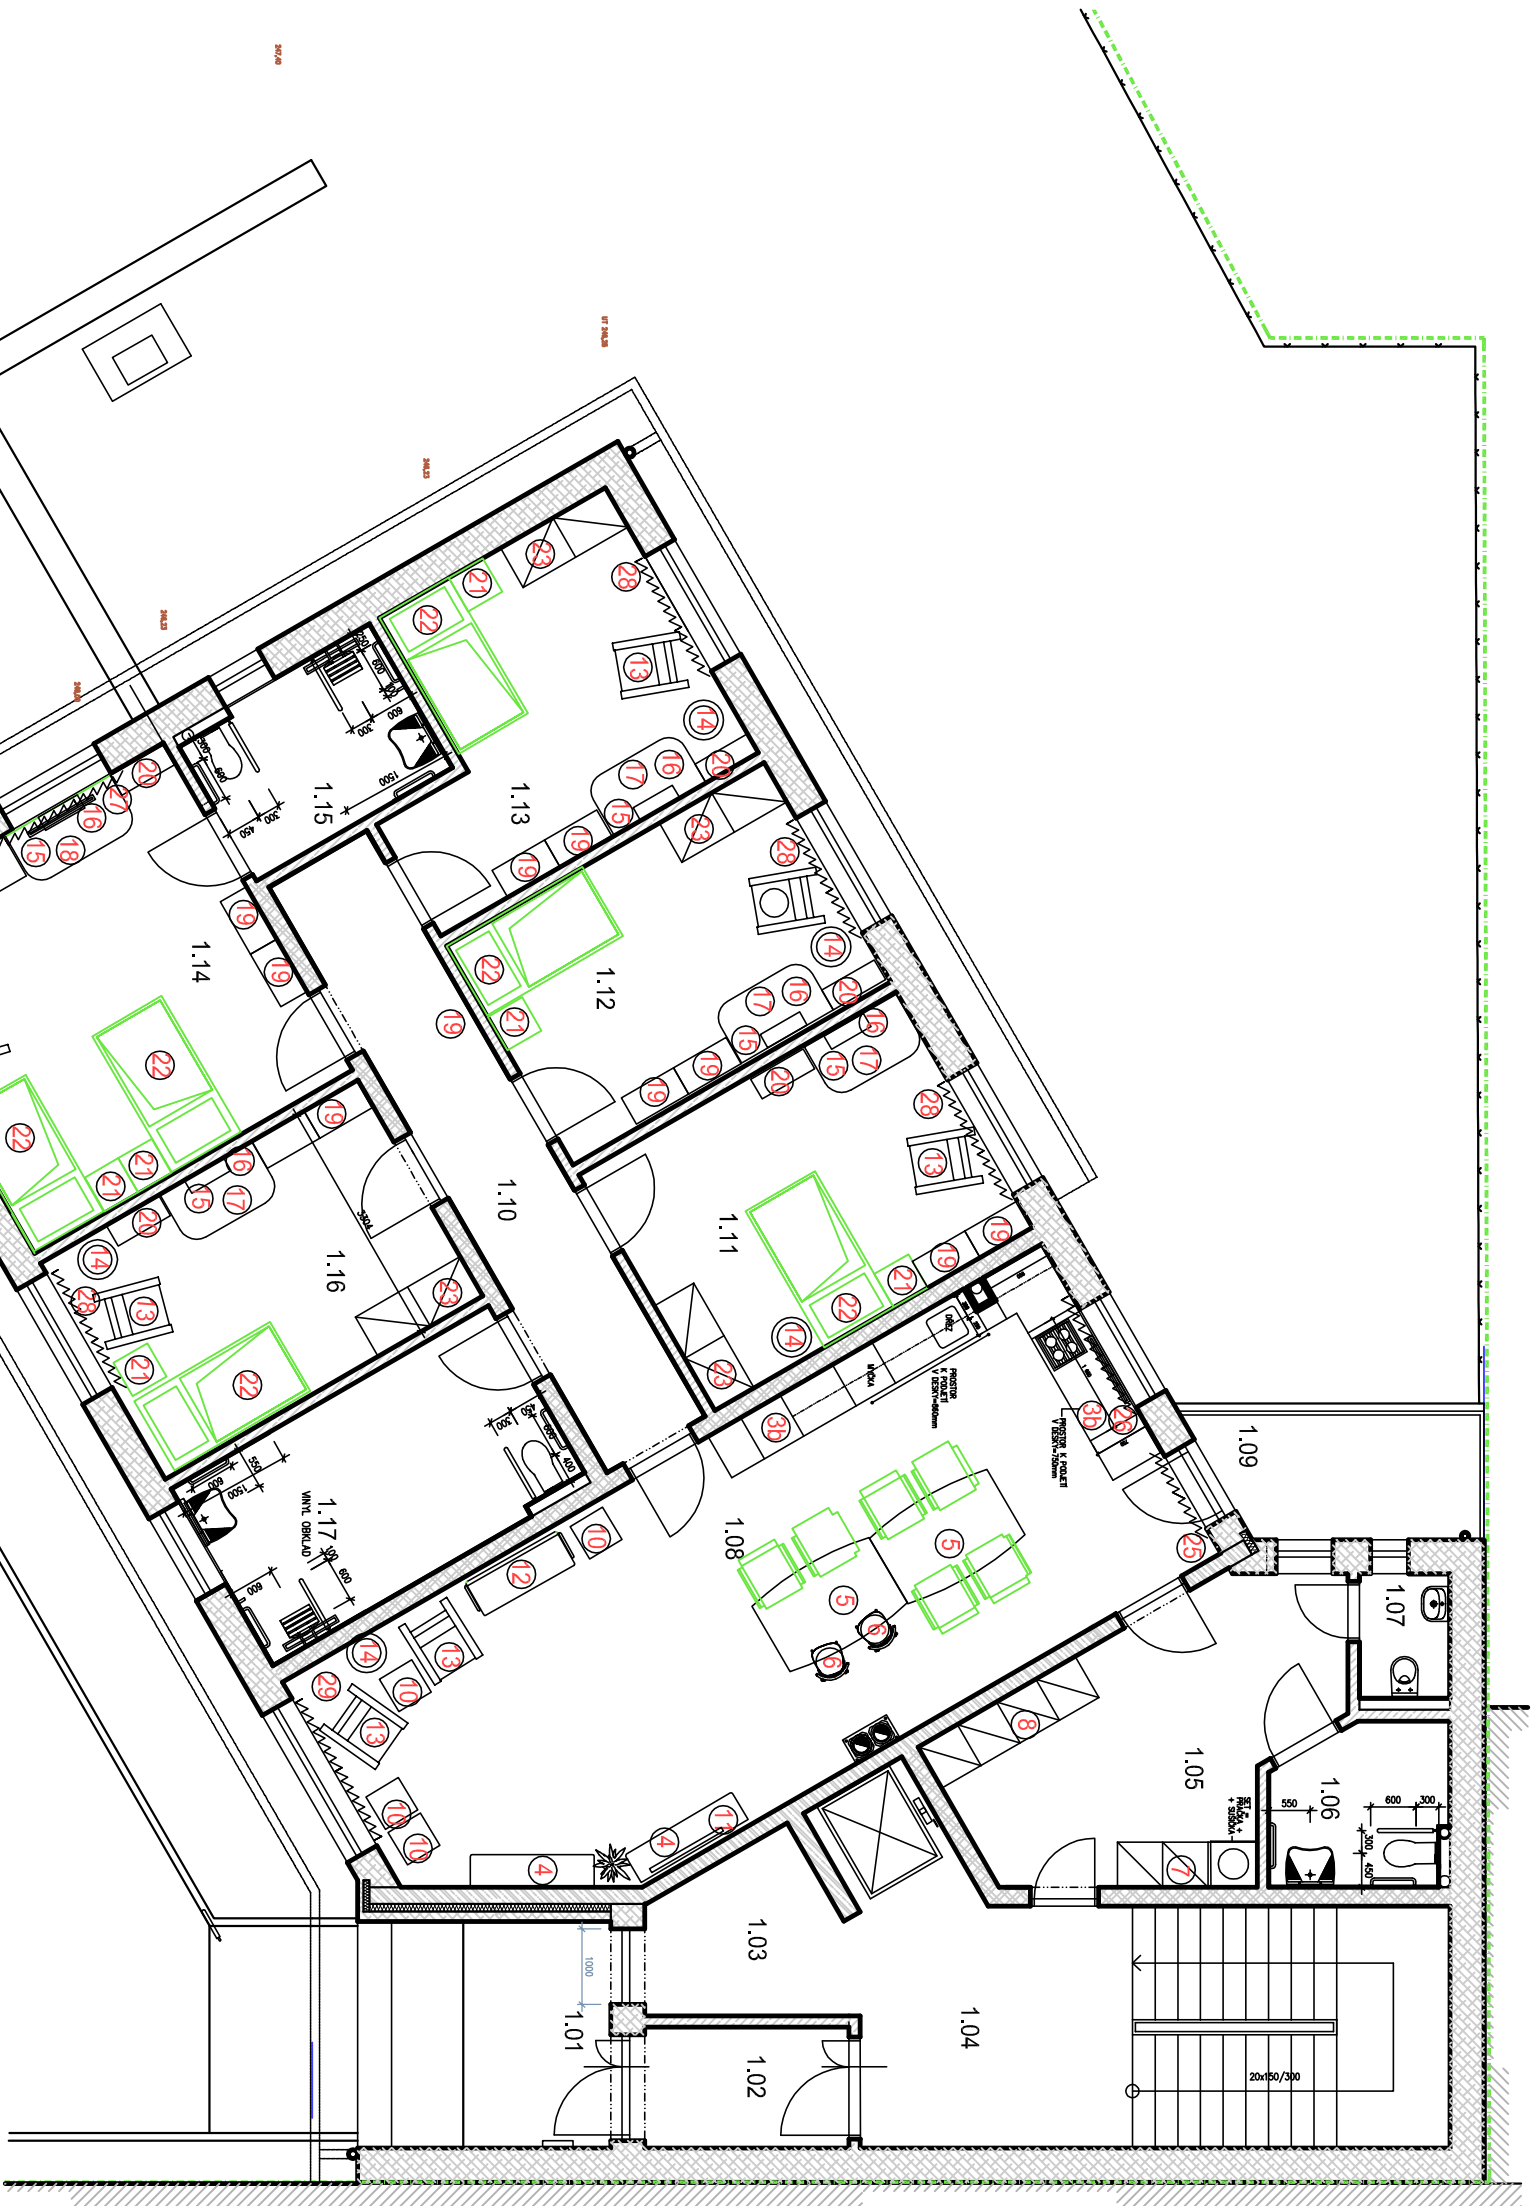


OZN.	MÍSTNOST
1.01	ZAVĚŘÍ
1.02	ZADVĚŘÍ
1.03	PROSTOR PRO VOZÍKY
1.04	SCHODIŠŤOVÁ HALA
1.05	PŘEDSÍŇ
1.06	SOC.ZAŘÍZENÍ
1.07	SOC.ZAŘÍZENÍ
1.08	OBYTNÁ MÍSTNOST
1.09	LODŽIE
1.10	CHODBA
1.11	POKOU
1.12	POKOU
1.13	POKOU
1.14	POKOU
1.15	SOC. ZAŘÍZENÍ
1.16	POKOU
1.17	KOUPELNA

- 39 KUCHYŇKA – SESTAVA "b"
- 4 KOMODA 1640 x 960x420
- 5 JÍDELNÍ "SOUDEČKOVÝ" STŮL
- 6 JÍDELNÍ ŽIDLE
- 7 SKŘÍŇOVÁ SESTAVA DL.1850 mm
- 8 SKŘÍŇOVÁ SESTAVA DL.2400 mm
- 10 KONFERENCEŇNÍ STOLEK POJIZDNÝ
- 11 TELEVIZOR
- 12 LAVCE S PODRUČKAMI
- 13 KŘESLO PRO SENIORY
- 14 ČTECI LAMPA
- 15 STOLNÍ LAMPA
- 16 POLČKA
- 17 PSACÍ STŮL –1400
- 18 PSACÍ STŮL – 1600
- 19 KOMODA – 4 ZASUVKOVÁ
- 20 KNIHOVNA
- 21 NOČNÍ STOLEK
- 22 ZPRAVOVNÍ LŮŽKO
- 23 ŠATNÍ SKŘÍŇ DL. 1600 mm
- 24 ŠATNÍ SKŘÍŇ DL. 2400 mm
- 25 VERTIKÁLNÍ ŽALUZE 1200/2680
- 26 VERTIKÁLNÍ ŽALUZE 1800/1930
- 27 VERTIKÁLNÍ ŽALUZE 1800/1130
- 28 VERTIKÁLNÍ ŽALUZE 2000/2030
- 29 VERTIKÁLNÍ ŽALUZE 2500/2030



±0,000 – ÚROVEŇ PODLAHY 1.NP 249,05 m n.n.m. ... 0,37m NAD ÚROVNÍ PŘILEHLEHO CHODNIKU UL. 9.KVĚTNA

Zodpovědný projektant		Ing. Vojtěch Vinohradský		
Vyracoval		Ing.arch. Jana Finková		
OÚ				
Investor		Habrůvanský zámek, příspěvková organizace, Habrovany 1		
STAVBA				
Chráněné bydlení Vyškov				
OBJEKT				
Řešení interiéru				
VÝKRES				
PŮDORYS 1.NP - mobiliář				

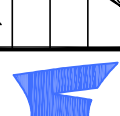	
projekt, spol. s r.o.	
Hošíčkova 333/25	
642 00 Brno	
tel.: 603 252 104	
721 330 833	
Formát	8 A4
Datum	05/2014
Stupeň	DPS
Zak. číslo	16661466
Arch. číslo	1666/14
Měřítko	Číslo výkresu
1:100	1.06