


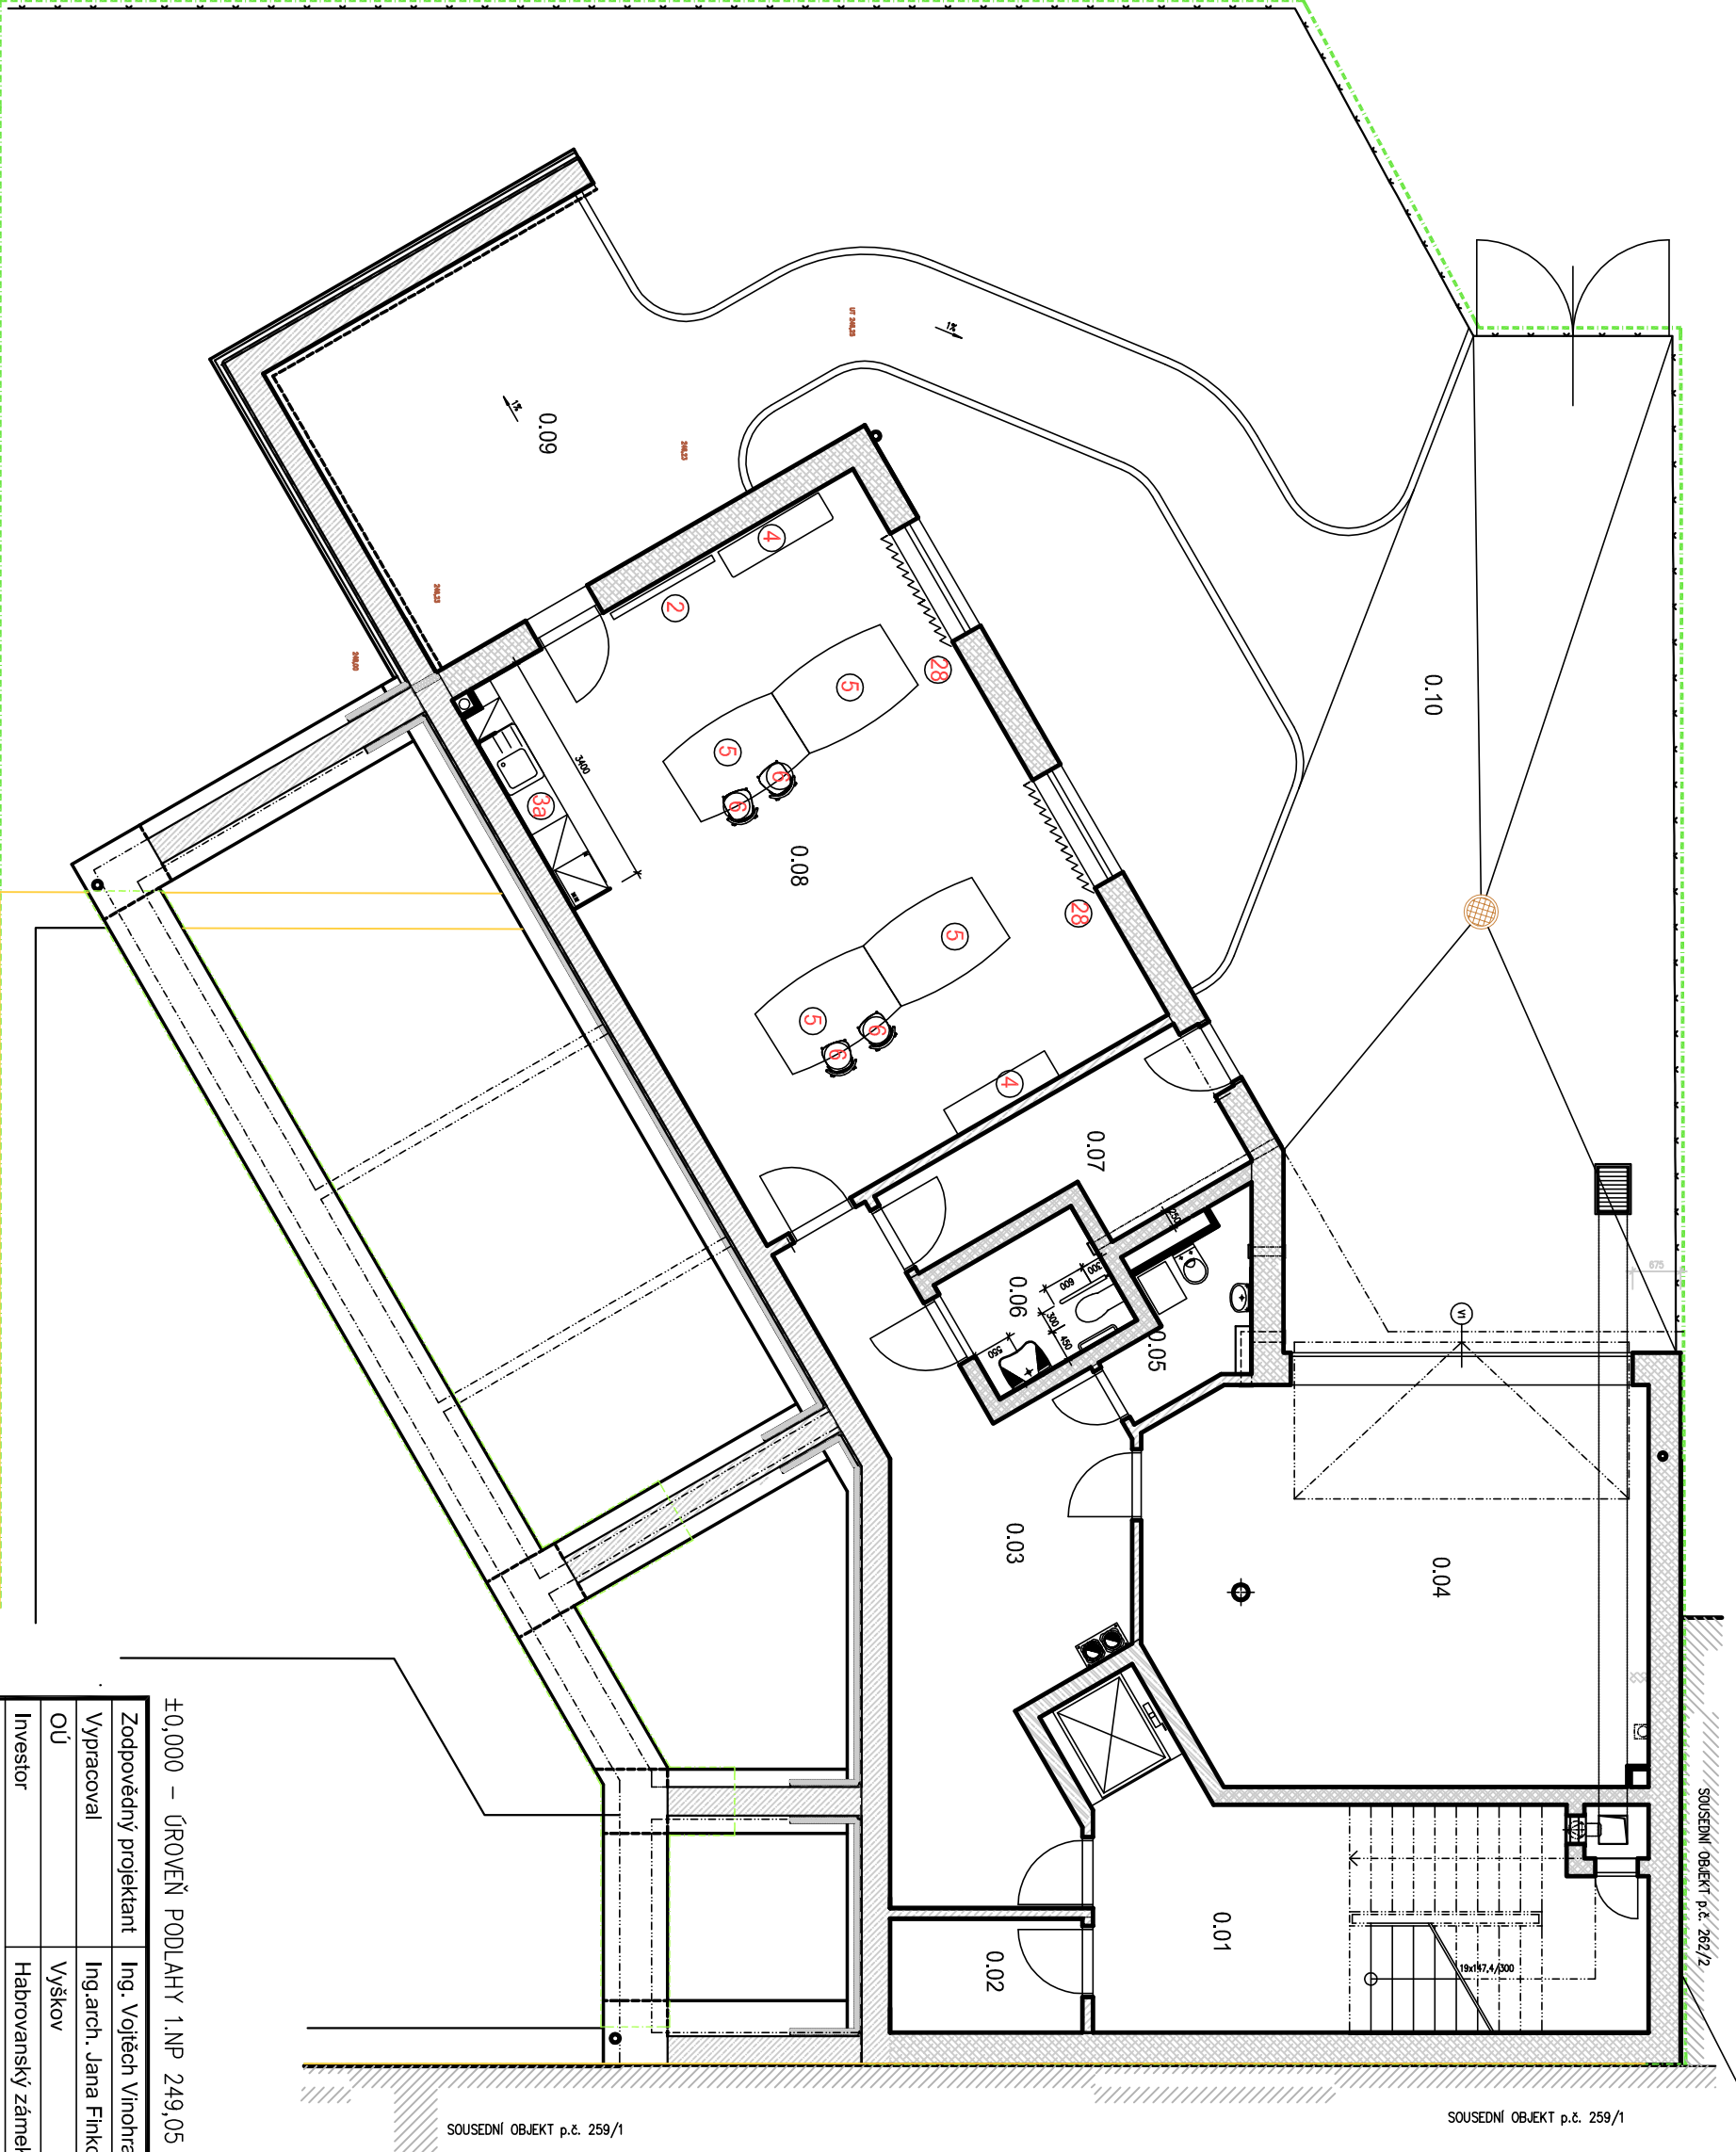

DILATACE – DESKA PPS TL 20mm

SOUSEDNÍ OBJEKT p.č. 259/1

SOUSEDNÍ OBJEKT p.č. 259/1


- 2 VEŠAKOVÁ STĚNA – "A"
- 3a KUCHYNKA – SESTAVA "O"
- 4 KOMODA 1640 x 960x420
- 5 JÍDELNÍ "SOUDEČKOVÝ" STŮL
- 6 JÍDELNÍ ŽIDLE
- 28 VERTIKALNÍ ŽALUZIE 2000/2030

LEGENDA MÍSTNOSTÍ

OZN.	MÍSTNOST
0.01	SCHODIŠŤOVÁ HALA
0.02	TECH.ZÁZEMÍ
0.03	CHODBA
0.04	GARAŽ
0.05	SOC.ZAŘÍZENÍ
0.06	SOC.ZAŘÍZENÍ
0.07	SKLAD ZAHRAD. TECHNIKY
0.08	KLUBOVNA
0.09	TERASA
0.10	DVŮR



±0,000 – ÚROVEŇ PODLAHY 1.NP 249,05 m n.m. ... 0,37m NAD ÚROVNI PŘÍLEHLÉHO CHODNIKU UL. 9.KVĚTNA

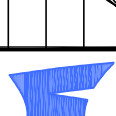Zodpovědný projektant		Ing. Vojtěch Vinohradský		
Vyracoval		Ing.arch. Jana Finková		
OÚ		Vyškov		
Investor		Habrovanský zámek, příspěvková organizace, Habrovany 1		
STAVBA				
Chráněné bydlení Vyškov				
OBJEKT				
Řešení interiéru				
VÝKRES				
PŮDORYS 1.PP - mobiliář				
				
projekt, spol. s r.o.				
Hoštická 333/25				
642 00 Brno				
tel.: 603 252 104				
721 330 833				
Formát		8 A4		
Datum		05/2014		
Stupeň		DPS		
Zak. číslo		16661466		
Arch. číslo		1666/14		
Měřítko		Číslo výkresu		
1:100		1.05		



projekt, spol. s r.o.

Hošítká 333/25
642 00 Brno
tel.: 603 252 104
721 330 833

Formát	8 A4
Datum	05/2014
Stupeň	DPS
Zak. číslo	16661466
Arch. číslo	1666/14