


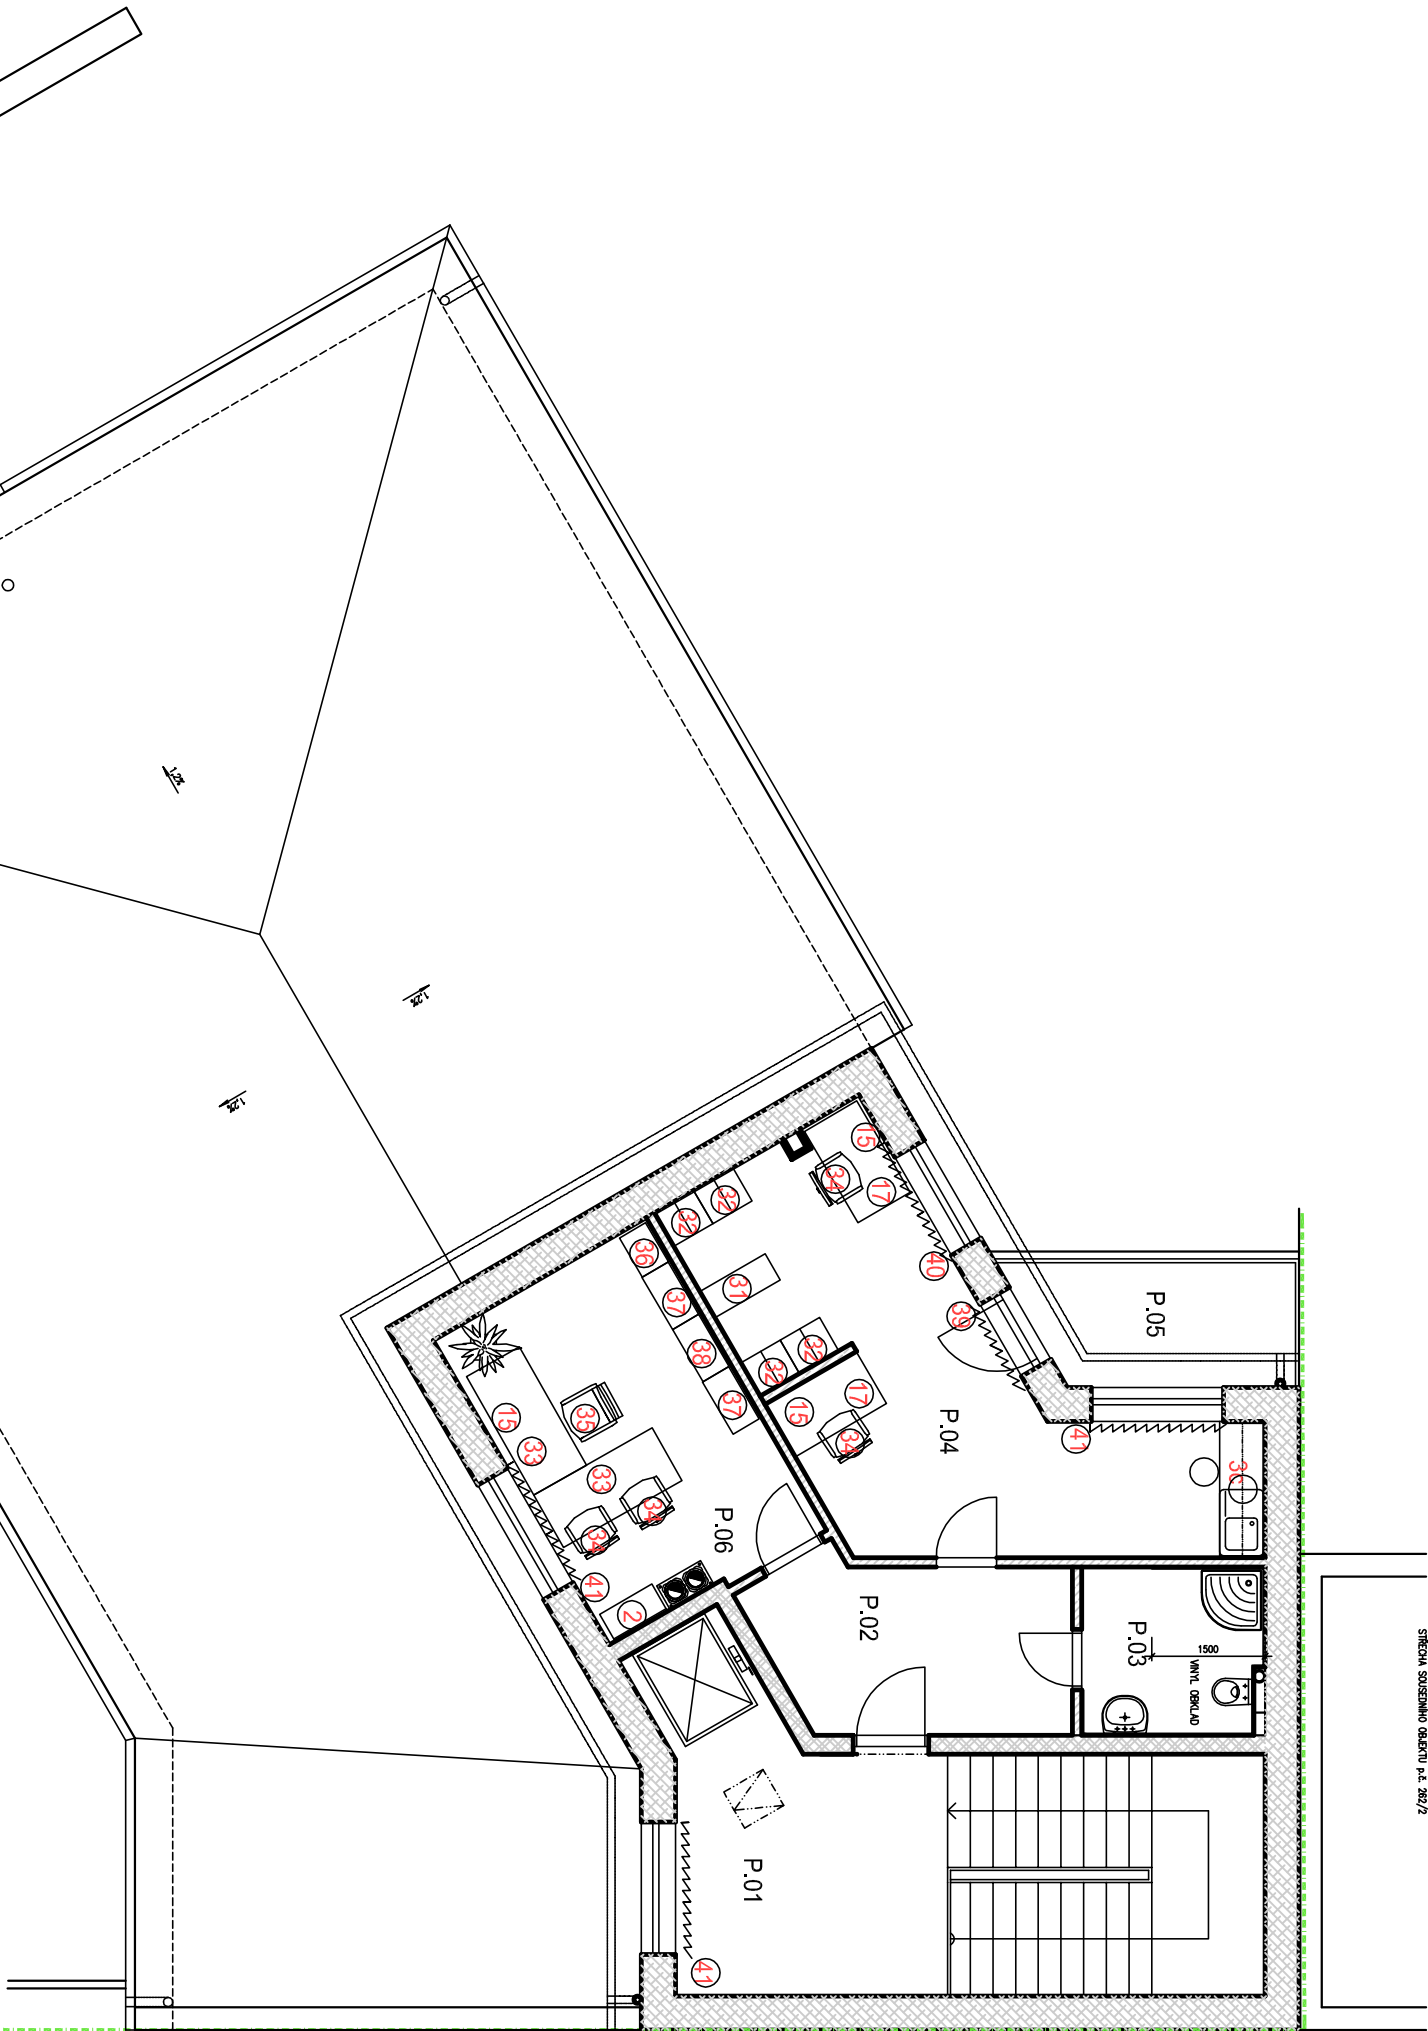

STŘECHA SOUJEDNĚHO OBKLETU P.1, 262/2

LEGENDA MÍSTNOSTÍ

OZN.	MÍSTNOST
P.01	SCHODIŠŤOVÁ HALA
P.02	PŘEDSÍŇ
P.03	SOC.ZAŘÍZENÍ
P.04	DENNÍ MÍSTNOST – ŠATNA
P.05	LODŽIE
P.06	KANCELAŘ

- 2 VĚŠÁKOVÁ STĚNA – "B"
- 36 KUCHYŇKA – SESTAVA "C"
- 15 STOLNÍ LAMPA
- 17 PSACÍ STŮL –1400
- 31 ŠATNÍ LAMČKA
- 32 KOVOVÁ ŠATNÍ DVOSKŘÍŇKA
- 33 PSACÍ STŮL –1800
- 34 JEDNACÍ ŽIDLE
- 35 KANCELÁŘSKÉ KŘESLO
- 36 SKŘÍŇ ŠATNÍ 3.600 mm
- 37 SKŘÍŇ (PLNĚ DVĚŘE) 3.800 mm
- 38 SKŘÍŇ 1/2 SKLO 3.800 mm
- 39 VERTIKÁLNÍ ŽALUZIE 1200/2660
- 40 VERTIKÁLNÍ ŽALUZIE 1800/1910
- 41 VERTIKÁLNÍ ŽALUZIE 2000/1910



±0,000 – ÚROVEŇ PODLAHY 1.NP 249,05 m n.m. ... 0,37m NAD ÚROVNÍ PŘILEHLEHO CHODNIKU UL. 9.KVĚTNA

Zodpovědný projektant	Ing. Vojtěch Vnohradský	
Vypracoval	Ing.arch. Jana Finková	
OÚ	Vyškov	
Investor	Habrovanský zámek, příspěvková organizace, Habrovany 1	
STAVBA	Chráněné bydlení Vyškov	
OBJEKT	Řešení interiéru	
VÝKRES	PŮDORYS PODKROVÍ - mobiliář	
		projekt, spol. s r.o. Hoštická 333/25 642 00 Brno tel.: 603 252 104 721 330 833
Formát	8 A4	
Datum	05/2014	
Stupeň	DPS	
Zak. číslo	16661466	
Arch. číslo	1666/14	
Měřtko	Číslo výkresu	
1:100	1.08	