




ŘEZ 1
km 0,010

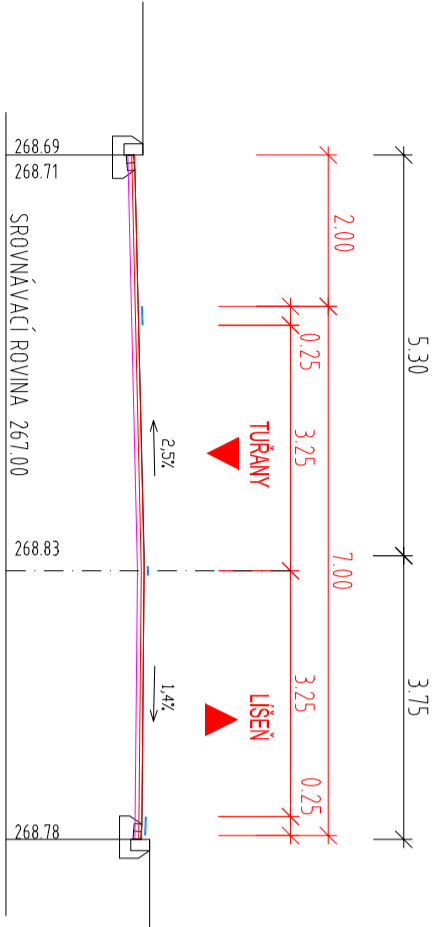


ŘEZ 2
km 0,030

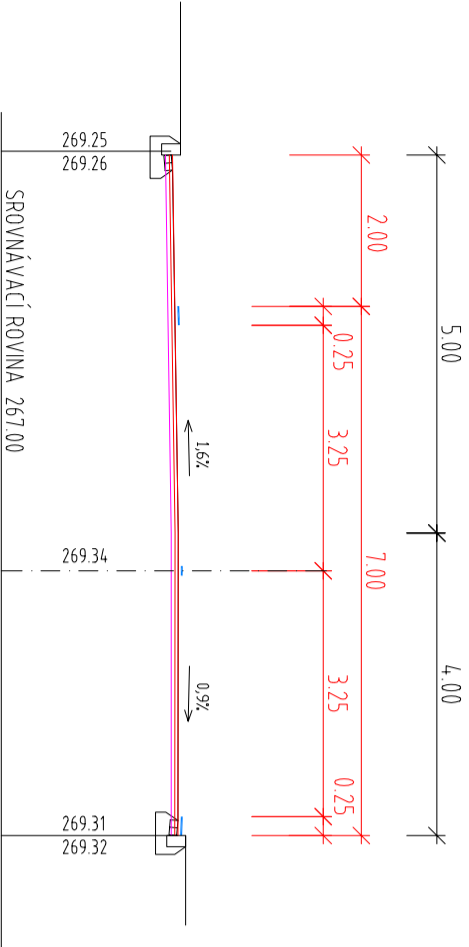


ŘEZ 3
km 0,050

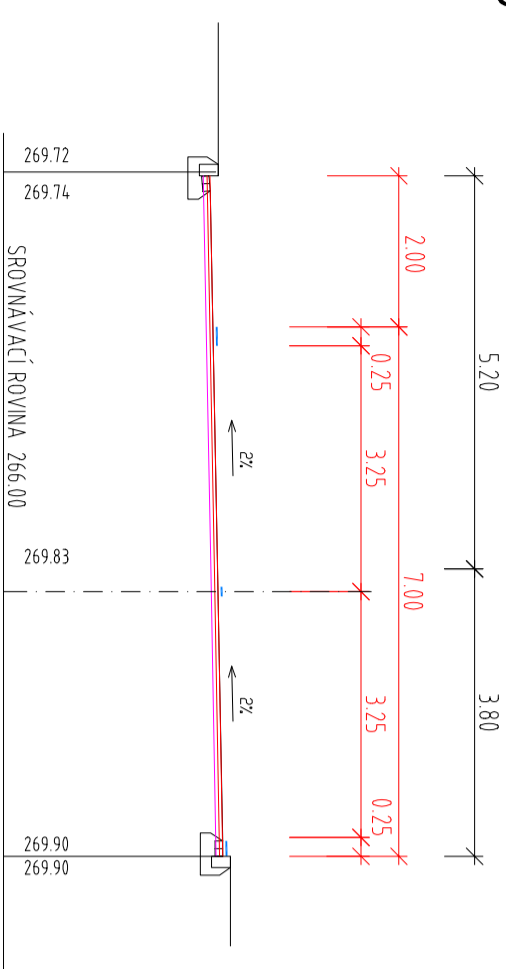


ŘEZ 4
km 0,070

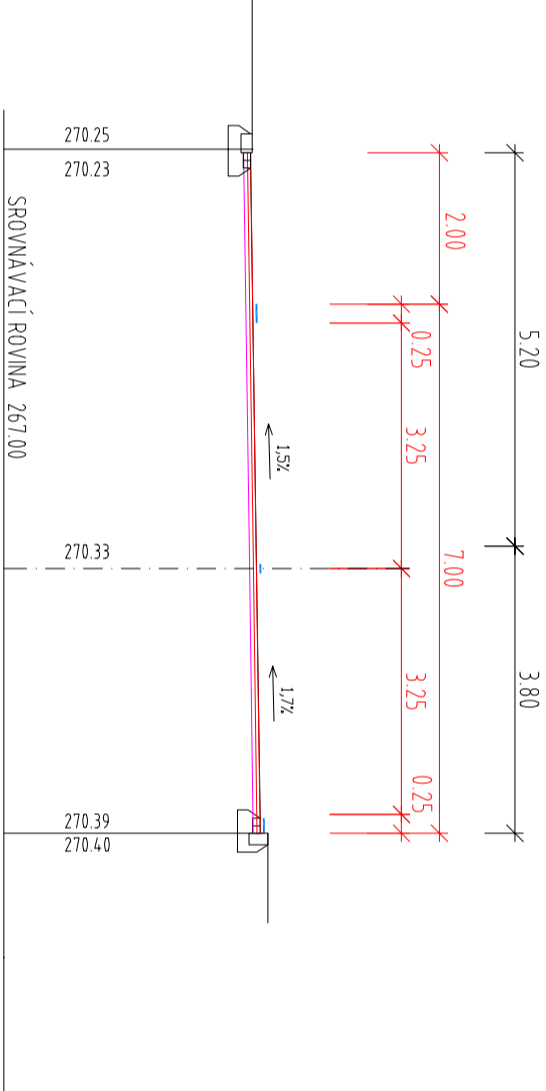


ŘEZ 5
km 0,088

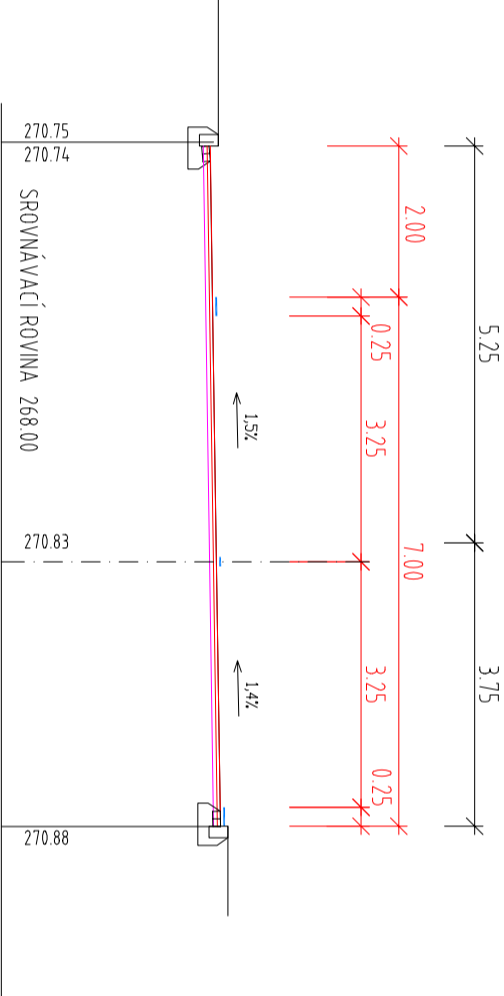


ŘEZ 6
km 0,106

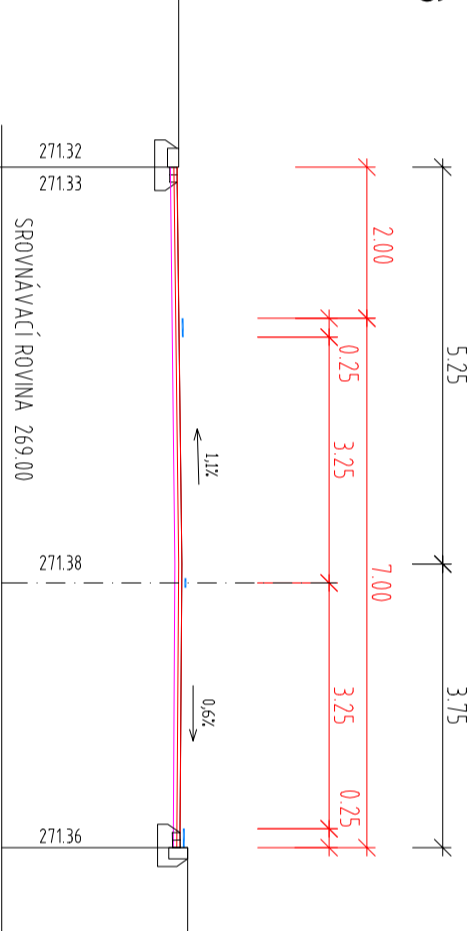

ŘEZ 7
km 0,126

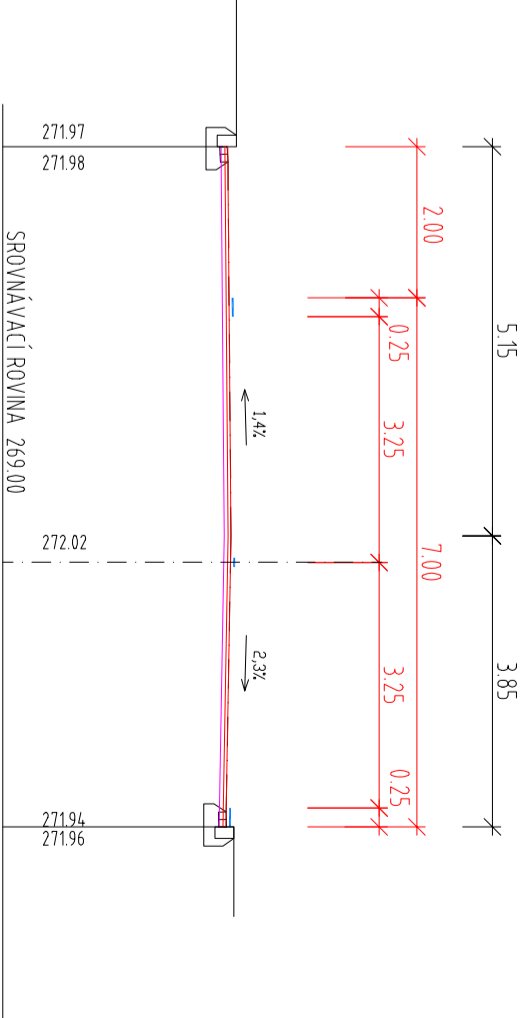

ŘEZ 8
km 0,146

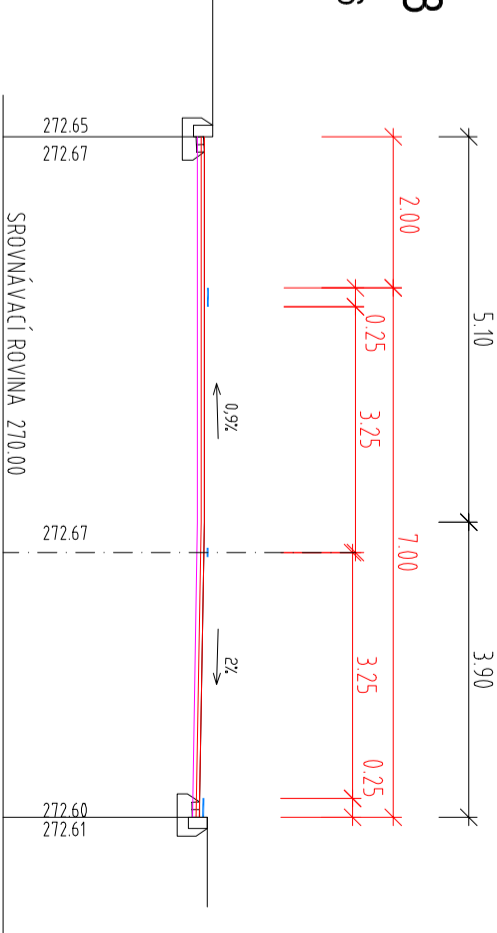

Projektant	MATULA, PROJEKČNÍ KANCELÁŘ	matula PROJEKCE DOPRAVNÍCH STAVEB SÚMÁVSKÁ 15, 602 00 BRNO tel. fax 541 235 048 email: matula@matulabiz
Zodpovědný projektant	Ing. J. Matula	
Vypracoval	Ing. J. Krejčíková	
Investor	SÚS JMK, Žerotínovo nám. 44/9/3, 602 00 Brno	
OBNOVA SILNIČNÍ SÍTĚ V JIHOVÝSKÉM KRAJI BRNO, III/15283 ULICE BEDŘICHOVICKÁ		Formát 3 A4
		Datum 08/2015
		Stupeň PDPS
CHARAKTERISTICKÉ PŘÍČNÉ ŘEZY		měřítko 1:100
		č. výkresu 5