


VZOROVÝ PŘÍČNÝ ŘEZ

UL. KREJČÍHO

km 0,050

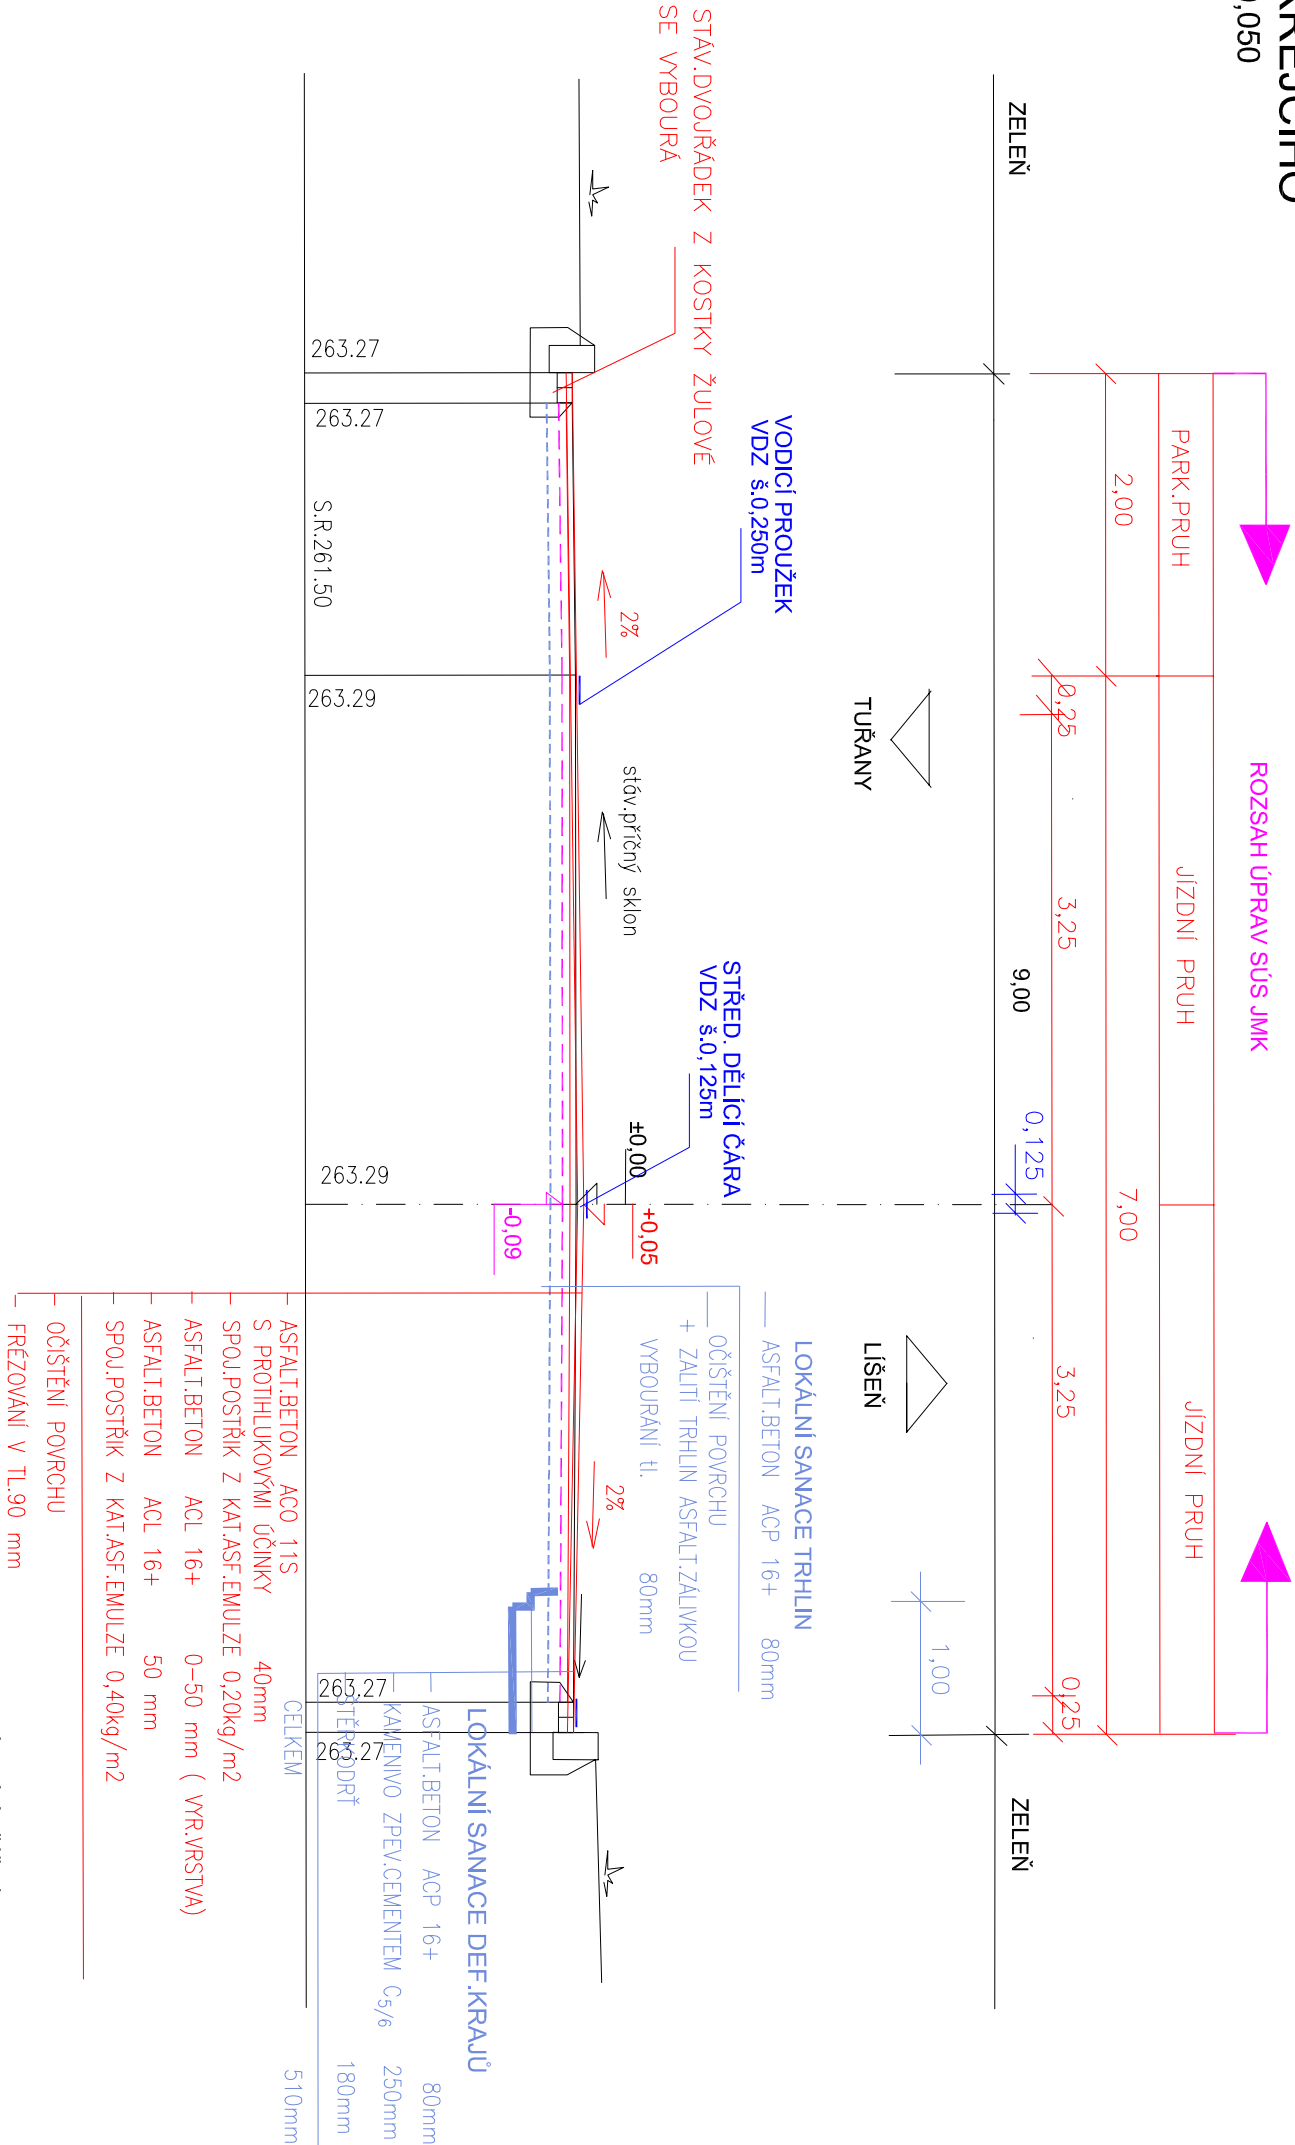

POZN.: STÁVAJÍCÍ PŘÍČNÝ SKLON VOZOVKY 0-0,5%;  
NAVRŽEN PŘÍČNÝ SKLON 2%

Projektant	MATULA, PROJEKČNÍ KANCELAŘ	matula PROJEKCE DOPRAVNÍCH STAVEB ŠUMAVSKÁ 15, 602 00 BRNO tel., fax 541 235 048 email: matula@matula.biz	
Zodpovědný projektant	Ing. J. Matula		
Vypracoval	Ing. J. Krejčíková		
Investor	SUS JMK, Žerotínovo nám.449/3,602 00 Brno		
OBNOVA SILNIČNÍ SÍTĚ V JIHOMORAVSKÉM KRAJI BRNO , III/15283 ULICE KREJČÍHO		Formát	2 A4
		Datum	09/2015
		Stupeň	PDPS
VZOROVÝ PŘÍČNÝ ŘEZ		měřítko 1:50	č. výkresu 4