

Ing. Jiří Matula

Mozolky 2569/54

616 00 BRNO

Váš dopis č. j.:
Číslo jednací: BV/3736/2015-Sve
Vyřizuje: Ing. Renáta Svědínková
Tel.: 545532224
Datum: 30. 7. 2015

k.ú. Slatina a Tuřany – Obnova silniční sítě v Jihomoravském kraji

Vyjádření pro provedení stavby

V k.ú. Tuřany VODÁRENSKÁ AKCIOVÁ SPOLEČNOST, a.s. divize Brno-venkov neprovozuje žádná vodovodní ani kanalizační zařízení. Uvedená stavba se nedotýká našich zájmů.

Stanovisko z hlediska dotčení vodovodních a kanalizačních sítí v k.ú. Tuřany musí vydat příslušný provozovatel/majitel sítí.

Dle předložené PD je v k.ú. Slatina vedena trasa vodovodního řadu A 300, který je součástí vodovodní sítě pro veřejnou potřebu. Vodovodní řad je ve správě VAS. Upozorňujeme, že v k.ú. Slatina VAS neprovozuje žádná kanalizační zařízení.

Souhlasíme s výše uvedenou stavbou v k.ú. Slatina, pokud budou splněny následující podmínky:


1. Oznámit zahájení prací 14 dní předem na VAS provozní středisko Pozořice tel. 544 226 084 současně s objednávkou na vytýčení dotčených sítí.
2. Při návrhu umístění trvalých staveb musí být dodrženo ochranné pásmo vodovodního potrubí, které je stanoveno 1,5 m od vnějšího líce stěny potrubí na každou stranu. V tomto prostoru není také dovoleno vysazovat stromy nebo okrasné dřeviny a provádět terénní úpravy, snižování nebo zvyšování terénu bez odsouhlasení na VAS provozním středisku.
3. Při provádění zemních prací v ochranném pásmu nesmí dojít k poškození vodovodního potrubí nebo omezení jeho provozuschopnosti.
4. Bude dodrženo min. krytí vodovodu včetně přípojek dle ČSN 736005 - Prostorové uspořádání sítí technického vybavení.

5. Poklopy vodovodních armatur zůstanou volně přístupné a ovladatelné. V případě výskytu stávajících poklopů vodovodních armatur např. ve zpevněných plochách, v upravovaném terénu apod. musí být poklopy řádně osazeny do nivelety navrhovaného terénu a jejich poloha trvanlivě zajištěna (podbetonovat apod.).
6. Přizvat zástupce VAS provozního střediska Pozořice tel. 544 226 084 k závěrečné kontrole funkčnosti všech dotčených vodovodních armatur a osazení vodovodních poklopů.
7. Přizvat zástupce provozního střediska ke kontrole neporušenosti vodovodu před jeho zásypem. O výsledku kontroly bude proveden zápis do stavebního deníku stavby. Dojde-li k poškození vodovodu, musí být neprodleně opraven odbornou firmou (dle požadavků VAS), na vlastní náklady firmy, která prováděla stavební činnost.
8. Při nedodržení shora uvedených podmínek podá naše a.s. stížnost na dodavatele stavby u příslušného stavebního úřadu.
9. Další podmínky dle požadavků vedení provozního střediska.

Doba platnosti vyjádření je 2 roky

S pozdravem


VODÁRENSKÁ AKCIOVÁ SPOLEČNOST, a.s.
Soběšická 820/156, 638 01 Brno
divize Brno - venkov
Soběšická 820/156, 638 01 Brno
20


Ing. Eva Kejvalová
vedoucí technického útvaru



Datum: 30.7.15

Měřítko: 1 : 500

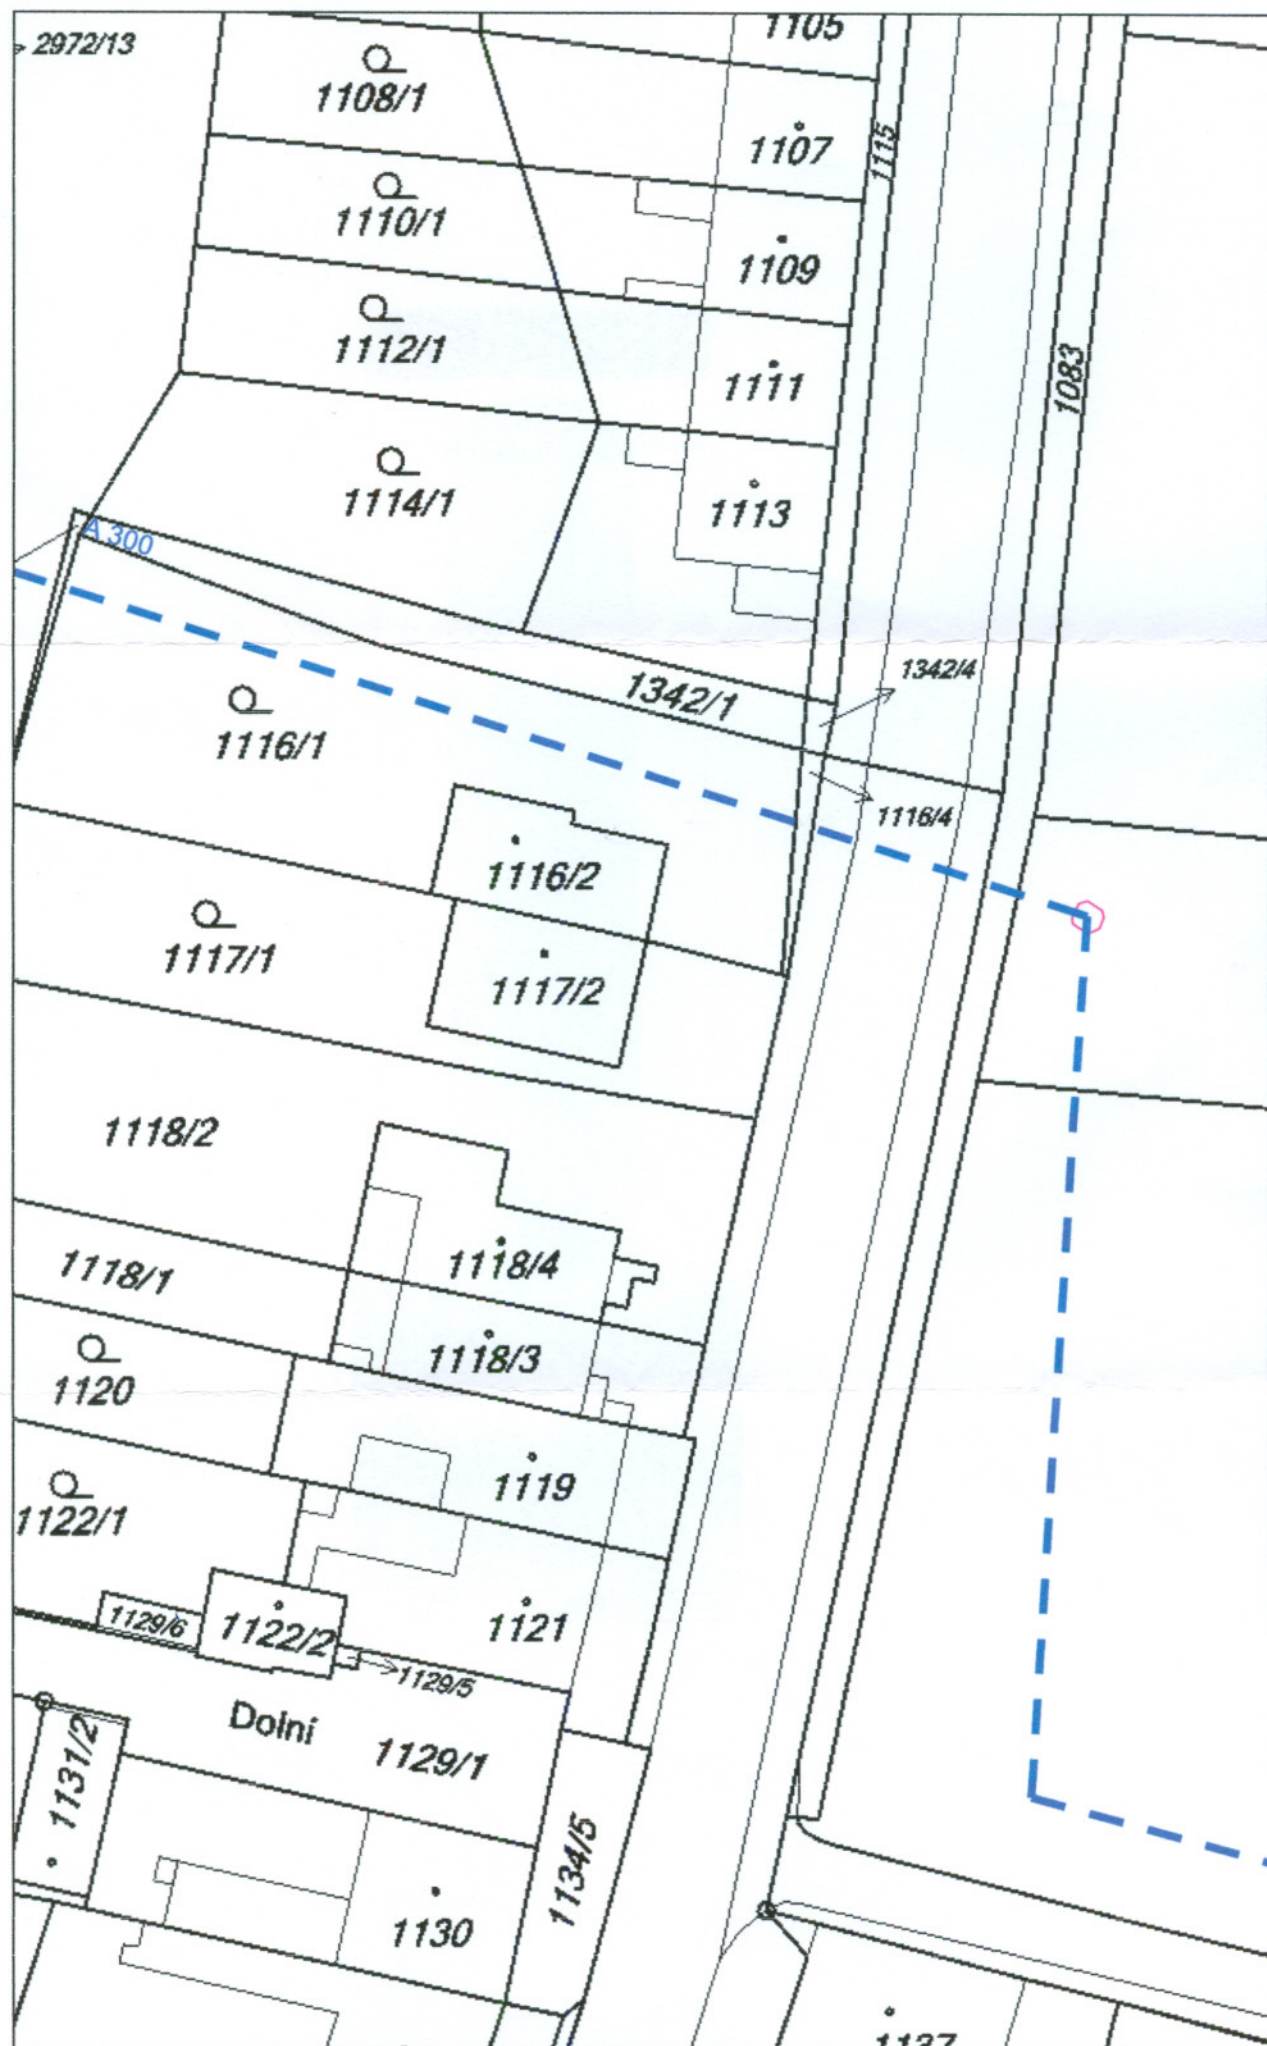



Datum: 30.7.15

Měřítko: 1 : 1000

