

UL. KREJČÍHO
PODELNÝ PROFIL
1:500/50

- NIVELETA
- PŮVODNÍ NIVELETA
- UPRAVENÁ
- FREZDOVÁNÍ
- VÝZDOVKY

VYSOKÉ POMERY

NIVELETA


KOTY NIVELETY

KOTY TERENU

SROVNÁVACÍ ROVINA
STANICENÍ V KM

STANICENÍ PRIC. REZU

SMĚROVÉ POMERY

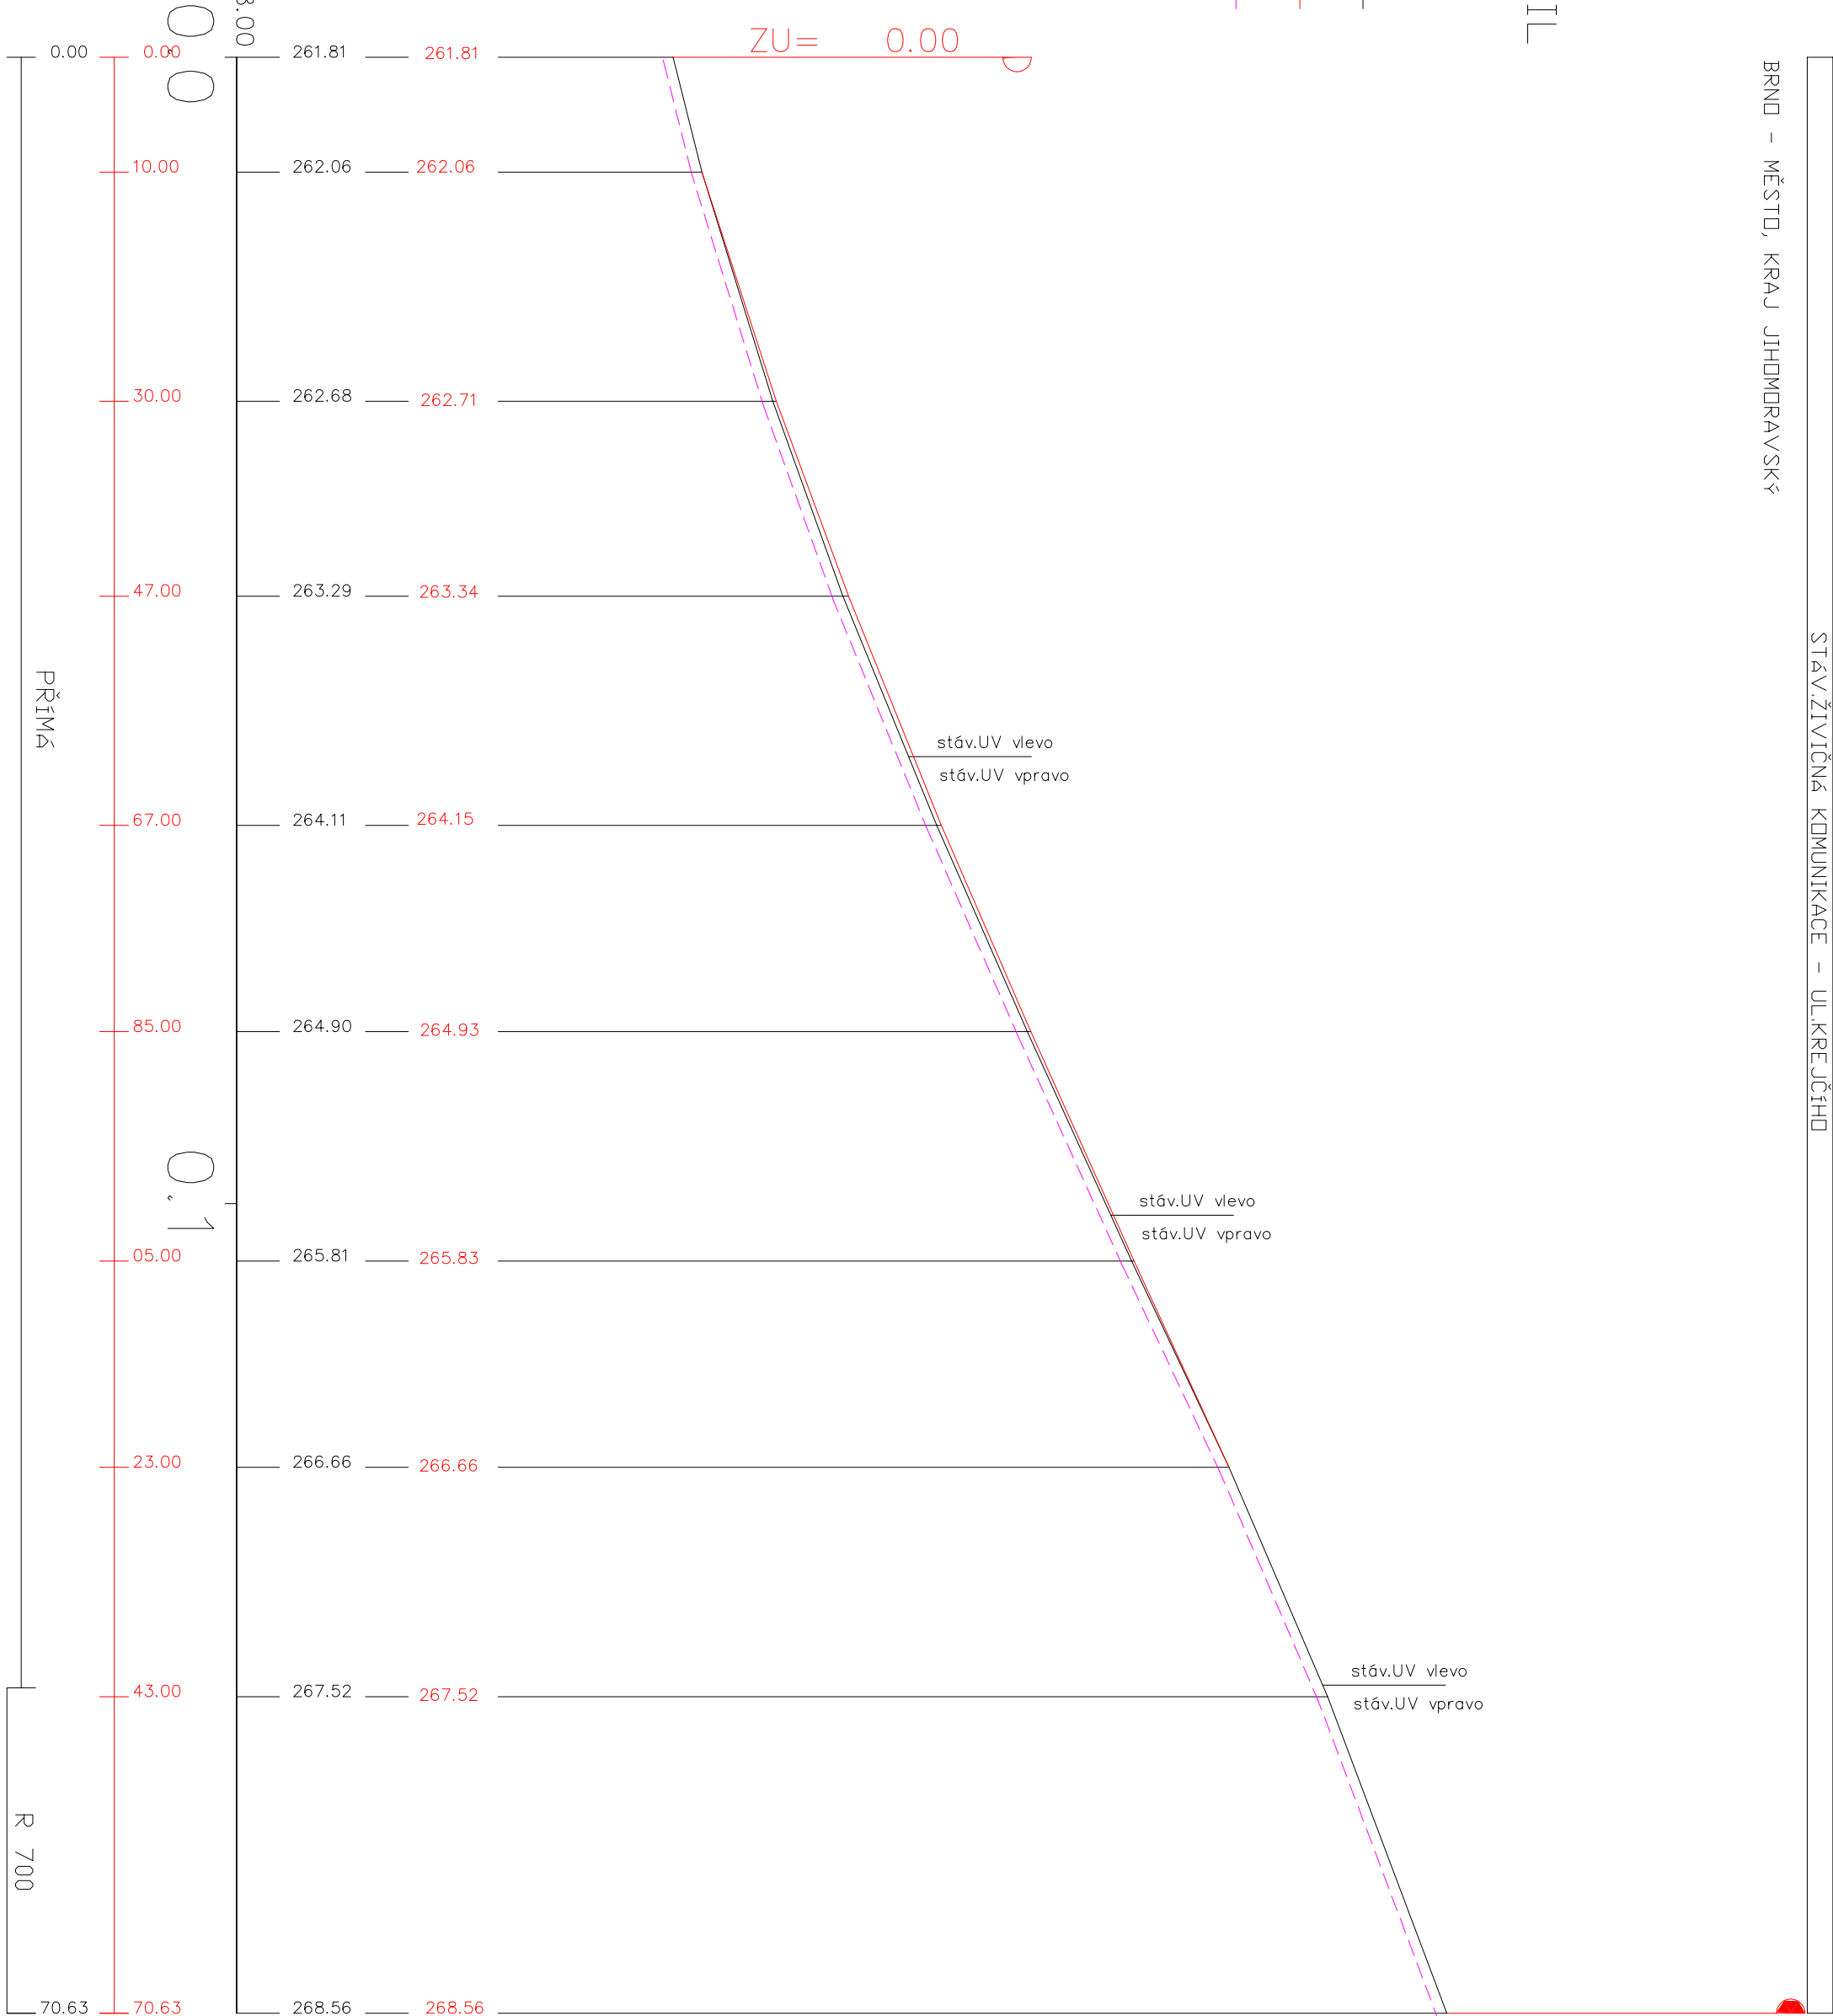

Projektant	MATULA, PROJEKČNÍ KANCELÁŘ	matula PROJEKCE DOPRAVNÍCH STAVEB ŠUMAVSKÁ 15, 602 00 BRNO tel.: fax 541 235 048 email: matula@matula.biz
Zodpovědný projektant	Ing. J. Matula	
Vypracoval	Ing. J. Krejčíková	
Investor	SUS JMK, Žerotínovo nám.449/3,602 00 Brno	Formát 3 A4
OBNOVA SILNIČNÍ SÍTĚ V JIHOMORAVSKÉM KRAJI BRNO , III/15283 ULICE KREJČÍHO		Datum 08/2015
		Stupeň PDPS
PODELNÝ PROFIL KOMUNIKACE		měřítko 1:500/50
		č. výkresu 3