


PŘÍČNÝ ŘEZ 1:10

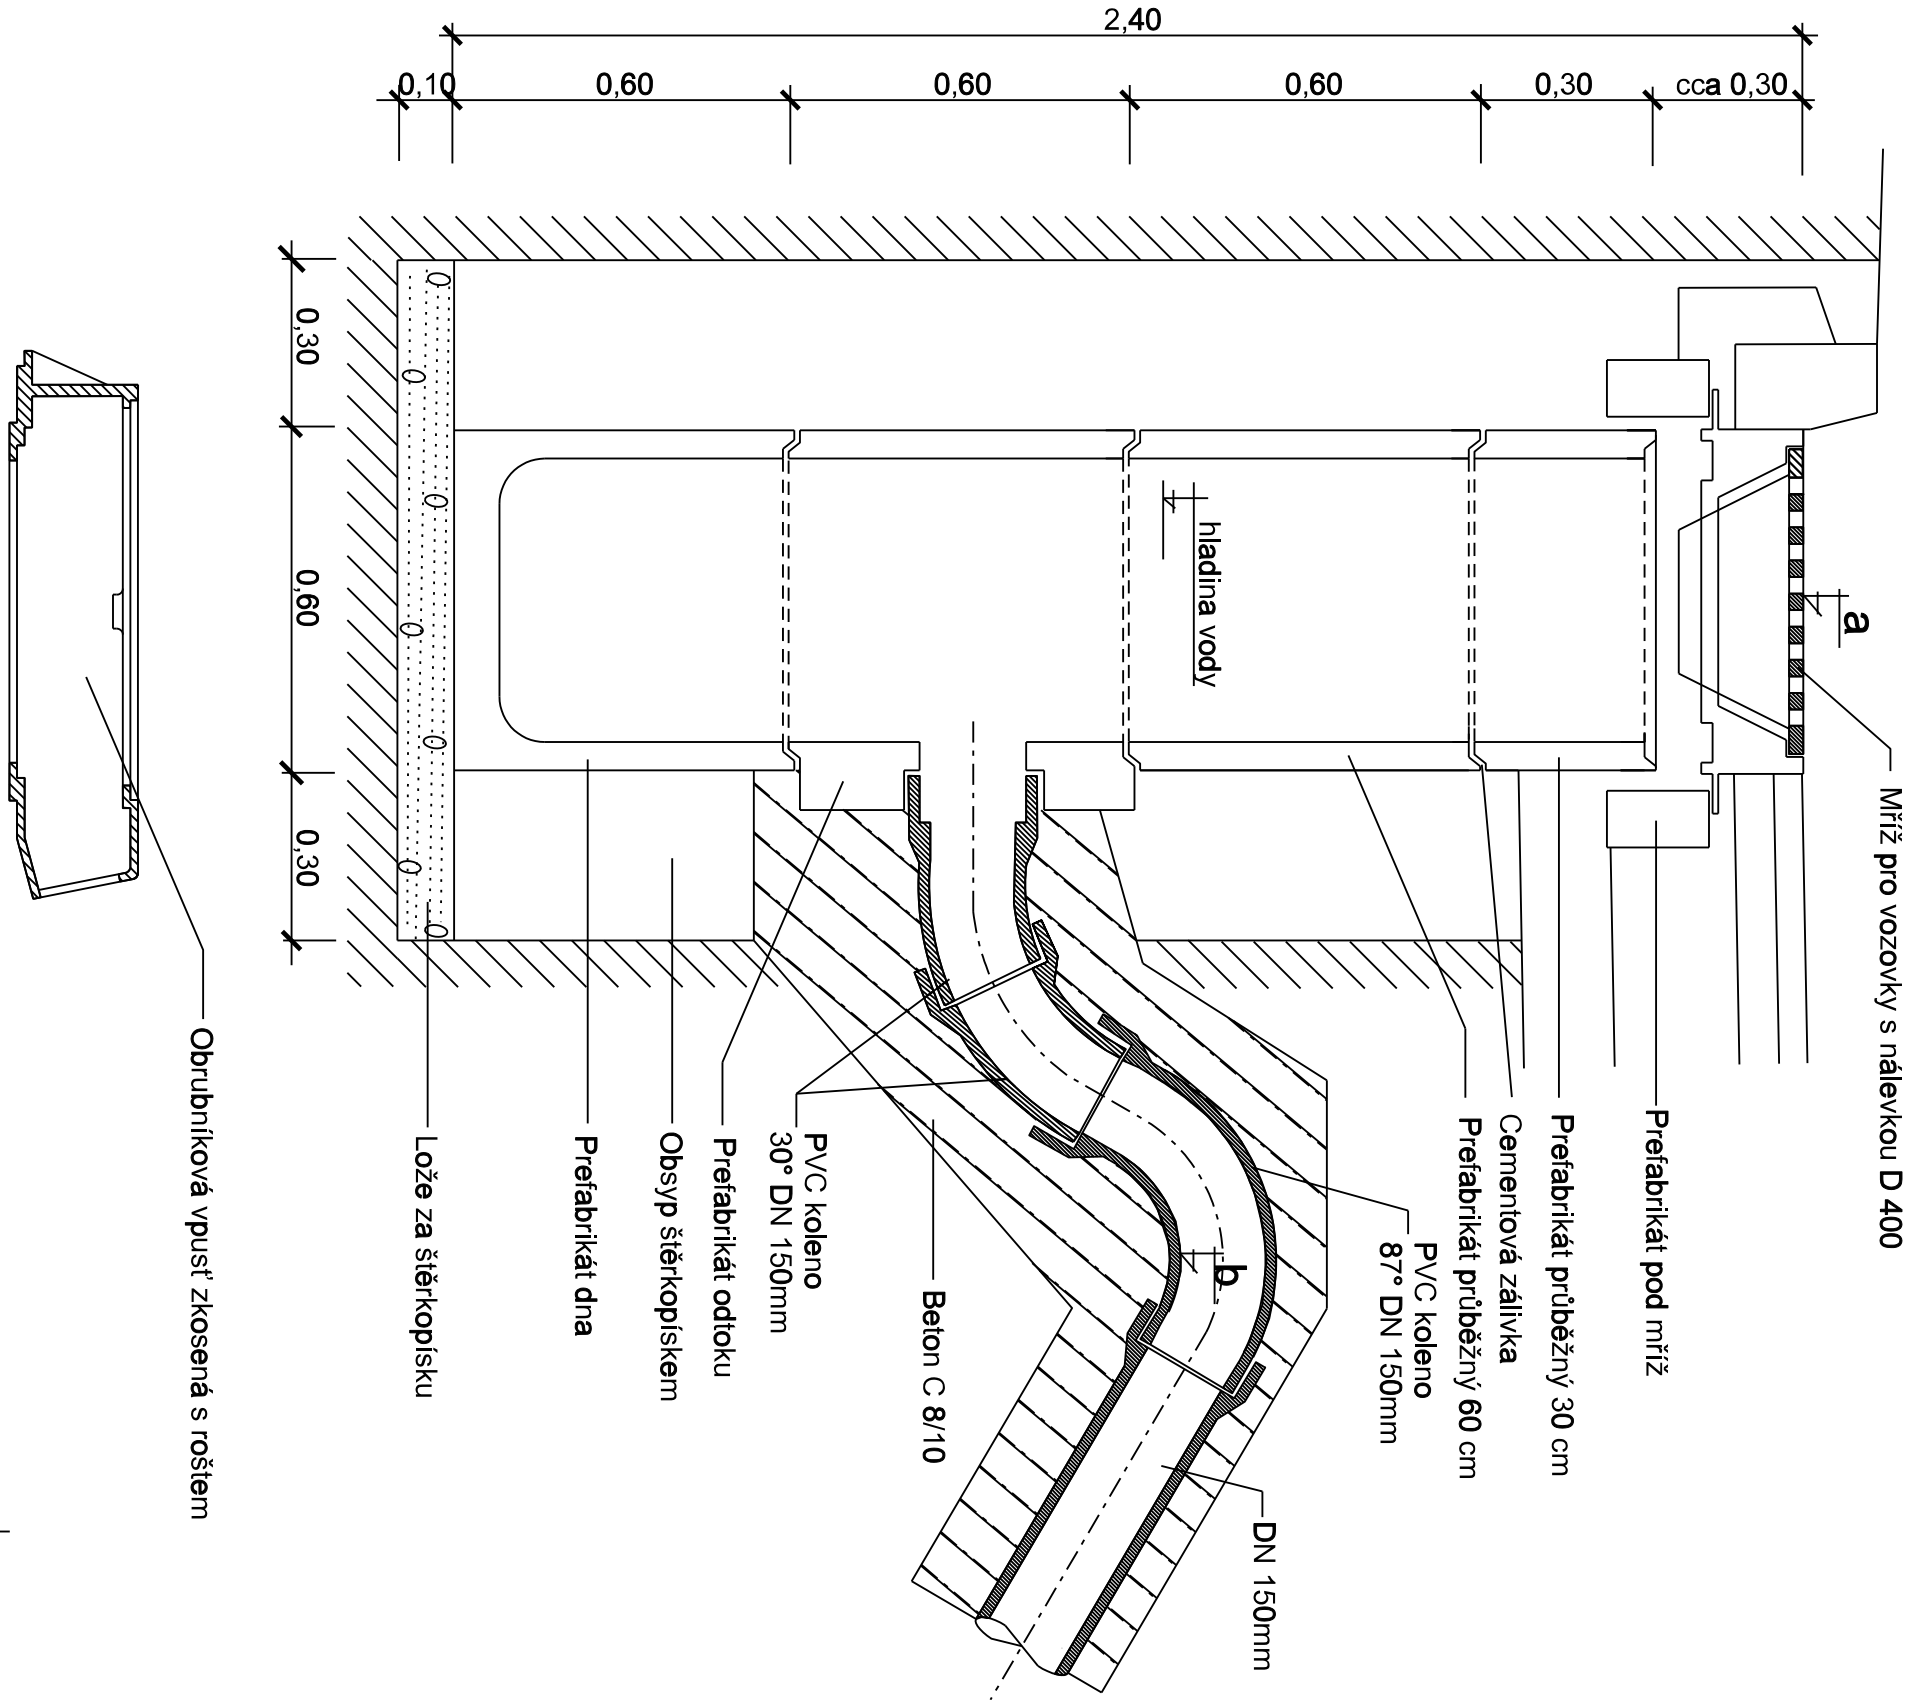

UV číslo	Staničení	a	dl. příp.
1	0,014 L	270,71	1,00
2	0,031 L	269,30	1,00
3 **	0,063 P	266,64	3,50
4	0,093 L	264,15	5,50
5 *	0,093 P	264,15	1,00
6	0,120 P	261,88	5,50
7 *	0,122 L	261,60	1,00
8 *	0,148 L	259,26	1,00
9	0,148 P	259,26	5,50
			25,00

Pozn.: * ul. vpust podobrubníková, podle prostorových
možností bude změněna na běžnou
** vpust je podle prostorových možností vhodnější umístit
od km 0,063 do km 0,074

Akce:

Likvidace odpadních vod dobrovolného svazku Ligary
Oprava krajských komunikací po výstavbě kanalizace
6. stavba - KANALIZACE NÍŽKOVICE
Dokumentace pro ohlášení stavby
SILNICE III/4199 NÍŽKOVICE

Investor: SÚS JMK, p.o.k., Dobrovolný svazek Ligary

Projektant: Ing. Rambousek Zdeněk

APC
SILNICE

Zakázka číslo:

467/2015

Datum:

10/2015

HIP:

Ing. Rambousek Zdeněk

VÝKRES ULIČNÍCH VPUSTÍ

Měřitko:
1:500

Výkres č.
7