


PŘÍČNÝ ŘEZ 1:10

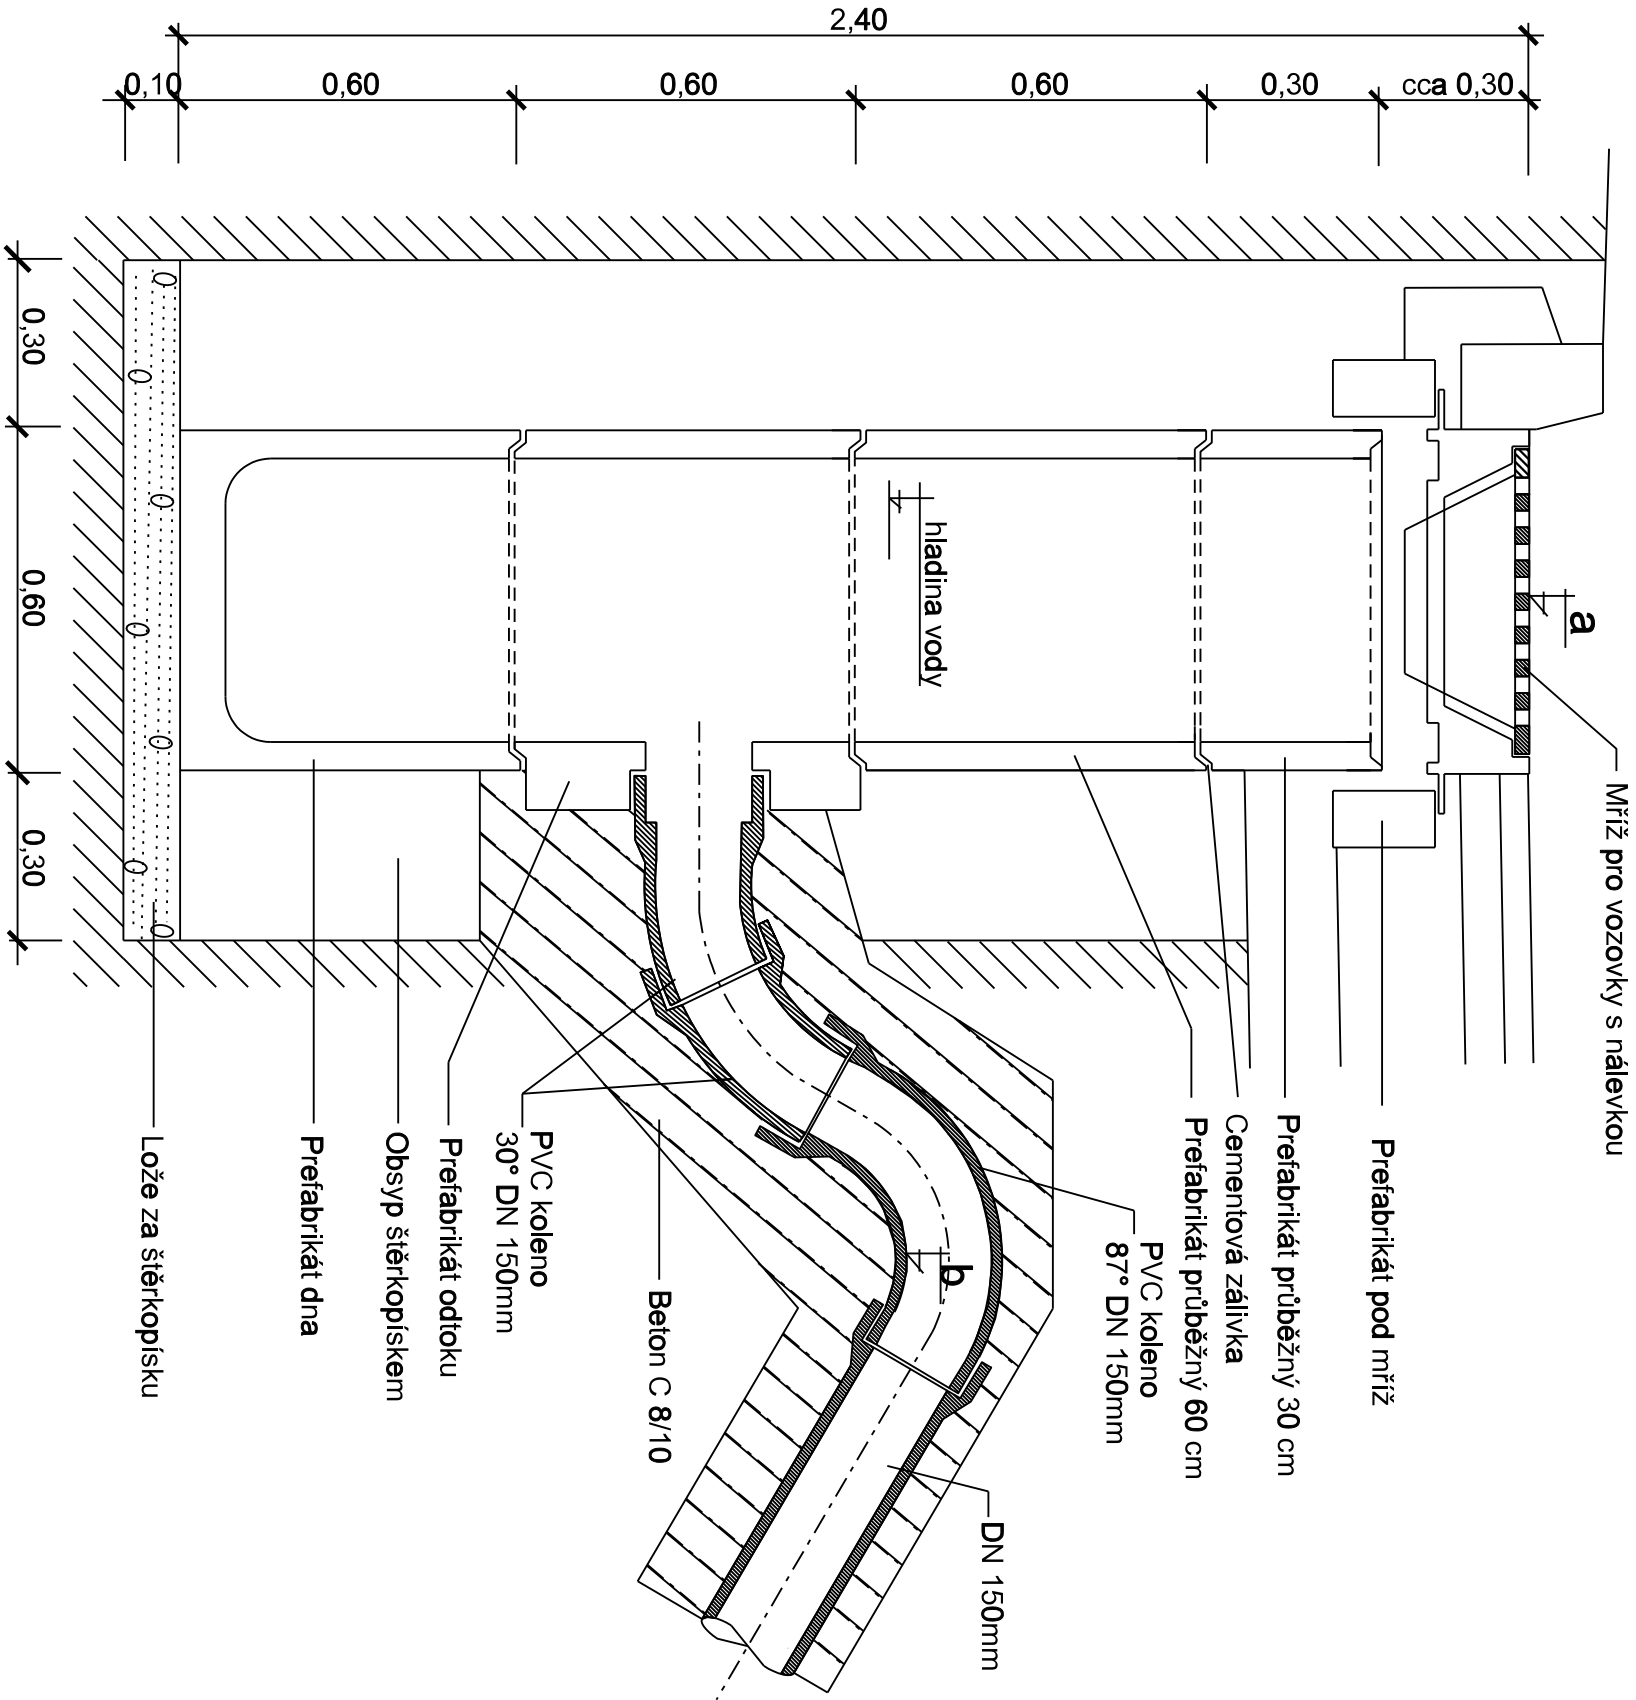

| UV číslo | Staničení | a | dl. příp. |
|----------|-----------|--------|-----------|
| 1 | 0,003 P | 268,28 | 8,00 |
| 2 | 0,036 P | 268,11 | 12,00 |
| 3 | 0,060 P | 267,99 | 5,00 |
| 4 | 0,075 P | 268,07 | 2,50 |
| 5 | 0,100 P | 268,20 | 1,00 |
| 6 | 0,134 P | 268,24 | 1,00 |
| 7 | 0,155 P | 268,78 | 1,00 |
| 8 | 0,180 P | 270,42 | 1,50 |
| 9 | 0,210 P | 272,44 | 1,50 |
| 10 | 0,240 P | 274,47 | 1,50 |
| 11 | 0,273 P | 276,70 | 1,50 |
| 12 | 0,304 L | 278,78 | 1,50 |
| 13 | 0,304 P | 278,78 | 2,00 |
| 14 | 0,328 L | 280,40 | 1,50 |
| 15 | 0,328 P | 280,40 | 7,00 |
| 16 | 0,356 L | 282,29 | 1,50 |
| 17 | 0,356 P | 282,29 | 7,00 |
| 18 | 0,387 L | 284,58 | 1,50 |
| 19 | 0,387 P | 284,58 | 7,00 |
| | | | 65,50 |

Akce:

Likvidace odpadních vod dobrovolného svazku Ligary

Oprava krajských komunikací po výstavbě kanalizace

6. stavba - KANALIZACE NÍŽKOVICE

Dokumentace pro ohlášení stavby

SILNICE III/4199 NÍŽKOVICE

APC

SILNICE

Zakázka číslo: 467/2015

Datum: 10/2015

HIP: Ing. Rambousek Zdeněk

Investor: SÚS JMK, p.o.k., Dobrovolný svazek Ligary

Projektant: Ing. Rambousek Zdeněk

Měřiko: Výkres č. 7