



VZOROVÝ ŘEZ

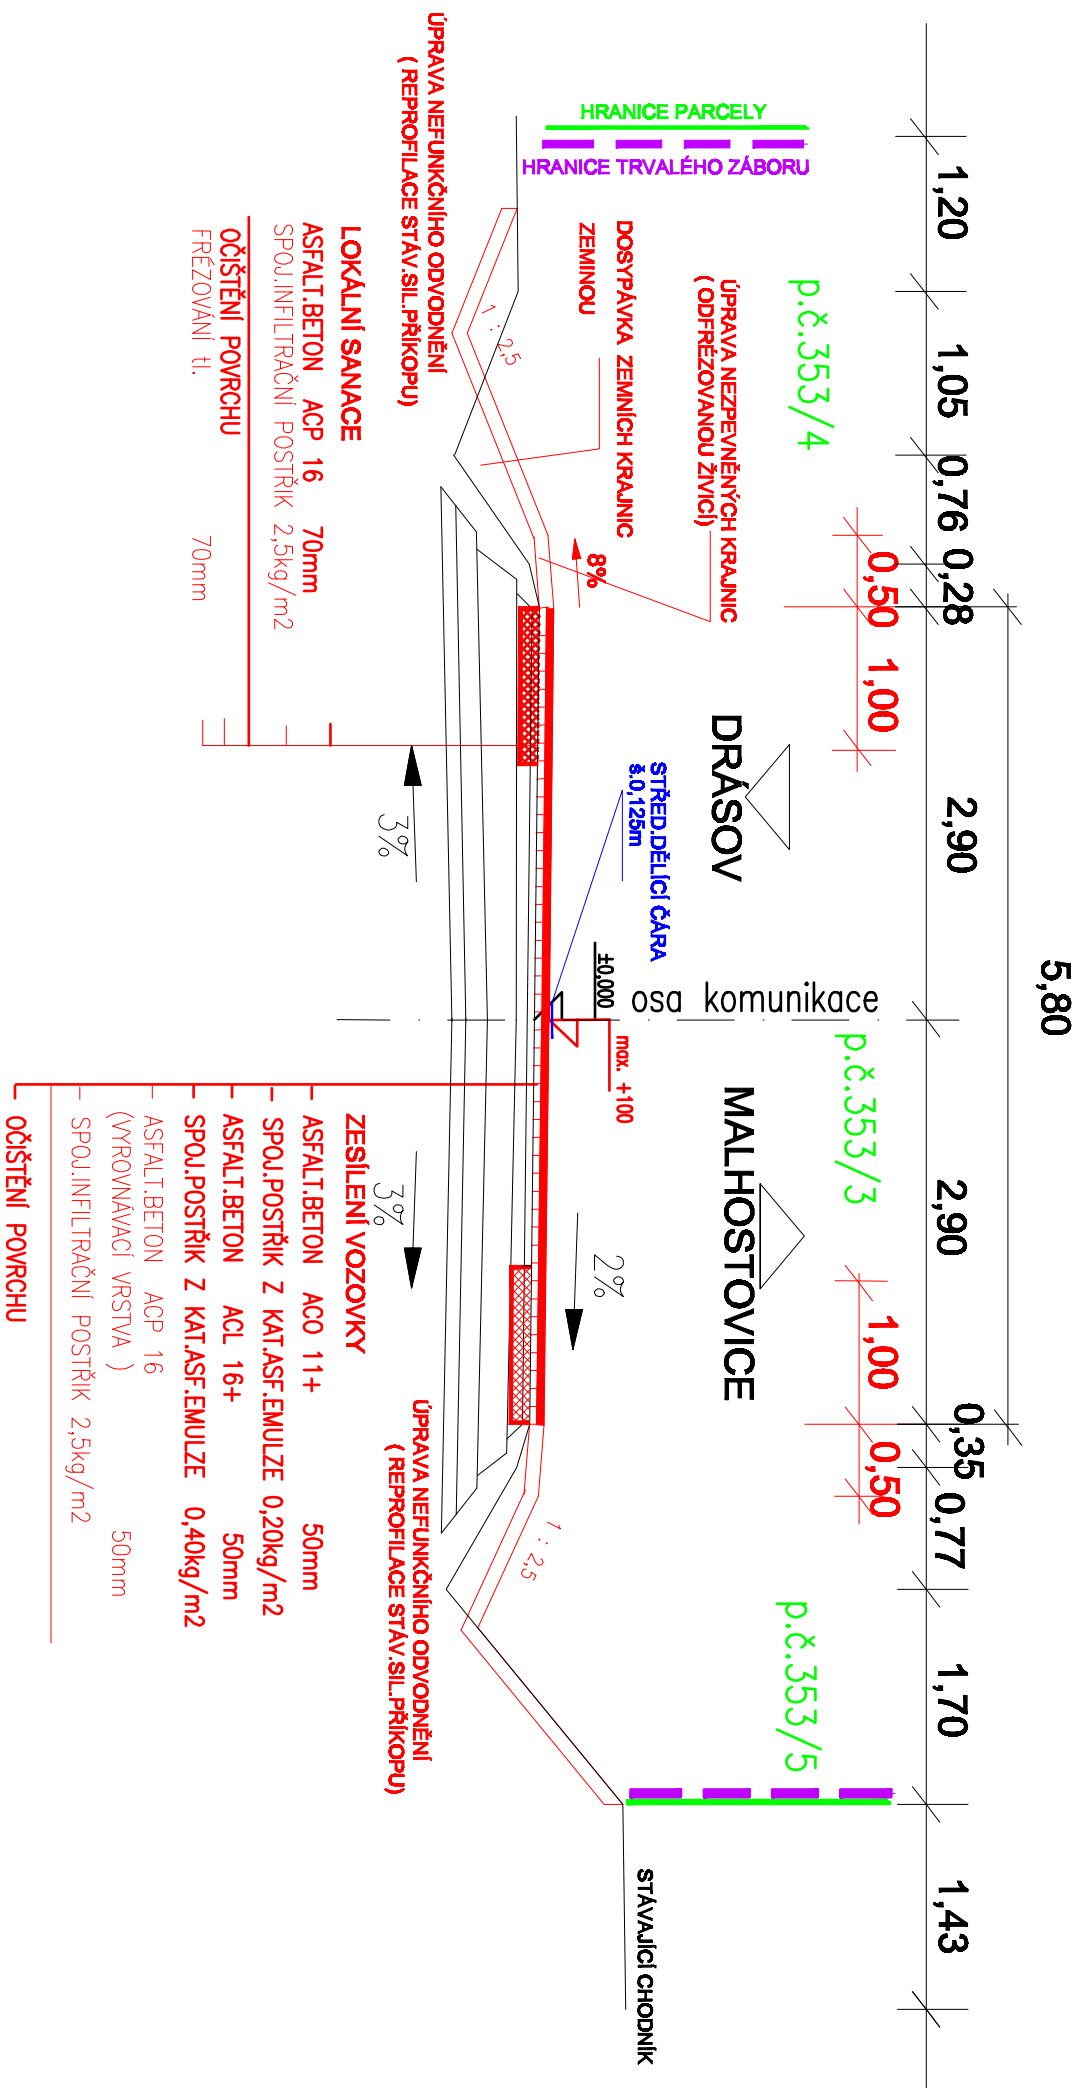

AKTUALIZACE 06/2015

	VEDOUČÍ PROJEKTANT		ZODPOV. PROJEKTANT		VYPRACOVALA	
	Ing. ŠAMÁNEK MILAN		Ing. ŠAMÁNEK MILAN		Ing. BAŠOVÁ DANA	
	LOUIS		LOUIS		BAŠOVÁ	
	INVESTOR Společnost a držitel silnic II. třídy a III. třídy Zerotřnovo náměstí 3/5, 601 82 Brno					
AKCE II/ 379 DRASOV – MALHOSTOVICE						
STAVBA REKONSTRUKCE KRYTU KOMUNIKACE						
km 24,300–24,415						
OBSAH VZOROVÝ PŘÍČNÝ ŘEZ						
C				4		