


PŘÍČNÝ ŘEZ - NOVÝ STAV 1:50

V OSE MOSTU

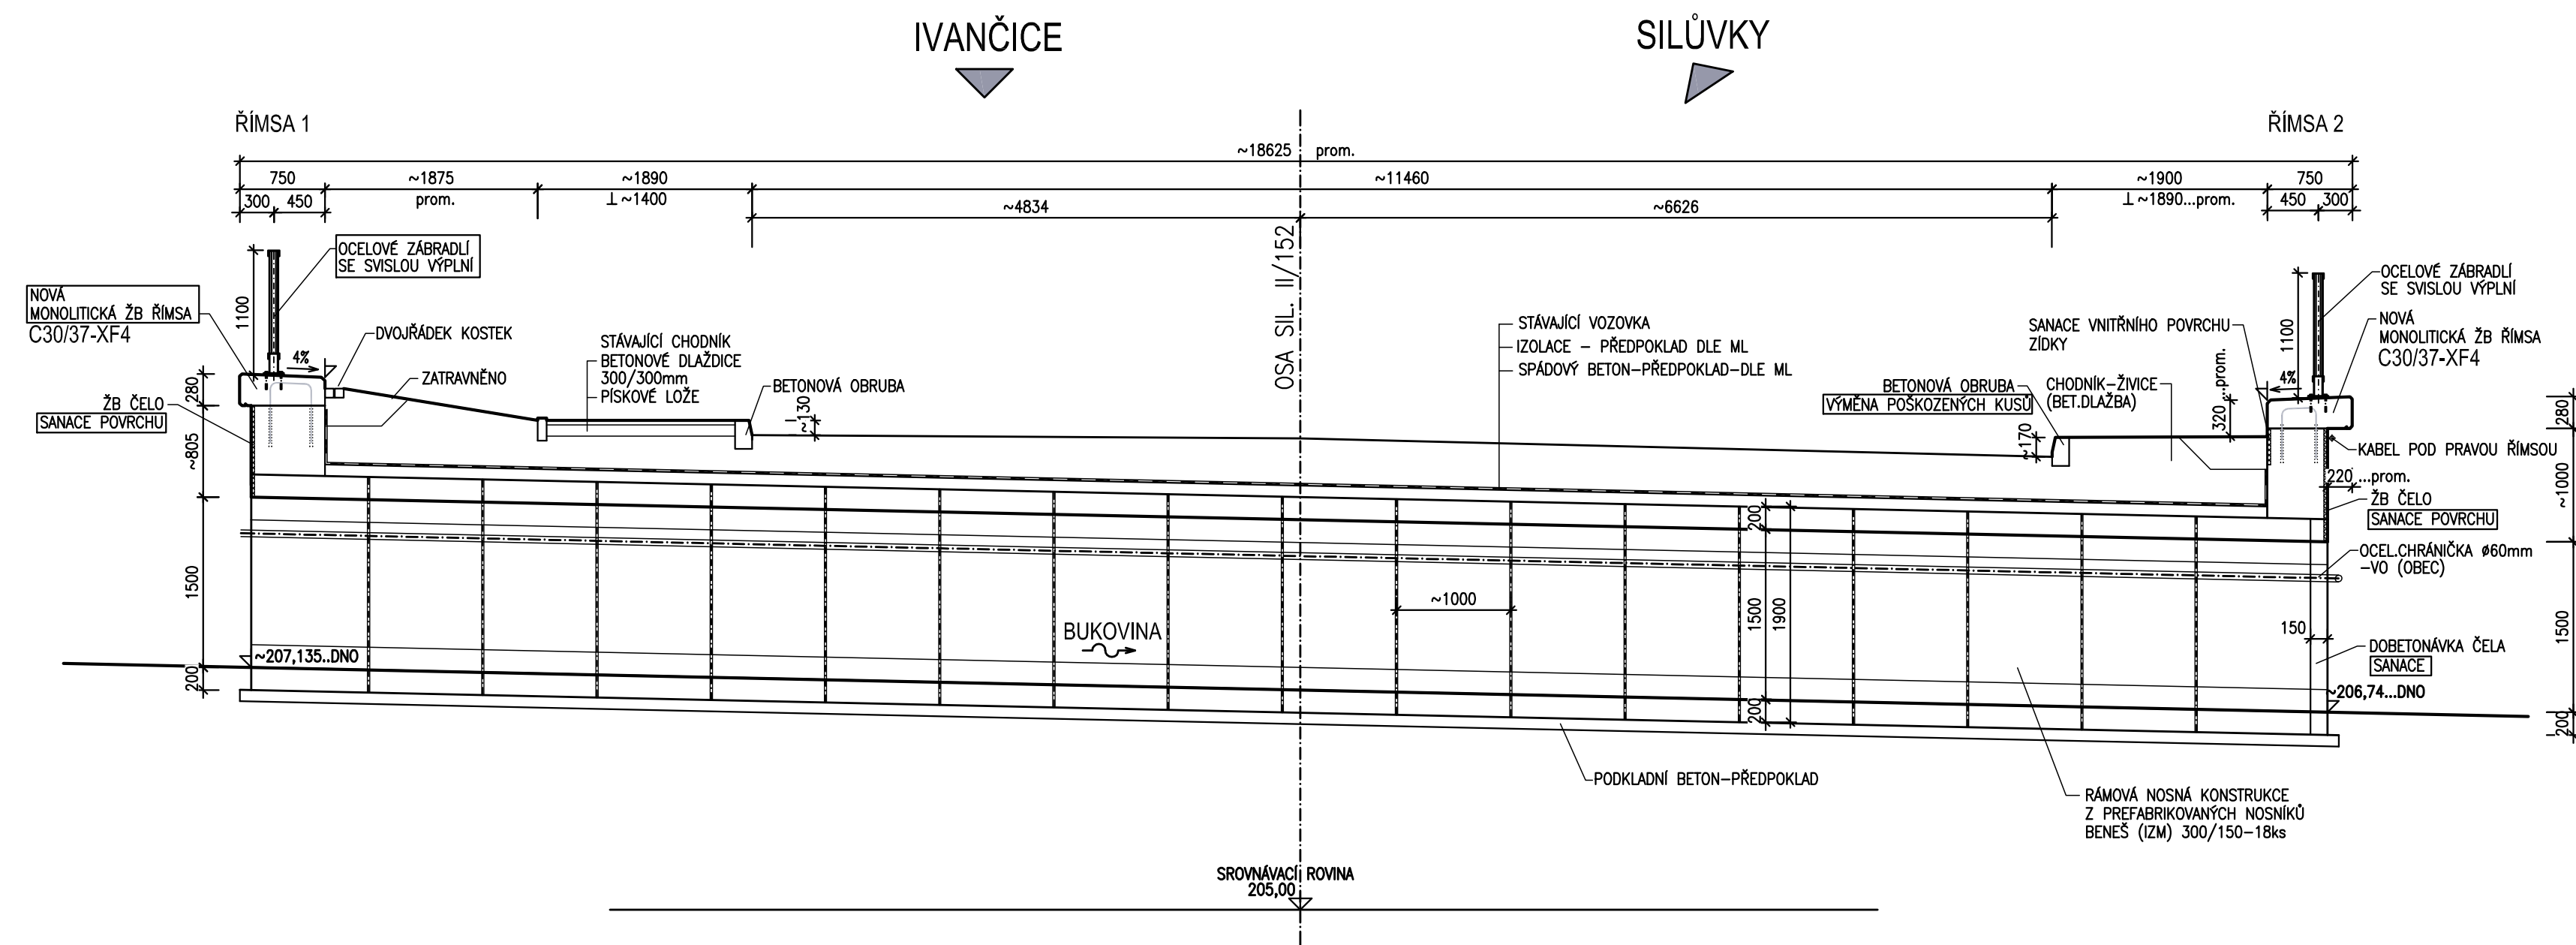

C

DSP

AKCE: <b>OPRAVA MOSTŮ</b> <b>152-037, 152-037a, 37914-2, 37914-3</b>	
OBJEDNATEL Správa a údržba silnic Jihomoravského kraje příspěvková organizace kraje oblast Brno, Ořechovská 35, 619 64 Brno	

HLAVNÍ PROJEKTANT		PK OSSENDORF s.r.o. PROJEKTOVÁ KANCELÁŘ DOPRAVNÍCH STAVEB Tomešova 1, 602 00 BRNO tel: 543 516 526, fax: 543 516 528 www.pk-ossendorf.cz info@pk-ossendorf.cz	
HLAVNÍ INŽ. PROJEKTU	ING. OSSENDORF		
VEDOUcí PROJEKTANT	ING. ŘEŘUCHA	ČÍSLO ZAKÁZKY	2013-077

SOUŘADNÝ SYSTÉM: <b>S-JTSK</b>				VÝŠKOVÝ SYSTÉM: <b>BPV</b>	
PODZHOTOVITEL				PK OSSENDORF s.r.o. Tomešova 1, 602 00 BRNO tel: 543 516 526	
VEDOUcí PROJEKTANT	ZODP. PROJEKTANT	VYPRACOVAL	KONTROLOVAL		
ING. ŘEŘUCHA	ING. ŘEŘUCHOVÁ	ING. ŘEŘUCHOVÁ	ING. ŘEŘUCHA		
KRAJ	JIHOMORAVSKÝ	KÚ: MORAVSKÉ BRÁNICE	DATUM		07/2013
OBSAH <b>OPRAVA MOSTU ev.č. 152-037a</b> <b>SO 202 Oprava mostu ev.č. 152-037a</b>			FORMÁT		4 A4
			STUPEŇ PD		DSP
			ČÍSLO ZAKÁZKY		2013-077
			MĚŘÍTKO		1:50
PRÍLOHA PD <b>PŘÍČNÝ ŘEZ - NOVÝ STAV</b>			ČÍSLO PARÉ		ČÍSLO PŘÍLOHY <b>05</b>