



DSP

AKCE:

OPRAVA MOSTŮ

152-037, 152-037a, 37914-2, 37914-3

OBJEDNATEL

Správa a údržba silnic Jihomoravského kraje
příspěvková organizace kraje
oblast Brno, Ořechovská 35, 619 64 Brno

HLAVNÍ PROJEKTANT

PK OSSENDORF s.r.o.
PROJEKTOVÁ KANCELÁŘ DOPRAVNÍCH STAVEB

Tomešova 1, 602 00 BRNO www.pk-ossendorf.cz
tel: 543 516 526, fax: 543 516 528 info@pk-ossendorf.cz



HLAVNÍ INŽ. PROJEKTU

ING. OSSENDORF

VEDOUČÍ PROJEKTANT

ING. ŘEŘUCHA

ČÍSLO ZAKÁZKY

2013-077

SOUŘADNÝ SYSTÉM: **S-JTSK**VÝŠKOVÝ SYSTÉM: **BPV**

PODZHOTOVITEL

VEDOUČÍ PROJEKTANT

ZODP. PROJEKTANT

VYPRACOVAL

KONTROLOVAL

ING. RAK

ING. RAK

ING. KONEČNÁ

ING. ŘEŘUCHA

KRAJ

JIHOMORAVSKÝ

KÚ: MORAVSKÉ BRÁNICE

PK OSSENDORF s.r.o.

Tomešova 1, 602 00 BRNO
tel: 543 516 526



DATUM

07/2013

OBSAH

OPRAVA MOSTU ev.č. 152-037a

H - SOUVISEJÍCÍ DOKUMENTACE

FORMÁT

STUPEŇ PD

DSP

ČÍSLO ZAKÁZKY

2013-077

MĚŘÍTKO

PŘÍLOHA PD

ZÁBOROVÝ ELABORÁT

ČÍSLO PARÉ

ČÍSLO PŘÍLOHY

H1



PK OSSENDORF s.r.o, Tomešova 1, 602 00 Brno, tel.: 543 516 526, fax.: 543 516 528, e-mail: info@pk-ossendorf.cz

stavba: **Oprava mostů 152-037, 152-037a, 37914-2 a 37914-3**

OPRAVA MOSTU EV. Č. 152-037a

ZÁBOROVÝ ELABORÁT

ZÁBOROVÝ ELABORÁT



TECHNICKÁ ZPRÁVA

1. Identifikační údaje

Stavba	Oprava mostů 152-037, 152-037a, 37914-2 a 37914-3 SO 202 Oprava mostu ev. č. 152-037a
Stát:	Česká republika
Kraj:	Jihomoravský
Okres:	Brno-venkov
Obec:	Moravské Bránice
Katastrální území:	Moravské Bránice, 698890
Stupeň dokumentace:	Dokumentace pro vydání stavebního povolení (DSP)
Název objektu dle ML:	Most přes místní přes místní vodoteč Bukovina v obci Moravské Bránice
Stavebník (objednatel)	Správa a údržba silnic Jihomoravského kraje, příspěvková organizace kraje Žerotínovo náměstí 3/5 601 82 Brno IČ: 709 32 581
Projektant (zhotovitel PD)	PK OSSENDORF, s.r.o. Tomešova 503/1 602 00 Brno IČ: 255 64 901
hlavní inženýr projektu:	Ing. Jan Ossendorf
zodpovědný projektant:	Ing. Marta Řeřuchová (ČKAIT: 1004912)

2. Související předpisy

- Zákon č. 265/1992 Sb., o zápisech vlastnických a jiných věcných práv k nemovitostem
 - Zákon č. 162/2001 Sb. o poskytování údajů z katastru nemovitostí České republiky
 - Zákon č. 344/1992 Sb., o katastru nemovitostí České republiky
 - Zákon č. 183/2006 Sb., o územním plánování a stavebním řádu
-



3. Zpráva záborového elaborátu

Záborový elaborát je vypracován jako podklad pro majetkoprávní projednání pozemků dotčených stavbou: Most ev. č. 152-037a se nachází v obci Moravské Bránice a převádí sil. II/152 přes místní vodoteč Bukovina.

3.1 Výchozí podklady

Od 15. 6. 2012 je v daném katastrálním území platná digitální katastrální mapa. Jako podklad pro zobrazení hranic pozemků v záborovém elaborátu byla použita data získaná z veřejného Dálkového přístupu do KN ve výměnném formátu Českého úřadu zeměměřičského a katastrálního. Vybrané údaje týkající se vlastnictví parcel byly získány pomocí aplikace Nahlížení do katastru nemovitostí poskytované CÚZK.CZ.

3.2 Způsob zpracování

Do katastrální mapy byla vložena situace stavby a provedeno ohraničení všech trvalých a dočasných záborů poskytnutých z koordinační situace stavby.

Výsledná situace ve formátu DWG pak vyjadřuje celkové plochy trvalých a dočasných záborů. Různé podbarvení ploch a druhy čar jsou vysvětleny v legendě.

Údaje o dotčených parcelách byly zpracovány do přílohy - Seznam dotčených parcel. Příslušná tabulka obsahuje název katastrálního území, čísla dotčených parcel, čísla položek, dané výměry parcel, druhy pozemků, čísla listů vlastnictví, údaje o vlastnících a vyčíslení velikosti trvalých a dočasných záborů.

4. Přílohy

4.1 Tabulková část

Přehled pozemků vlastníků podle písmene c) §109 zákona č.183/2006. Sb.

4.2 Grafická část

Záborový elaborát – digitální katastrální mapa se zákresem záborů



4.1 TABULKOVÁ ČÁST

Přehled pozemků vlastníků podle písmene c) §109 zákona č.183/2006. Sb.


Č. pol.	Parcelní číslo	Výměra dle KN	Druh pozemku	Číslo LV	Vlastník	Trvalý zábor bez výkupu	Trvalý zábor s výkupem	Dočasný zábor	POZN.	Způsob ochrany
1	100/10	123	Vodní plocha	60000	Úřad pro zastupování státu ve věcech majetkových, Rašínovo nábřeží 390/42, Nové Město, 12800 Praha 2	0	0	0	-	-
2	150/2	293	Ostatní plocha	60000	Úřad pro zastupování státu ve věcech majetkových, Rašínovo nábřeží 390/42, Nové Město, 12800 Praha 2	2	0	14	-	-
3	32/1	3675	Ostatní plocha	10001	Obec Moravské Bránice, č.p. 325, 66464 Moravské Bránice	1	0	6	-	-
4	100/17	5692	Vodní plocha	1091	Lesy České republiky, s.p., Přemyslova 1106/19, Nový Hradec Králové, 50168 Hradec Králové	105	0	153	-	-
5	776/22	304	Ostatní plocha	348	Babák Jaroslav, Mlýnské nám. 143/7, 66464 Dolní Kounice	0	0	9	-	-
6	1042/1	1447	Ostatní plocha	60000	Úřad pro zastupování státu ve věcech majetkových, Rašínovo nábřeží 390/42, Nové Město, 12800 Praha 2	1	0	23	-	-
7	1042/2	80	Ostatní plocha	1091	Lesy České republiky, s.p., Přemyslova 1106/19, Nový Hradec Králové, 50168 Hradec Králové	0	0	49	-	-
8	776/86	112	Ostatní plocha	348	Babák Jaroslav, Mlýnské nám. 143/7, 66464 Dolní Kounice	0	0	36	-	-
9	788/13	176	Ostatní plocha	348	Babák Jaroslav, Mlýnské nám. 143/7, 66464 Dolní Kounice	1	0	49	-	-
10	100/13	572	Vodní plocha	348	Babák Jaroslav, Mlýnské nám. 143/7, 66464 Dolní Kounice	7	0	23	-	-

4.2 GRAFICKÁ ČÁST
SITUACE ZÁBOROVÝ ELABORÁT
1:200

KATASTRÁLNÍ ÚZEMÍ

Moravské Bránice 698890

Most ev.č.152-037a

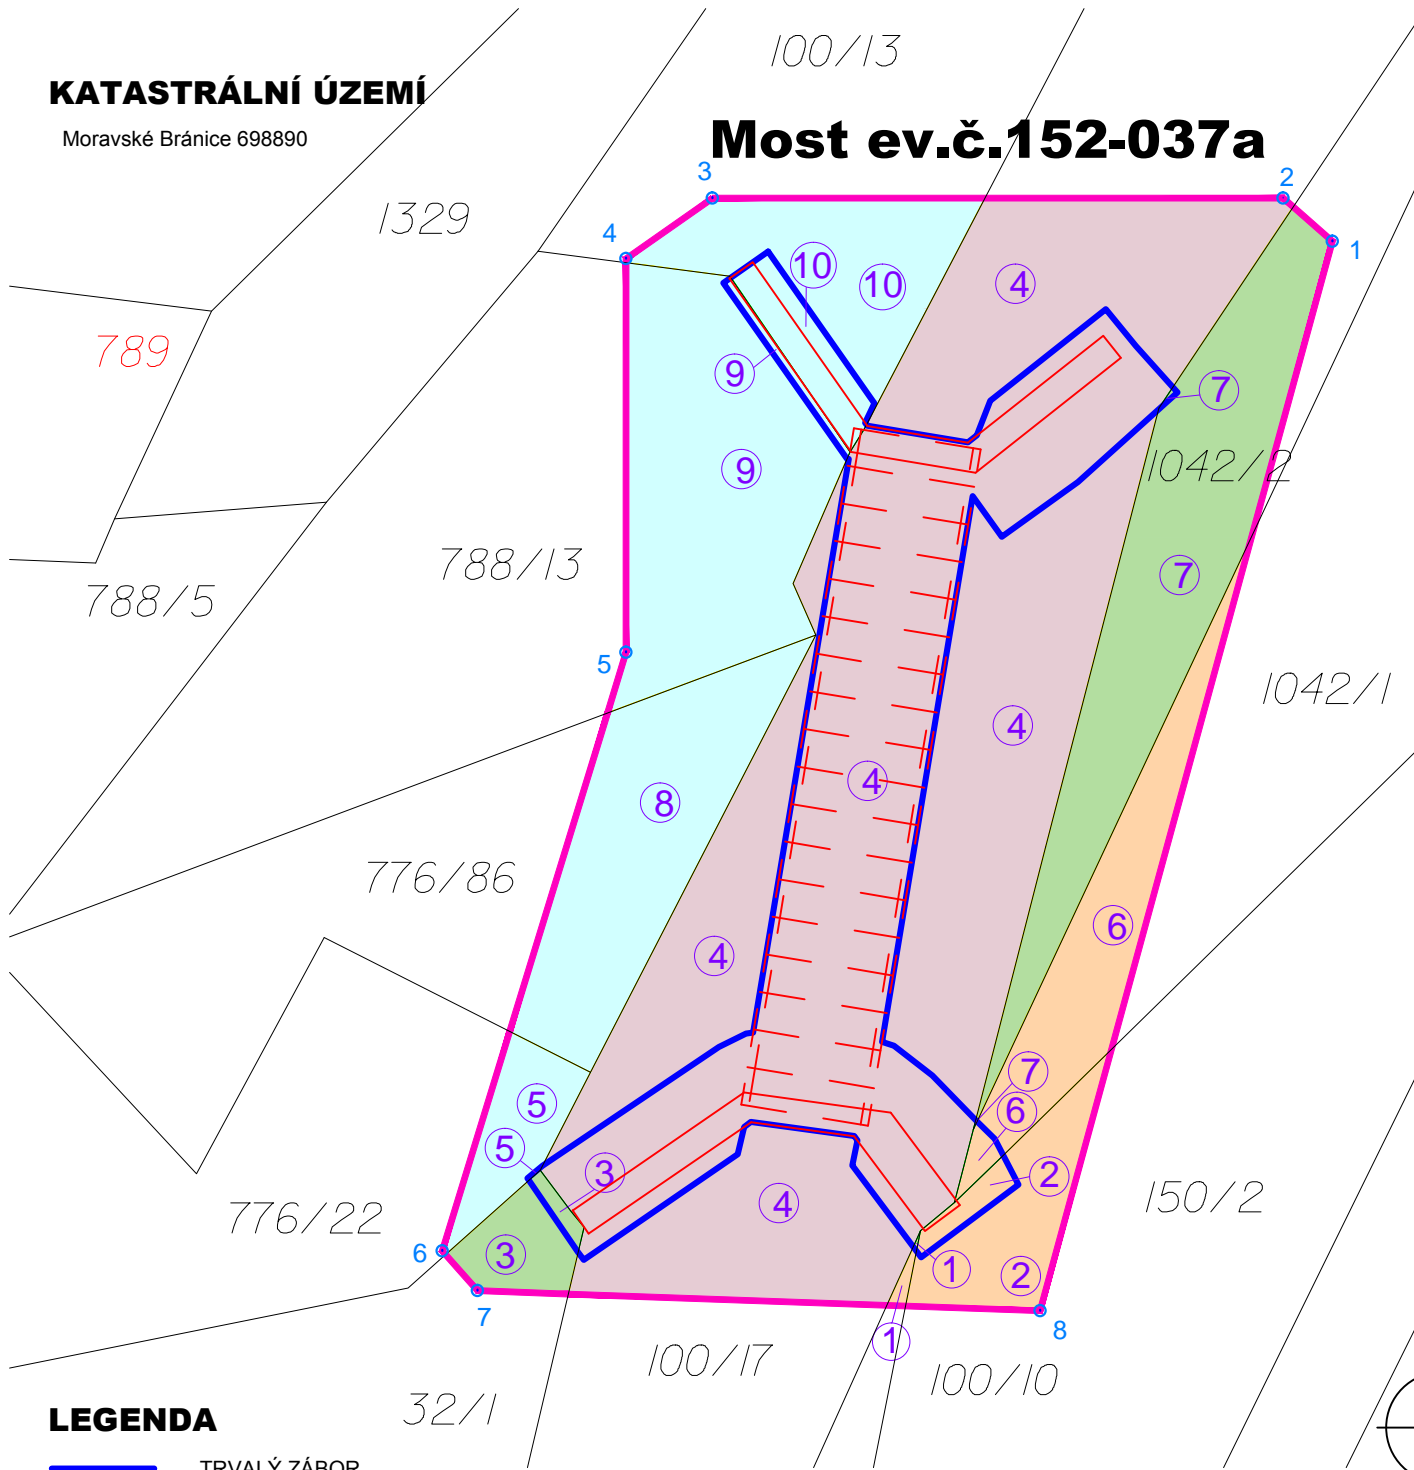

LEGENDA

- TRVALÝ ZÁBOR
- DOČASNÝ ZÁBOR
- OBEC MORAVSKÉ BRÁNICE, LV 10001
- LESY ČR, LV 1091
- SOUKROMÝ VLASTNÍK , LV 348
- ÚZSVM, LV 60000
- 698 ČÍSLO PARCELY POZEMKOVÉ
- 789 ČÍSLO PARCELY STAVEBNÍ
- 1 OZNAČENÍ PARCELY DOTČENÉ STAVBOU
- A OZNAČENÍ PARCELY SOUSEDÍCÍ SE STAVBOU
- 8 VYTYČOVACÍ BOD DOČASNÉHO ZÁBORU

VYTYČOVACÍ BODY

Č.B.	Y	X
1	611809.81	1171620.27
2	611811.11	1171619.13
3	611826.21	1171619.13
4	611828.49	1171620.73
5	611828.49	1171631.14
6	611833.35	1171646.97
7	611832.42	1171648.02
8	611817.54	1171648.55