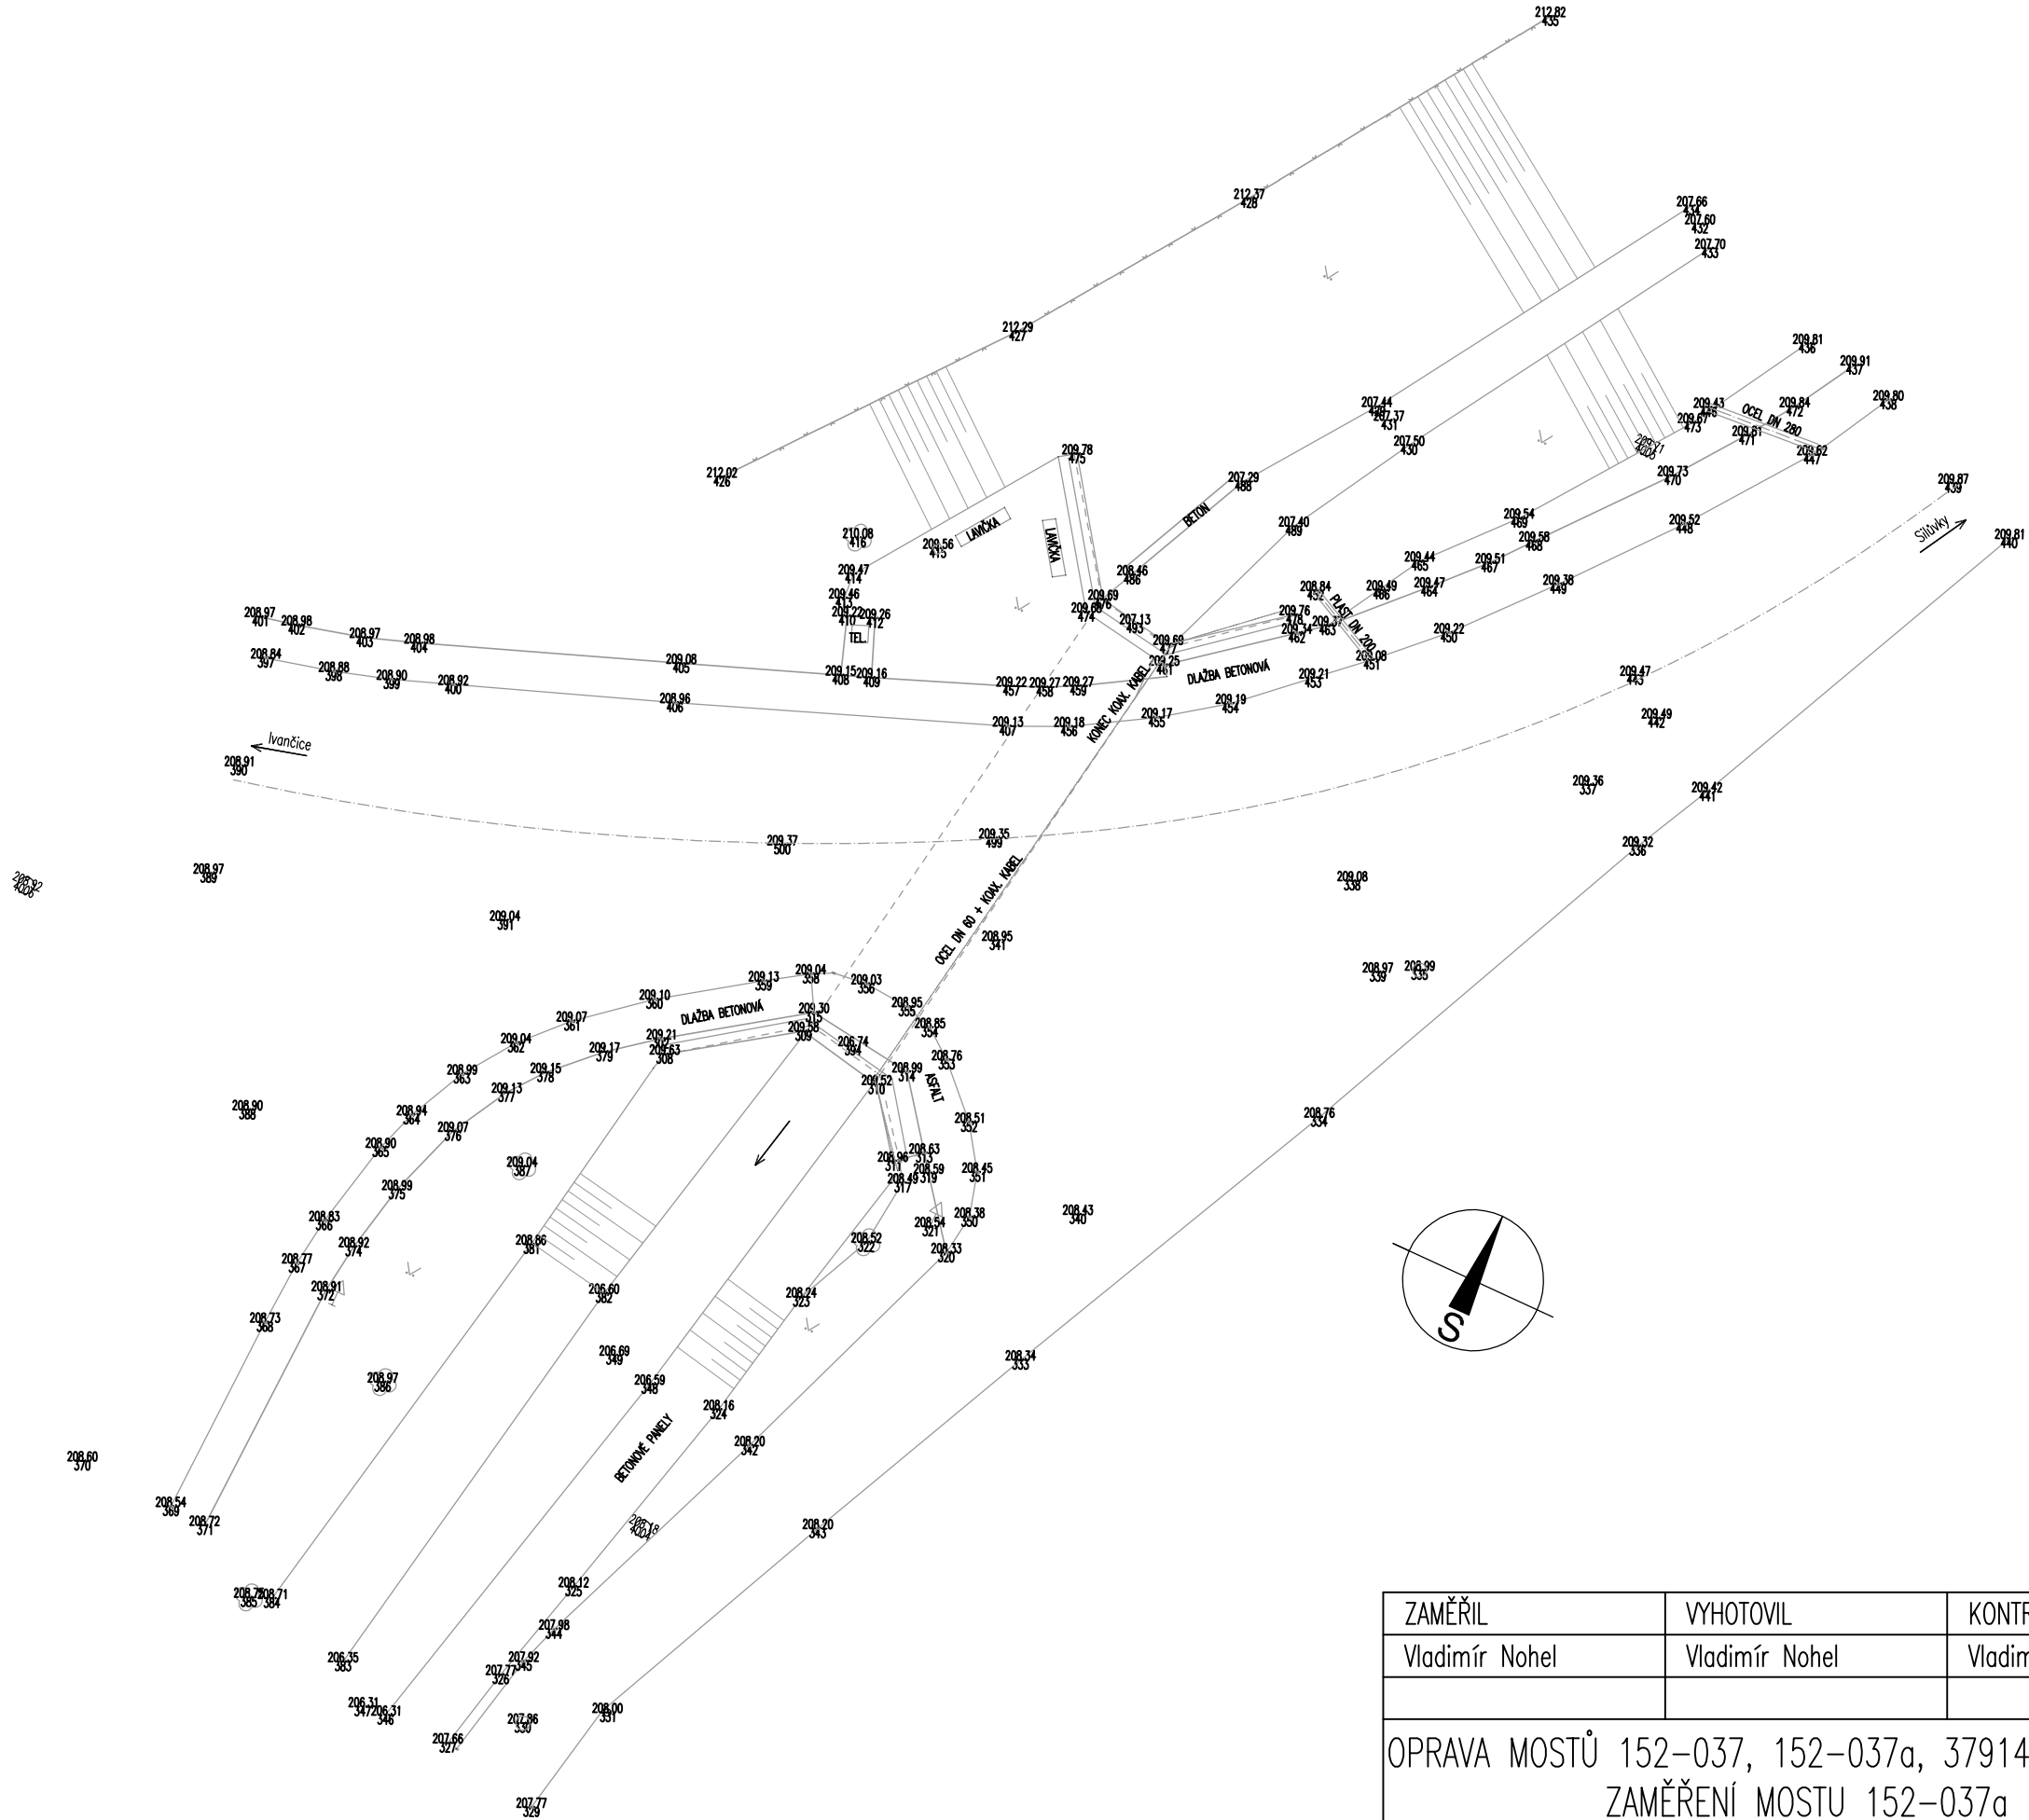

ZAMĚŘIL	VYHOTOVIL	KONTROLOVAL	VLADIMÍR NOHEL GEODETICKÉ PRÁCE Tkalcovská 10, 602 00, Brno vnohel@seznam.cz	
Vladimír Nohel	Vladimír Nohel	Vladimír Nohel		
OPRAVA MOSTŮ 152-037, 152-037a, 37914-2, 37914-3 ZAMĚŘENÍ MOSTU 152-037a			SOUŘADNÝ SYSTÉM	S-JTSK
			VÝŠKOVÝ SYSTÉM	BPV
			MĚŘÍTKO	1:250
SITUACE			DATUM	05/2013
			ČÍSLO ZAKÁZKY	07-05/2013