
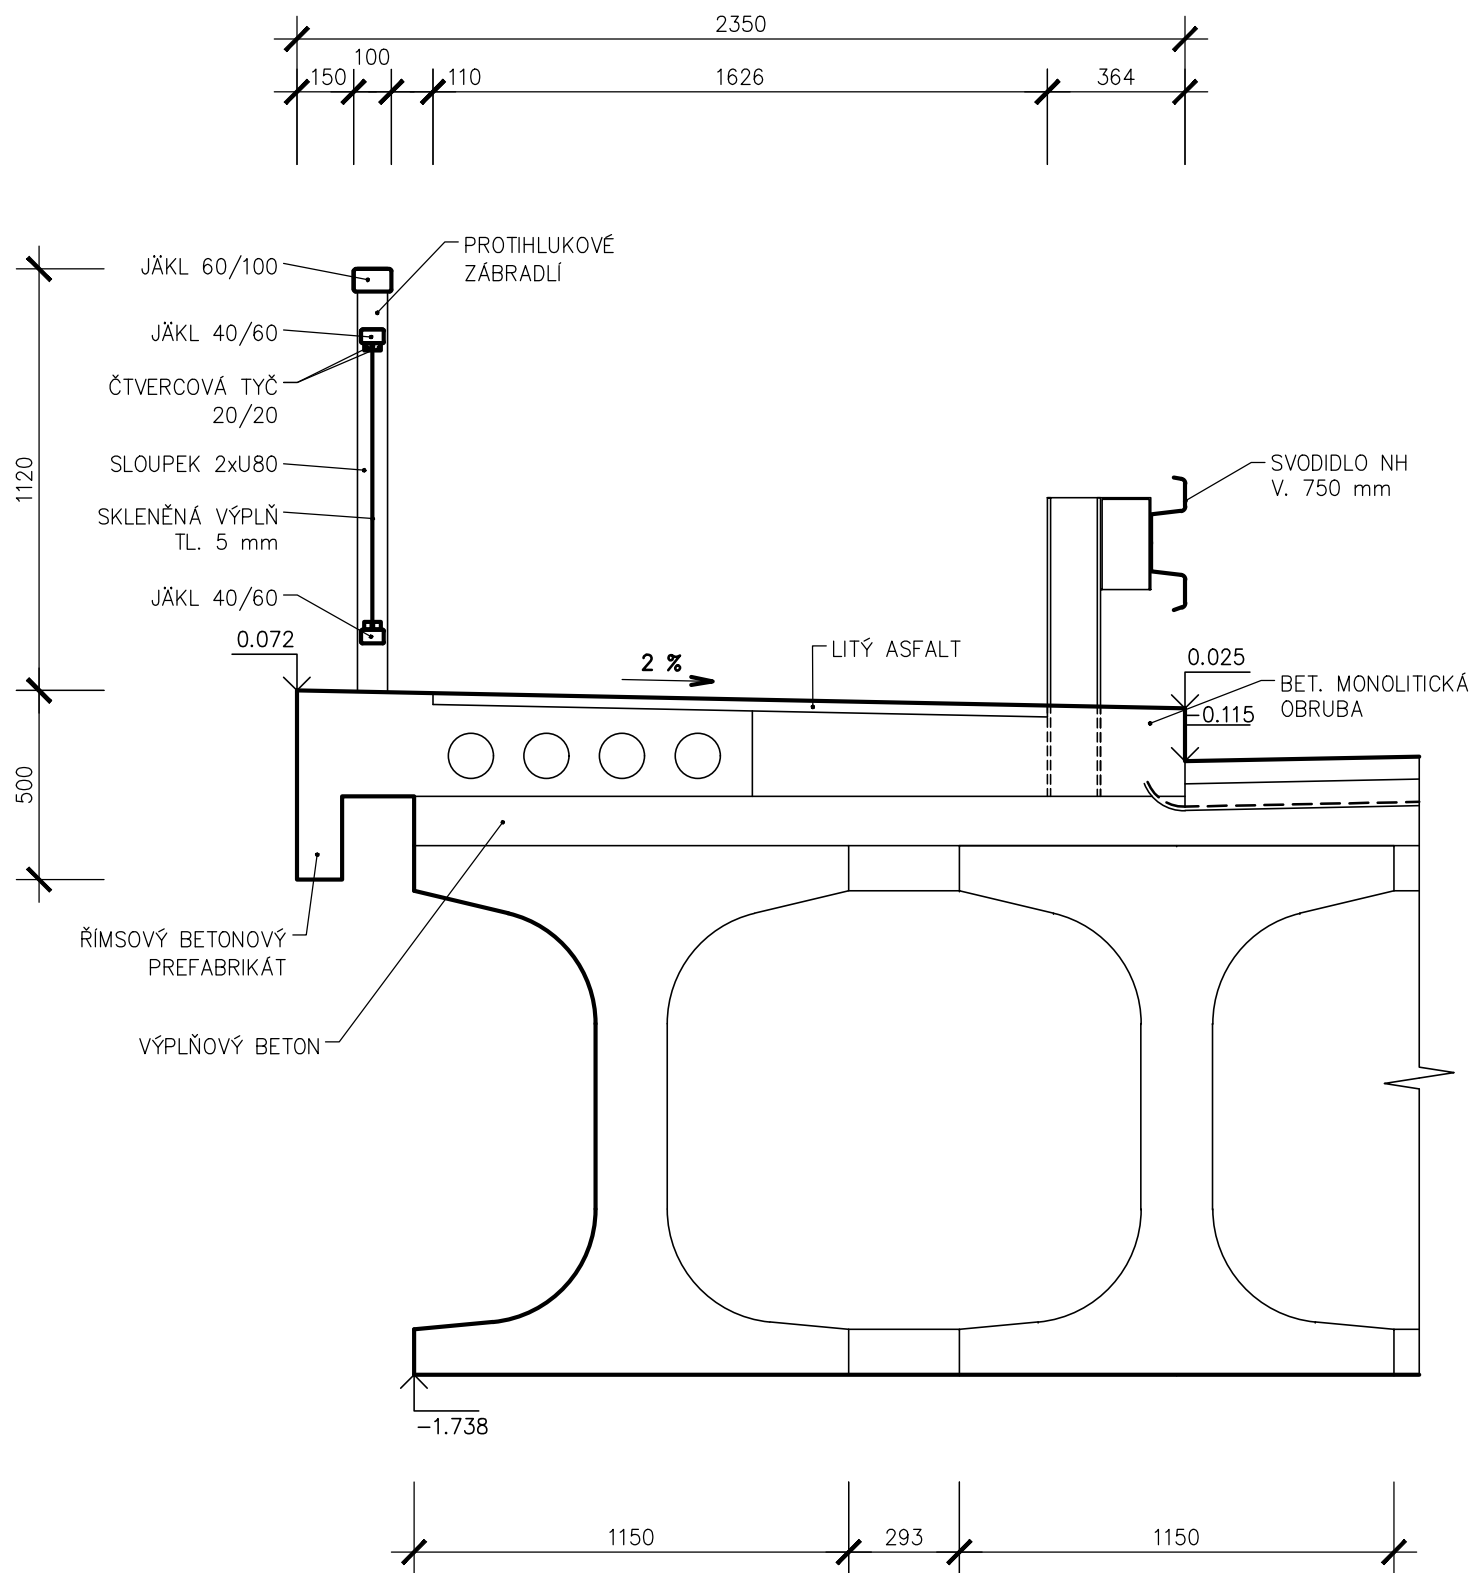



PŘÍČNÝ ŘEZ LEVÝM ZÁBRADLÍM–STÁVAJÍCÍ STAV 1:20

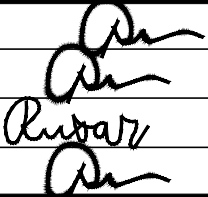

HIP	Ing. Jaromír RUŠAR		 Majdalenky 19, 638 00 Brno Tel., fax: 545 222 037 E-mail: info@rusar.cz	
Zodpovědný projektant	Ing. Jaromír RUŠAR			
Vypracoval	Ing. Květoslav RUŠAR			
Kontroloval	Ing. Jaromír RUŠAR			
Kraj:	Jihomoravský	Datum		Srpen 2015
Investor:	Správa a údržba silnic Jihomoravského kraje, příspěvk. organizace kraje	Formát		2 A4
Název akce: II/412 Znojmo, most 412-004 - oprava PHS		Měřítko		1:20
		Účel		TP
		Čís.zakáz.		124 - 2015
Název objektu:		Archivní čís.		34 - 2015
Název výkresu:		Čís.soupravy		Čís. výkresu:
PŘÍČNÝ ŘEZ LEVÝM ZÁBRADLÍM - STÁV. STAV				04